
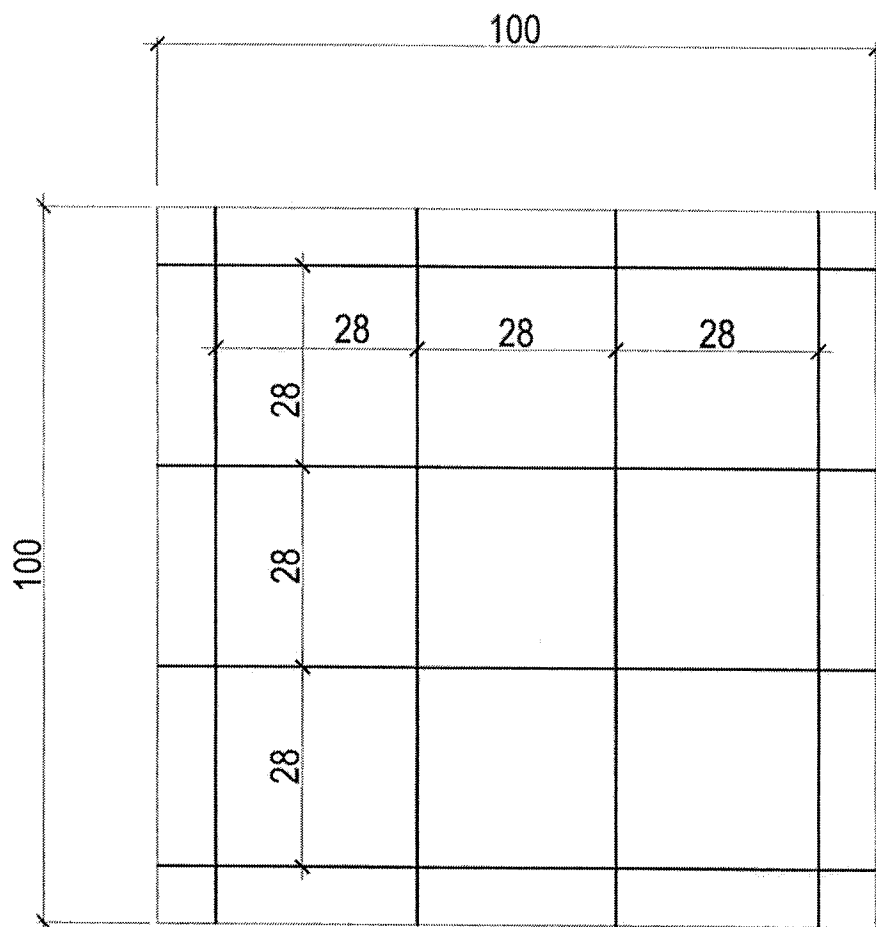


DOCIEPLENIE GZYMSU

SKALA 1:10

1. ELEWACYJNA PŁYTA ZE STYROPIANU
2. ZAPRAWA CEMENTOWA DO MOCOWANIA PŁYT STYROPIANOWYCH I WYKONANIA WARSTWY ZBROJENIA
3. ZAPRAWA CEMENTOWA DO MOCOWANIA PŁYT STYROPIANOWYCH I WYKONANIA WARSTWY ZBROJENIA
4. SIATKA ZBROJĄCA Z WŁÓKNA SZKLANEGO
5. PODKŁADOWA MASA TYNKARSKA
6. CIENKOWARSTWOWY, DEKORACYJNY TYNK AKRYLOWY NAKŁADANY RĘCZNIE
7. KOŁEK DO MOCOWANIA TERMOIZOLACJI TYPU KDS
8. POKRYCIE STROPODACHU - WEŁNA MINERALNA DWUWARSTWOWA
9. WYREMONTOWANE ISTNIEJĄCE POKRYCIE DACHU
10. ZABETONOWANE IMPREGNOWANE KLOCKI DREWNIANE
11. KLOCEK DREWNIANY
12. RYNNA
13. RURA SPUSTOWA
14. OBRÓBKA BLACHARSKA
15. WKRĘT STALOWY W TULEJI ROZPREŻNEJ

arch. Tadeusz Rostkowski
upr. bud. nr GT-NB-63/105/76

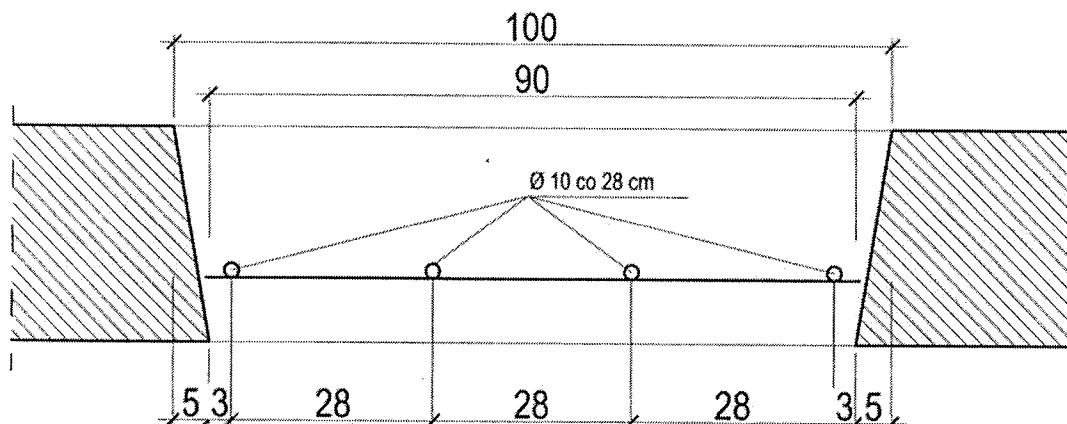

UWAGA :
 Zbrojenie krzyżowe ze stali AIII (34GS) Ø 10 co 28 cm
 Beton B25

arch. Tadeusz Kosiński
 ZBROJENIE OTWORU
 TECHNOLOGICZNEGO
 100-100-100