
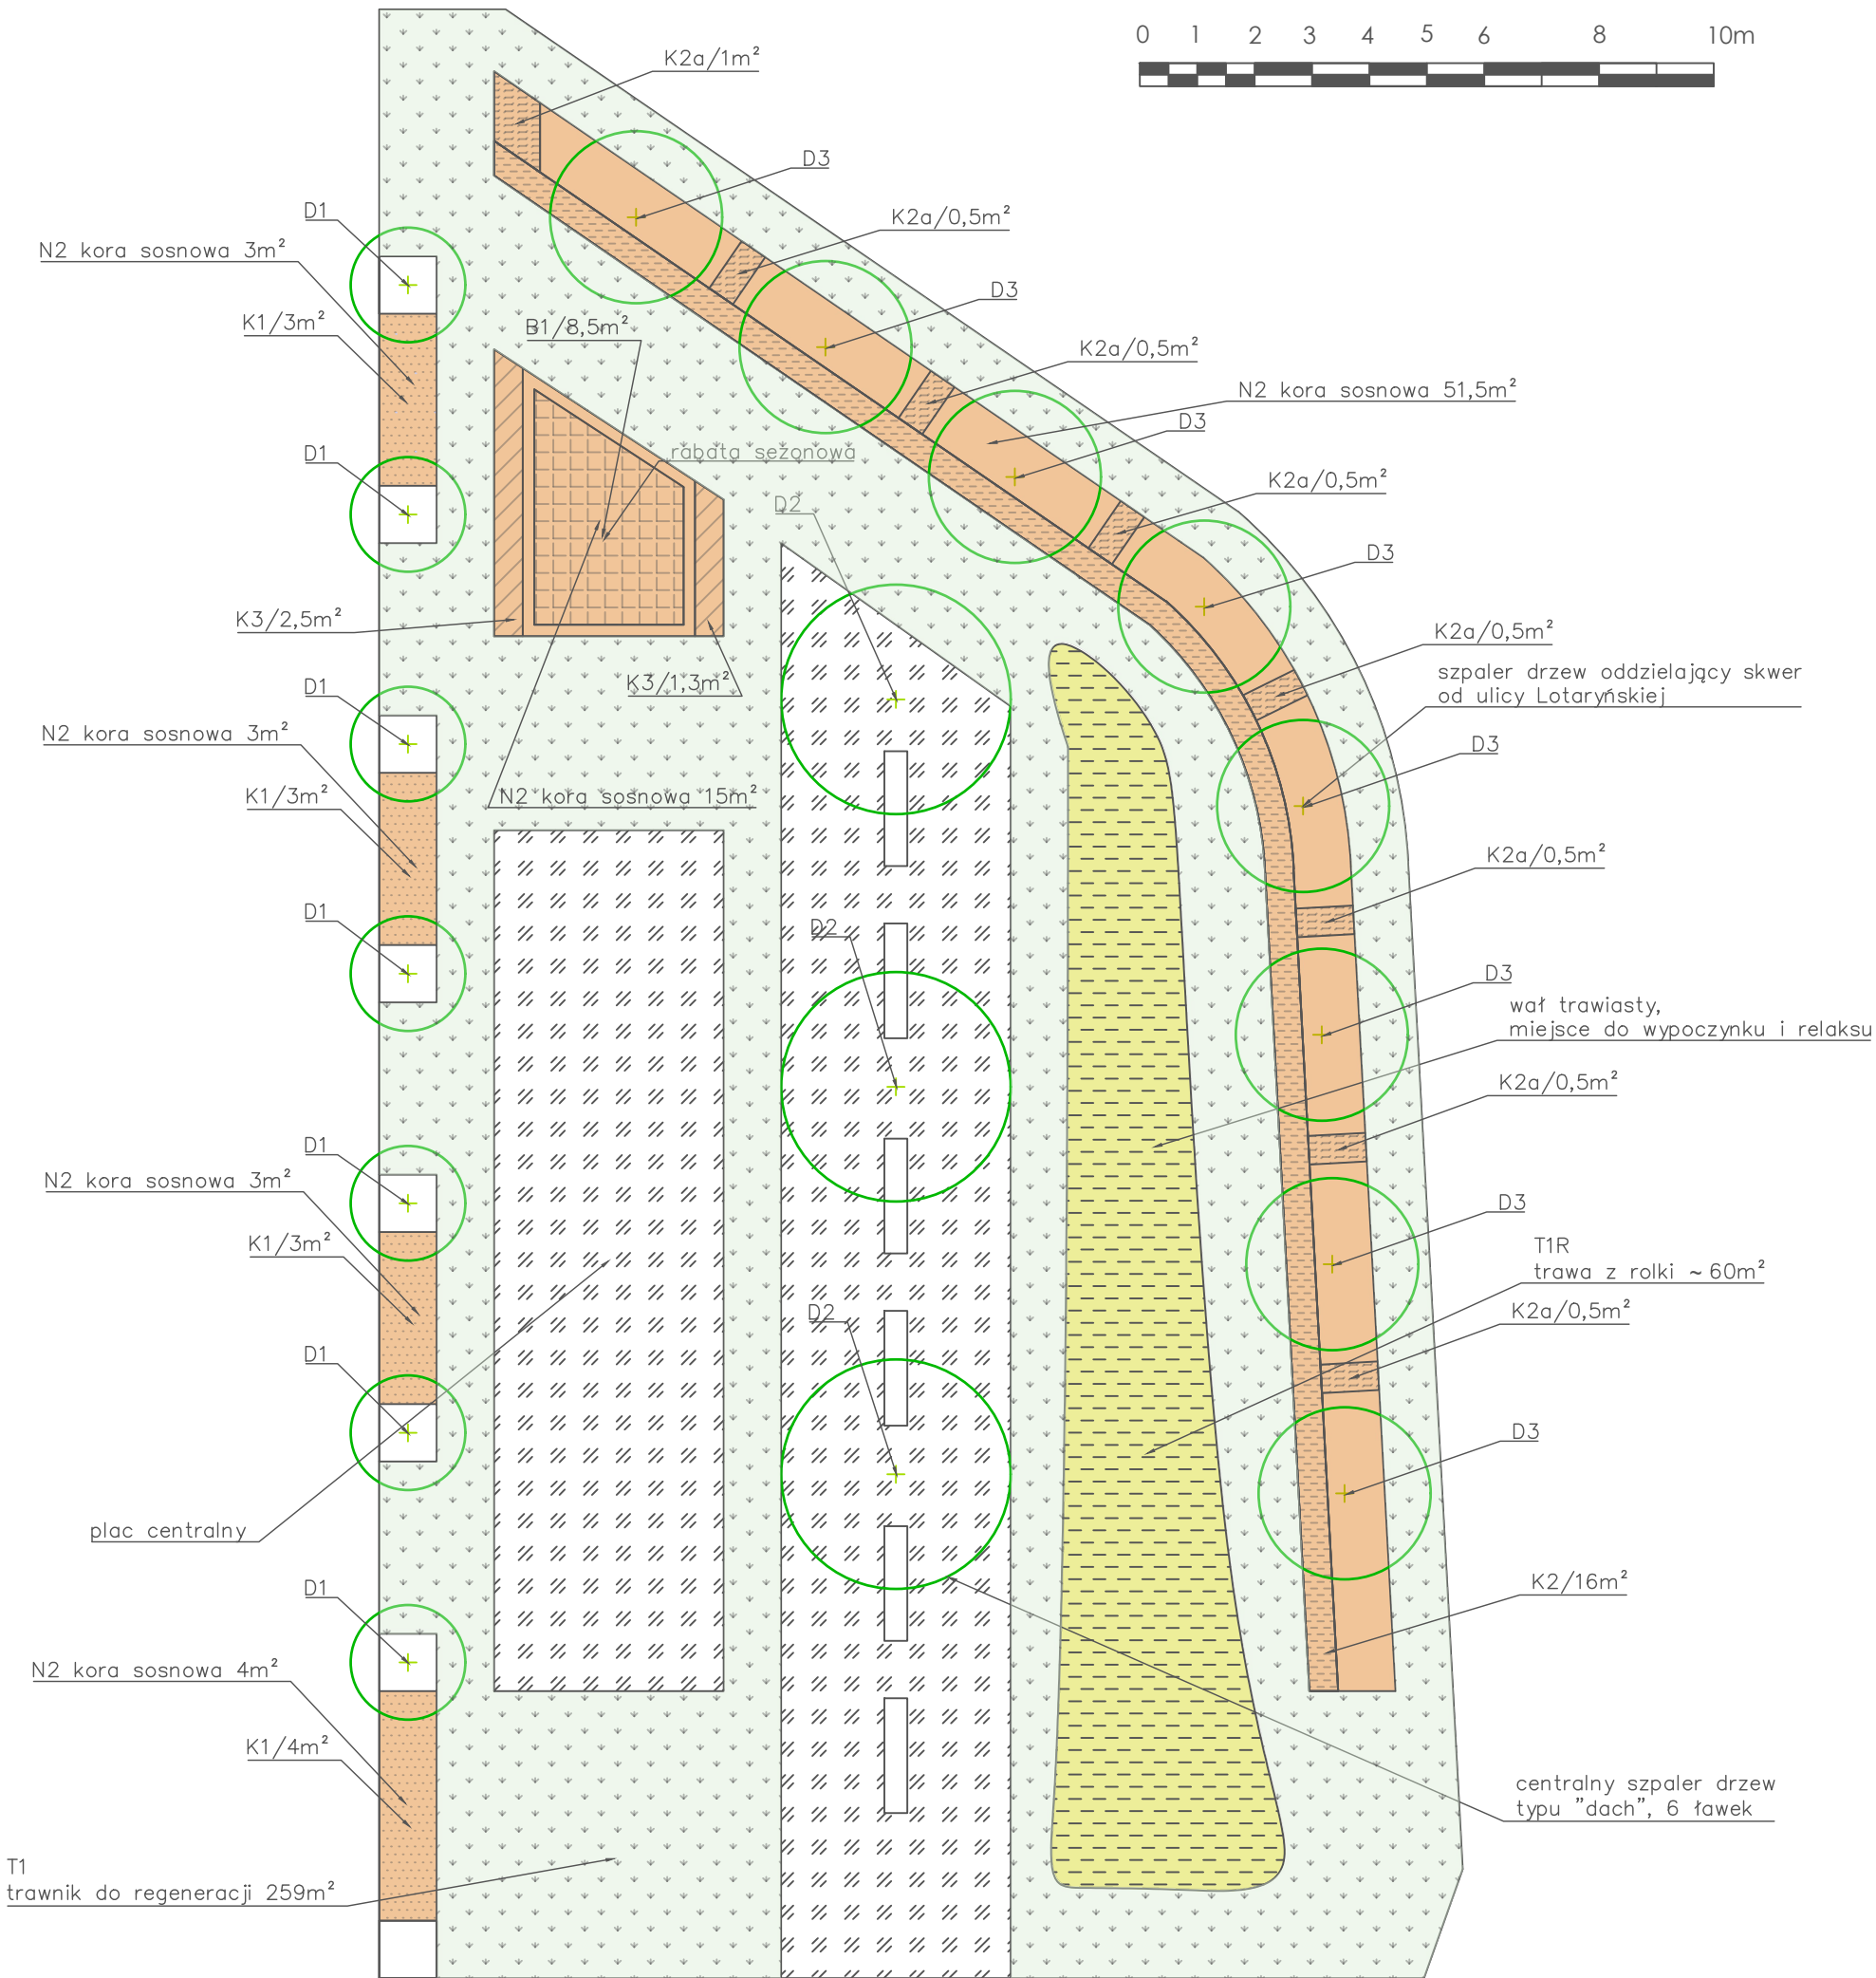


N

skala 1:125

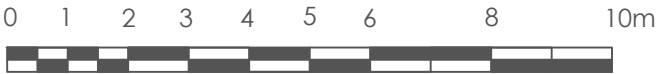

LEGENDA

- D1 Carpinus betulus 'fastigiata'
D2 Platanus hispanica 'dach'
D3 Sorbus intermedia
K1 Cotoneaster lucidus
K2 Carpinus betulus wys. docelowa 100 cm
K2a Carpinus betulus wys. docelowa 60 cm
K3 Ribes alpinum 'Schmidt'
B1 Miscanthus sinensis lub rabata sezonowa/tulipa*
N2 kora sosnowa o pow. całkowitej ~ 80 m²
T1 trawnik do regeneracji ~ 259 m²
T1R trawa z rolki ~ 60 m²

<div><div></div><div>BGD Bartoszewski Piotr ul. Żłoczowska 11 03-972 Warszawa</div><div>bgd@list.pl www.bgd.waw.pl</div><div></div></div>				
inwestor:	miasto stołeczne Warszawa , Dzielnica Praga Południe			
projekt:	Zielony skwer rekreacyjny przy Domu Kultury PROM na Saskiej Kępie			
temat:	PLAN ZAGOSPODAROWANIA TERENU			
projekt i opracowanie:	inż. arch. kraj. Piotr Bartoszewski			
branża: ter. zieleni	skala: 1:125	nr. rysunku: 3	format arkusza: A3	data: 07.06.2018