

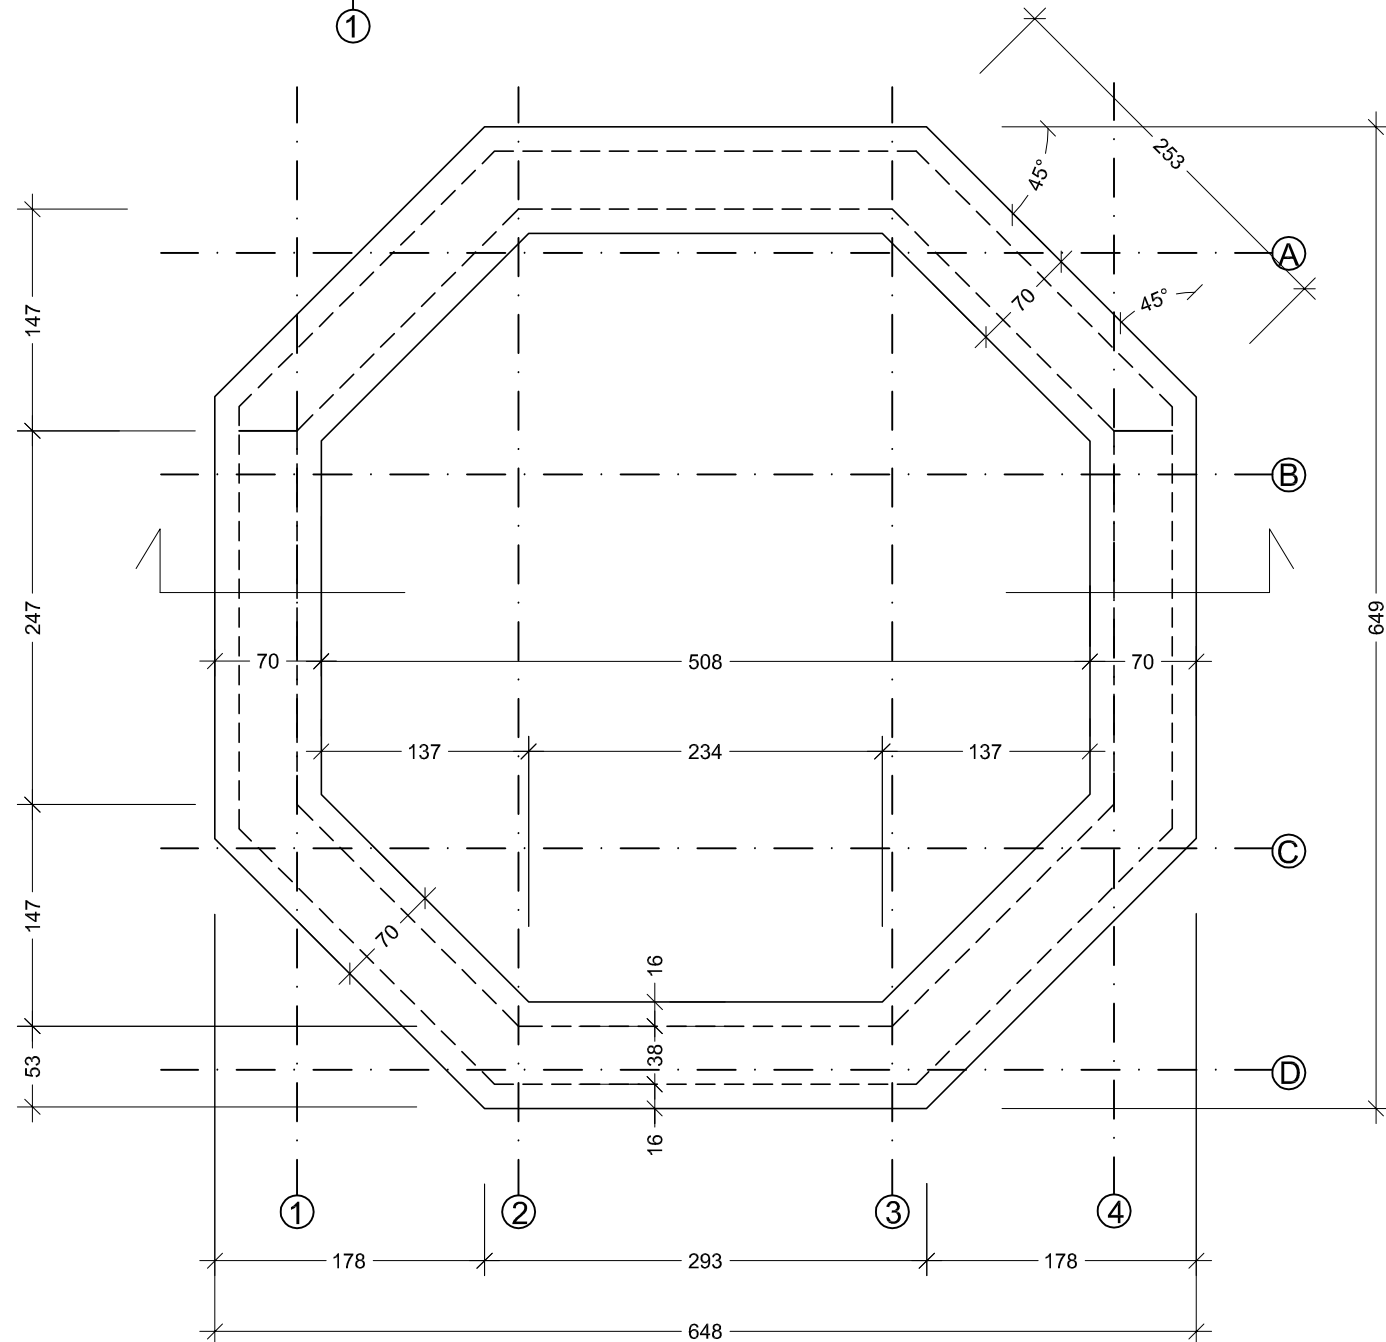



WERSJA B

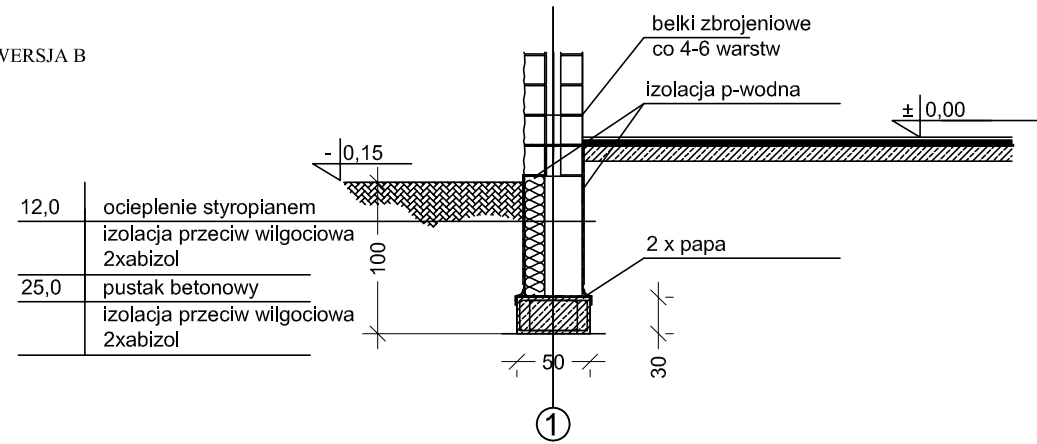


WERSJA A

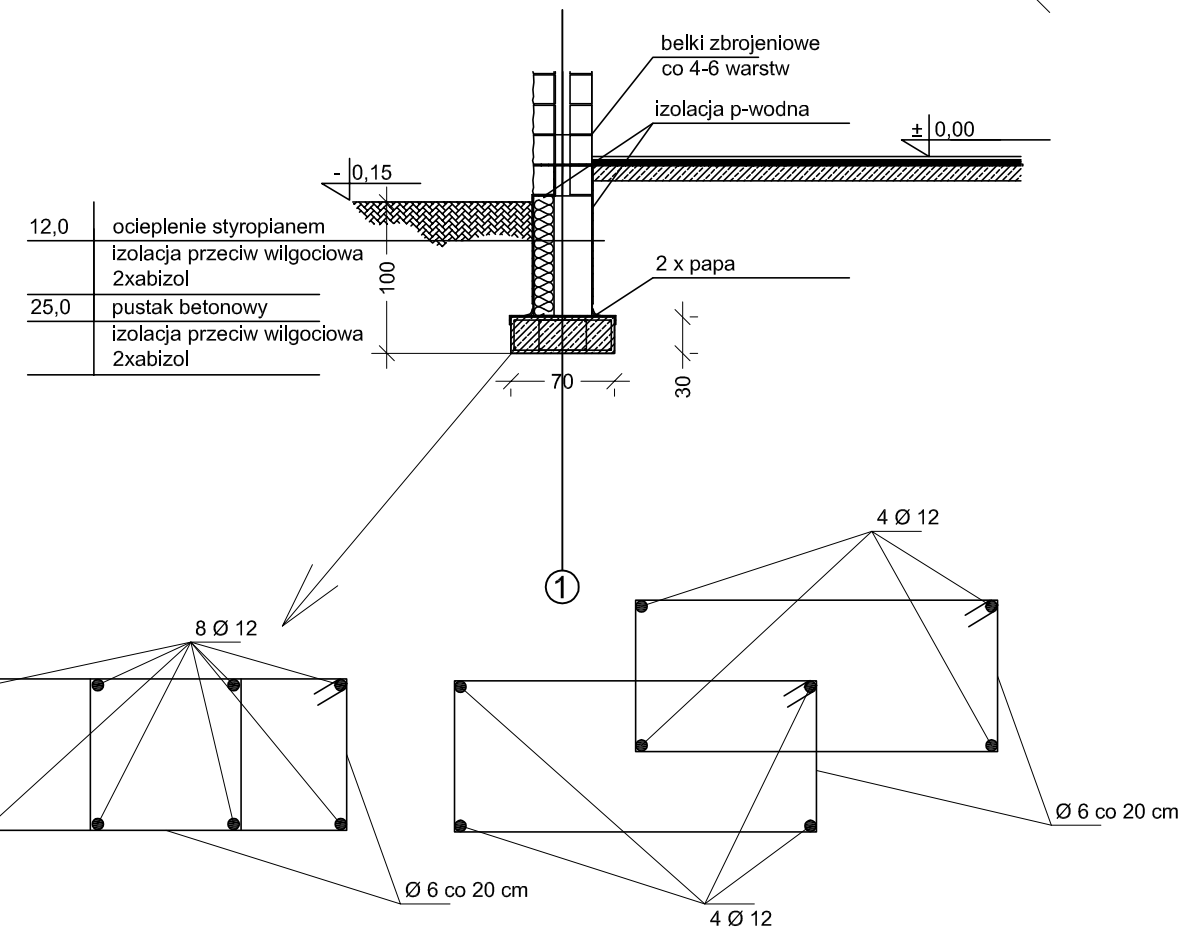


Wydanie:	Data:	Treść zmiany/cel wydania/	Wprowadził zmianę:	Podpis:
Jednostka projektowa	A&R pracownia architektoniczno budowlana Warszawa ul. Villardezyków 1 / 11			
Temat:	PROJEKT BUDOWLANY		Nr umowy: PRD-6-OŚ-B-III/12/WPI/2/57/08	
Inwestor:	URZĄD DZIELNICY PRAGA POŁUDNIE DLA MIASTA STOLECZNEGO WARSZAWY WARSZAWA, UL. GOROCHOWSKA 274			Faza: Projekt budowlany
Obiekt, adres:	PAWILON OCHRONY PARKU Z ZAPLECZEM SANITARNYM NA TERENIE PARKU ZNICZA W WARSZAWIE			
Tytuł rysunku:	rzut fundamentów			Data: czerwiec 2008
Projektant:	Tytuł:	Nr uprawnień/podpis: St-317/79, MA 1828	Numer rysunku: 2	
	mgr inż arch			
	Imię i nazwisko:			
	Anna Karpińska			
Opracowała:	arch. Agnieszka Karpińska		Skala: 1:50	

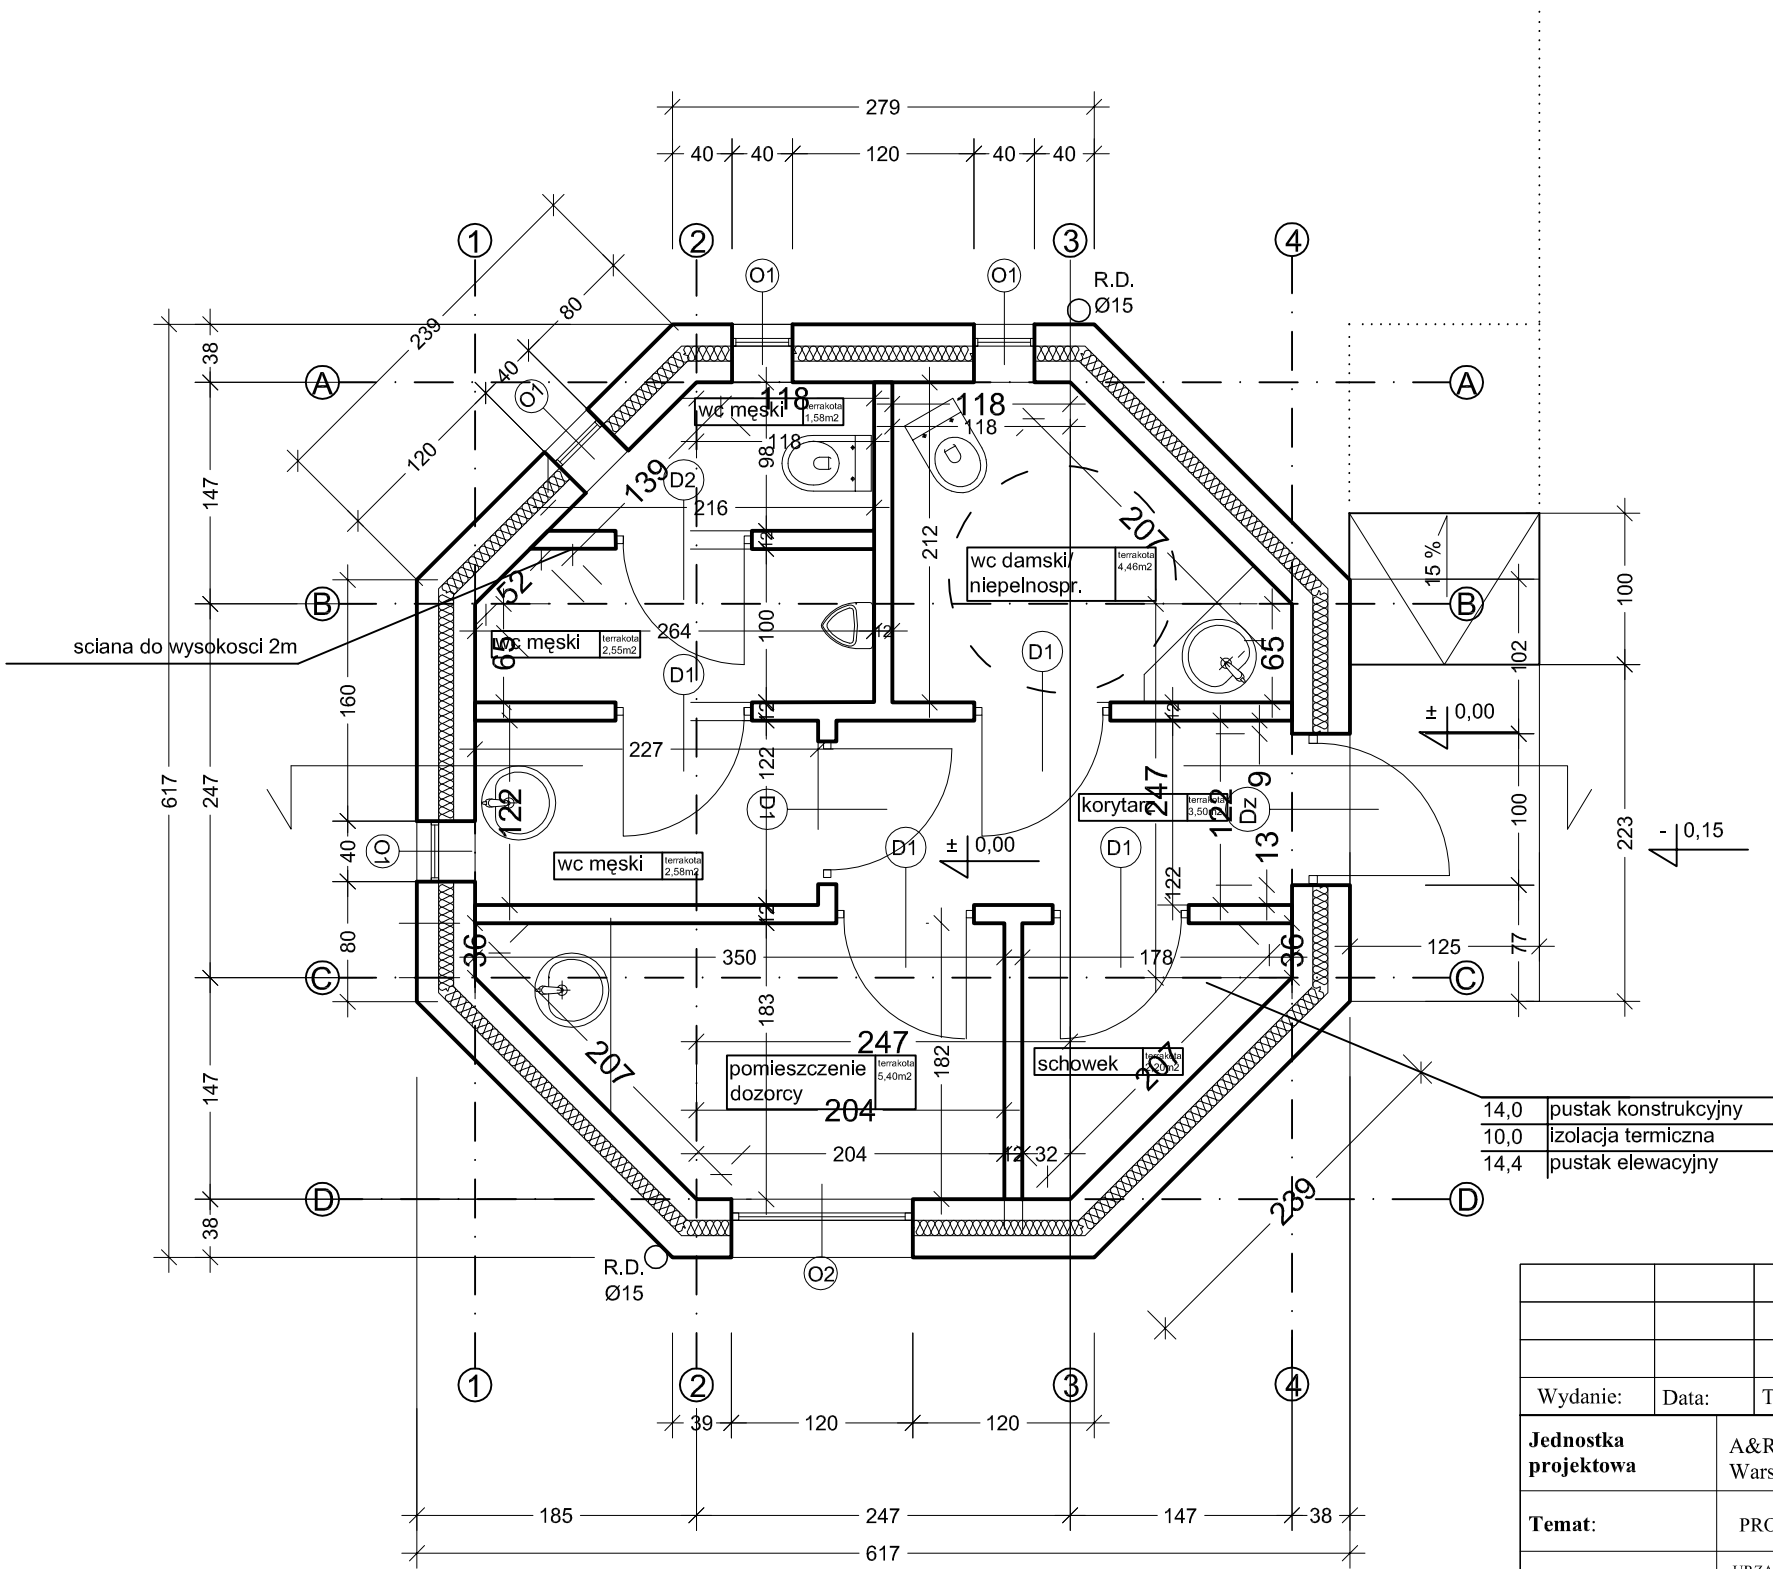


Wydanie:	Data:	Treść zmiany/cel wydania/	Wprowadził zmianę:	Podpis:
Jednostka projektowa	A&R pracownia architektoniczno budowlana Warszawa ul. Villardczyków 1 / 11			
Temat:	PROJEKT BUDOWLANY		Nr umowy: PRD-6-OŚ-B-III/12WPI/2/57/08	
Inwestor:	URZĄD DZIELNICY PRAGA POŁUDNIE DLA MIASTA STOLECZNEGO WARSZAWY WARSZAWA, UL. GOROCHOWSKA 274			Faza: Projekt budowlany
Obiekt, adres:	PAWILON OCHRONY PARKU Z ZAPLECZEM SANITARNYM NA TERENIE PARKU ZNICZA W WARSZAWIE			
Tytuł rysunku:	rzut parteru - poziom ± 0.00 - wersja materiałowa A			Data: czerwiec 2008
Projektant:	Tytuł: mgr inż arch	Nr uprawnień/podpis: St-317/79, MA 1828		Numer rysunku: 3
	Imię i nazwisko:			
	Anna Karpińska			
Opracowała:	arch. Agnieszka Karpińska		Skala: 1:50	

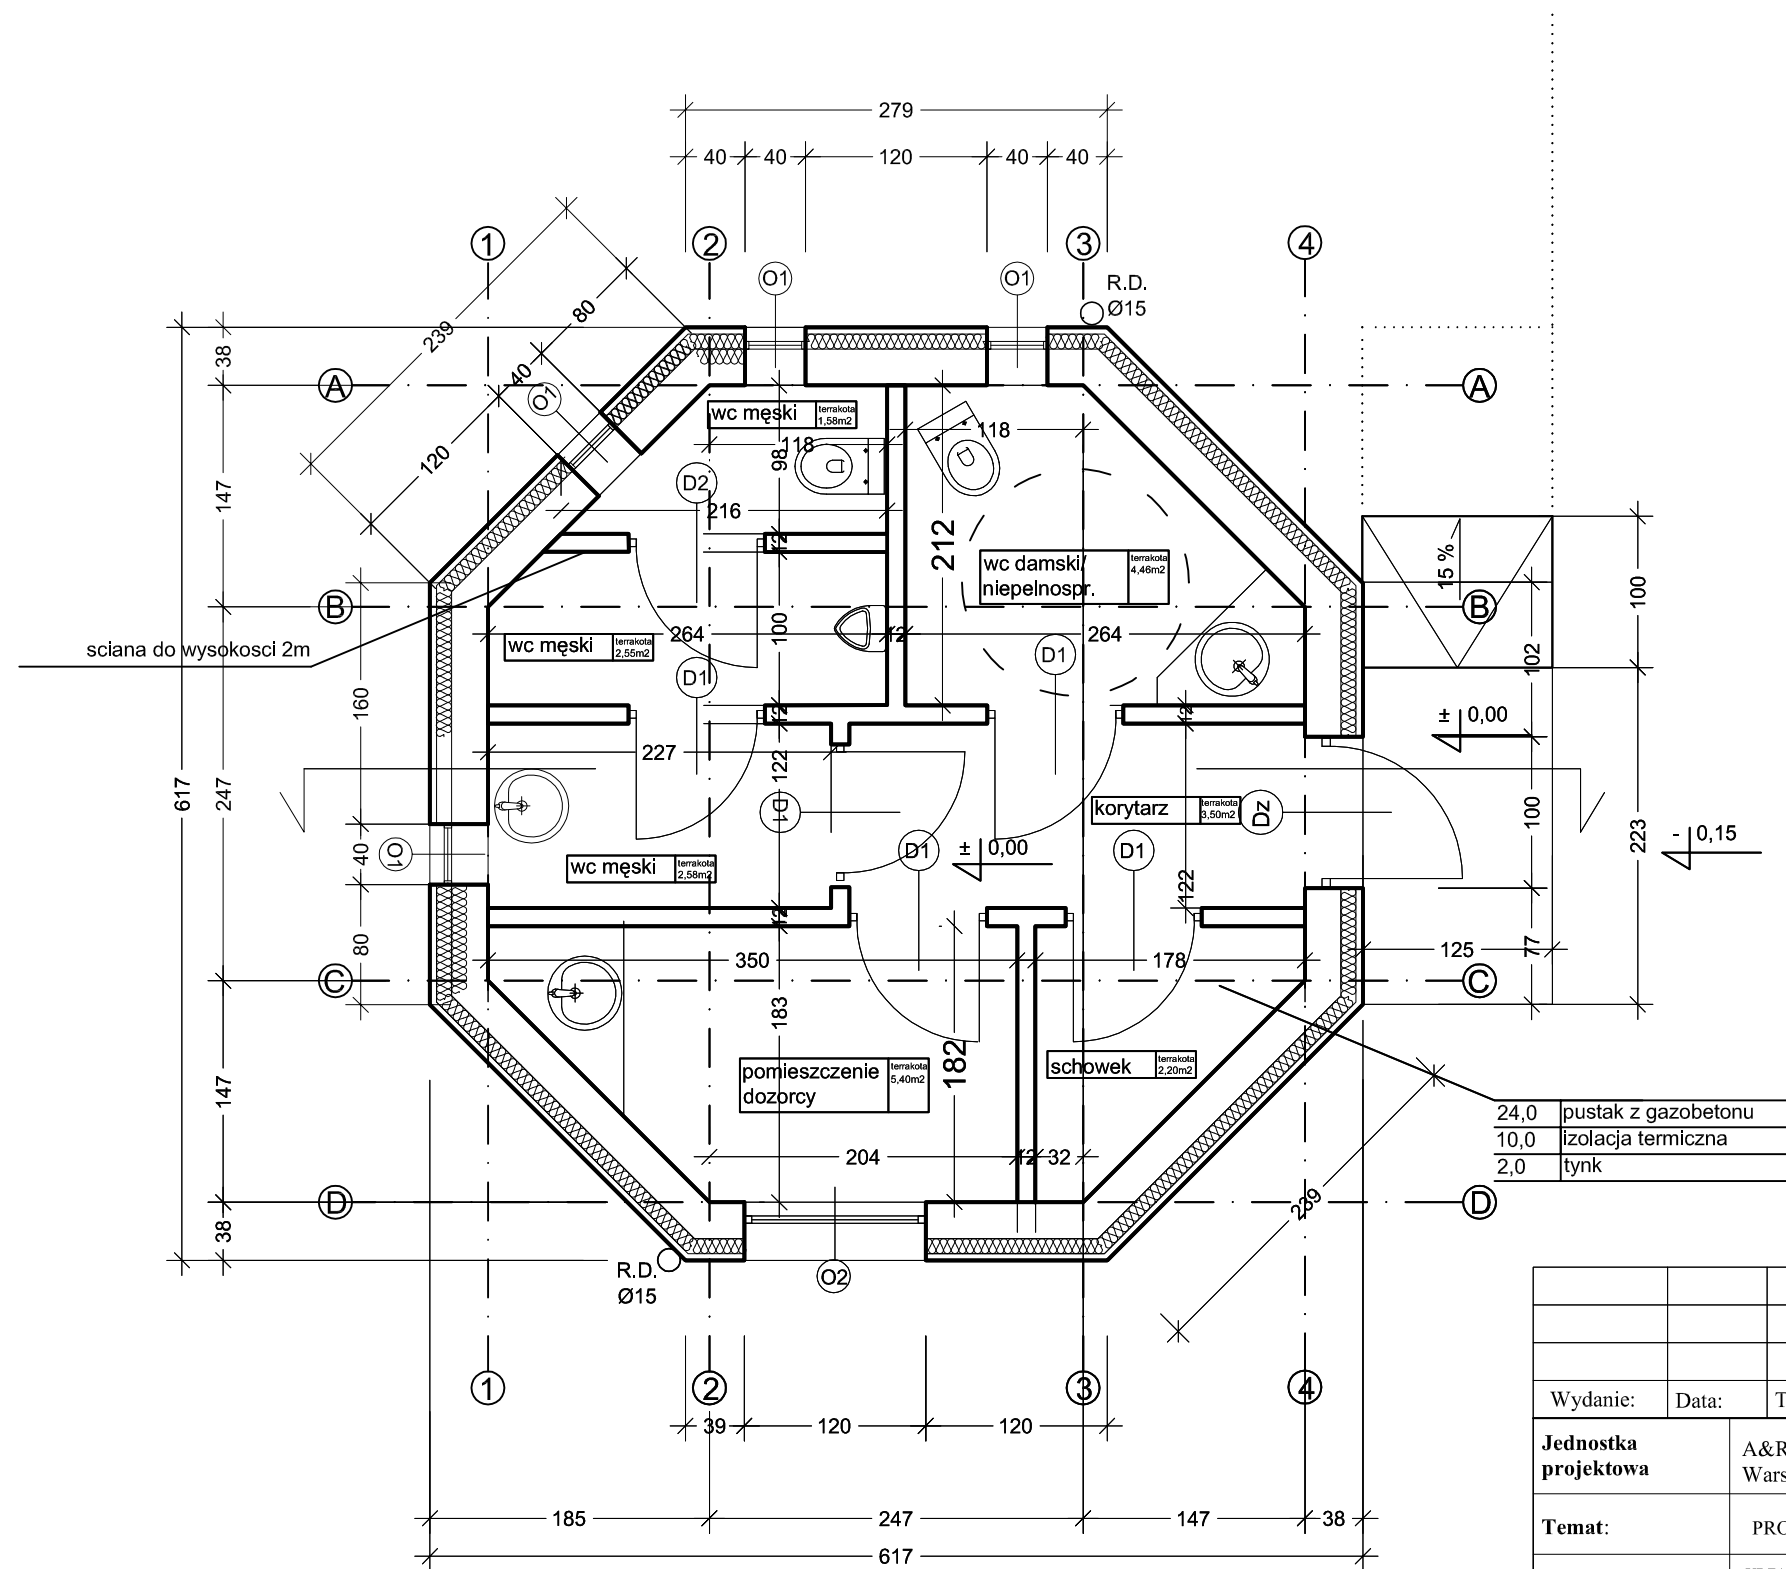


Wydanie:	Data:	Treść zmiany/cel wydania/	Wprowadził zmianę:	Podpis:	
Jednostka projektowa		A&R pracownia architektoniczno budowlana Warszawa ul. Villardczyków 1 / 11	Nr umowy: PRD-6-OŚ-B-III/12WPI/2/57/08		
Temat:		PROJEKT BUDOWLANY			
Inwestor:		URZĄD DZIELNICY PRAGA POŁUDNIE DLA MIASTA STOLECZNEGO WARSZAWY WARSZAWA, UL. GOROCHOWSKA 274	Faza: Projekt budowlany		
Obiekt, adres:		PAWILON OCHRONY PARKU Z ZAPLECZEM SANITARNYM NA TERENIE PARKU ZNICZA W WARSZAWIE			
Tytuł rysunku:		rzut parteru - poziom ± 0,00 - wersja materiałowa B	Data: czerwiec 2008		
Projektant:	Tytuł: mgr inż arch		Nr uprawnień/podpis: St-317/79, MA 1828		Numer rysunku: 4
	Imię i nazwisko:				
	Anna Karpińska				
Opracowała:		arch. Agnieszka Karpińska	Skala: 1:50		

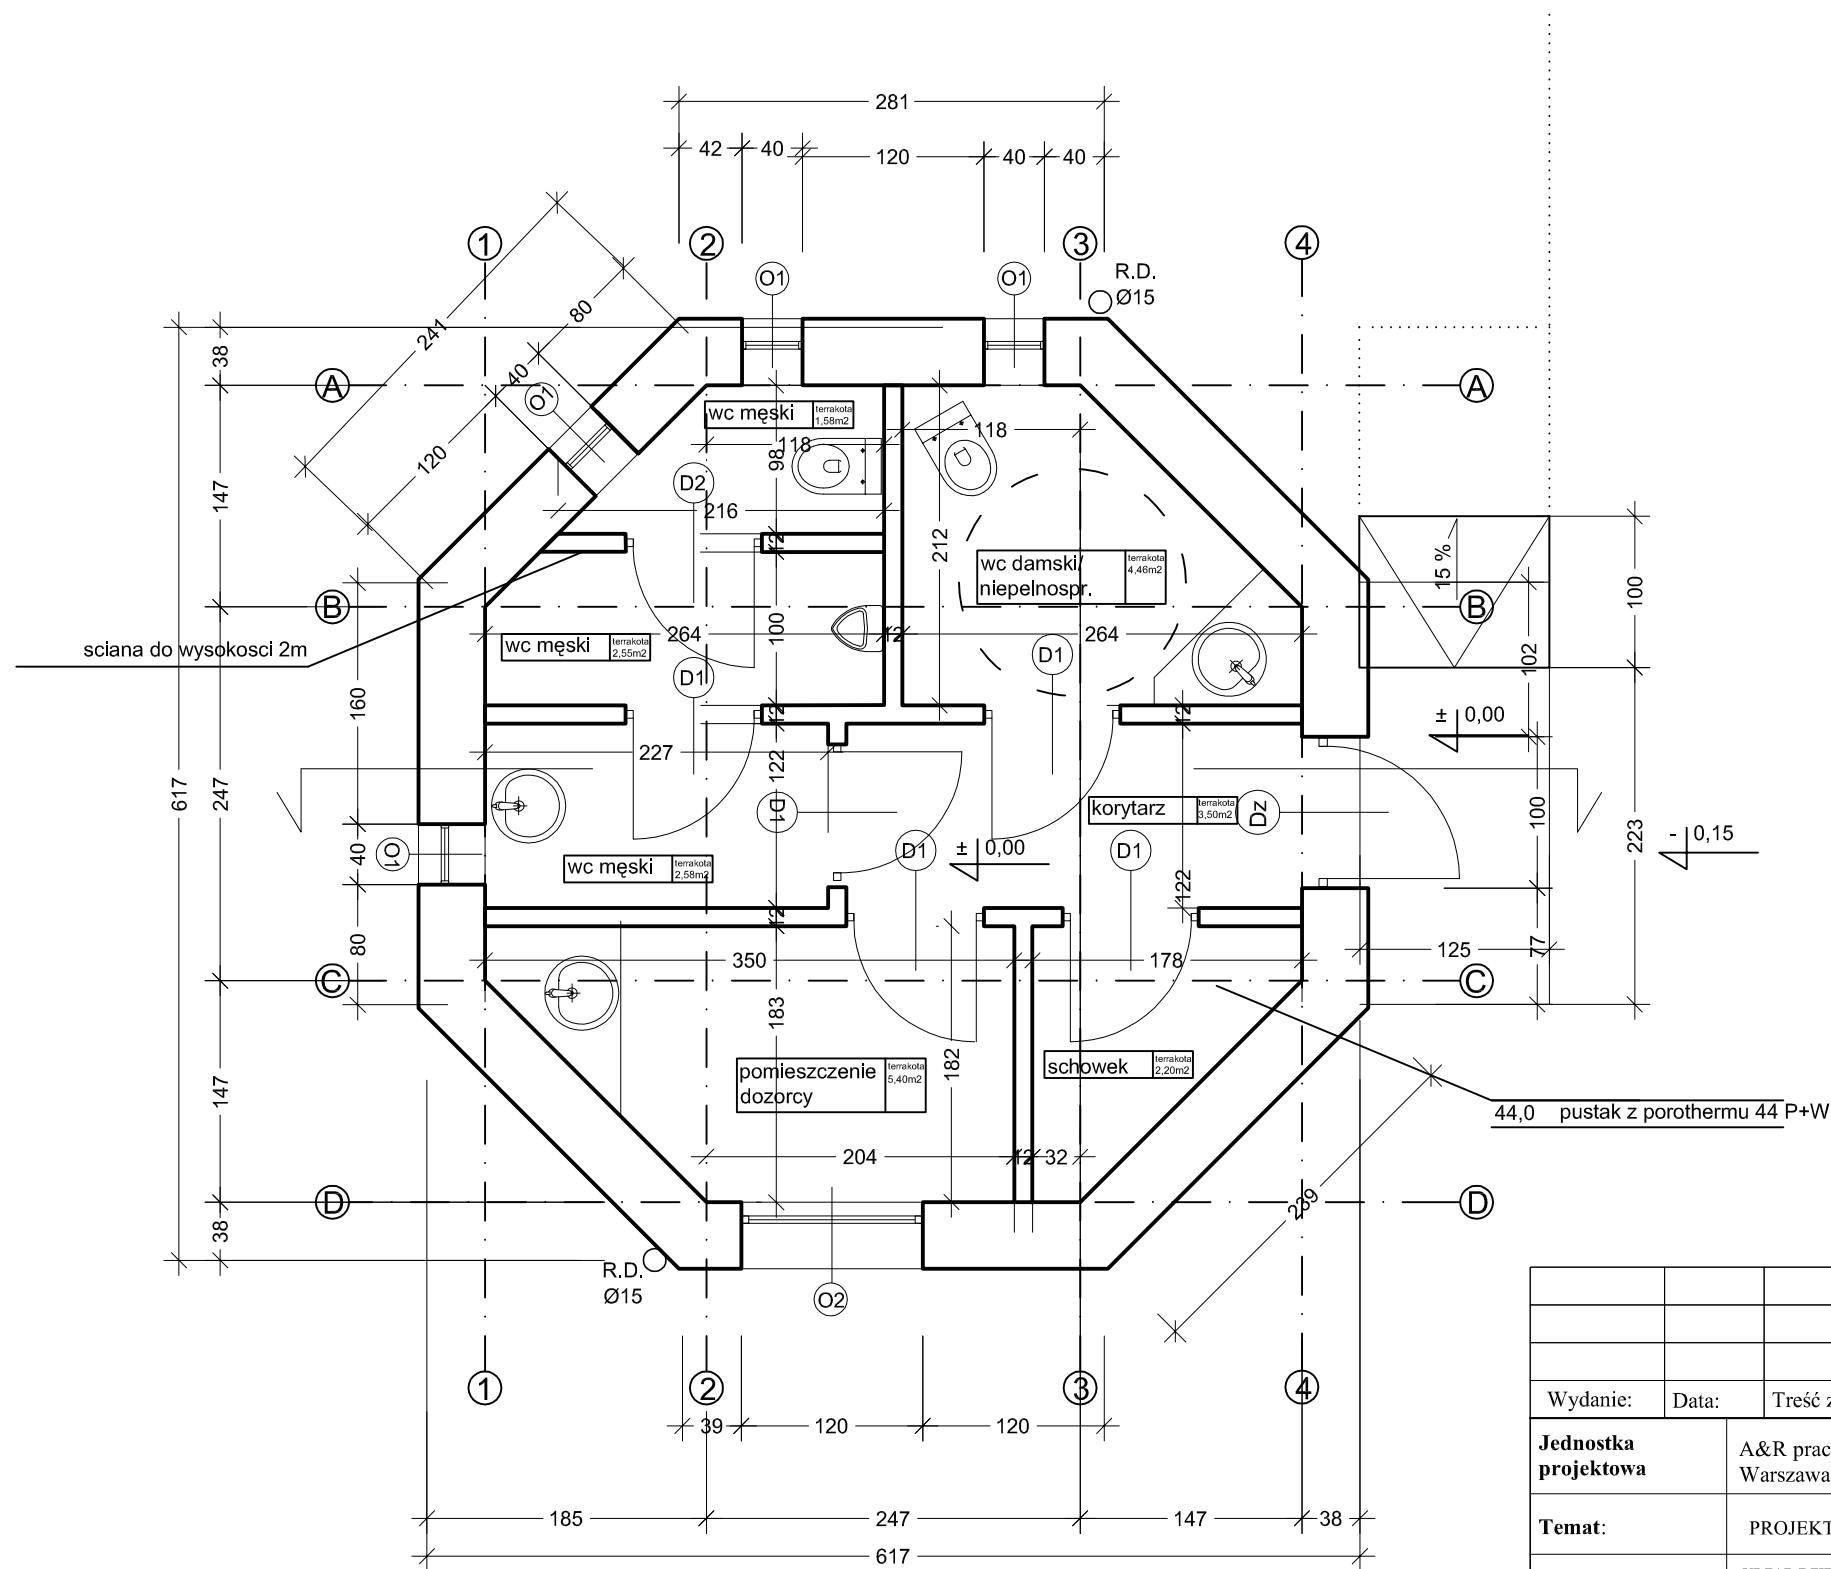




Wydanie:	Data:	Treść zmiany/cel wydania/	Wprowadził zmianę:	Podpis:
Jednostka projektowa	A&R pracownia architektoniczno budowlana Warszawa ul. Villardczyków 1 / 11			
Temat:	PROJEKT BUDOWLANY		Nr umowy: PRD-6-OŚ-B-III/12WPI/2/57/08	
Inwestor:	URZĄD DZIELNICY PRAGA POŁUDNIE DLA MIASTA STOLECZNEGO WARSZAWY WARSZAWA, UL. GOROCHOWSKA 274			Faza: Projekt budowlany
Obiekt, adres:	PAWILON OCHRONY PARKU Z ZAPLECZEM SANITARNYM NA TERENIE PARKU ZNICZA W WARSZAWIE			Data: czerwiec 2008
Tytuł rysunku:	rzut parteru - poziom ± 0.00 - wersja materiałowa C			Numer rysunku: 5
Projektant:	Tytuł: mgr inż arch	Nr uprawnień/podpis: St-317/79, MA 1828		
	Imię i nazwisko:			
	Anna Karpińska			
Opracowała:	arch. Agnieszka Karpińska			Skala: 1:50

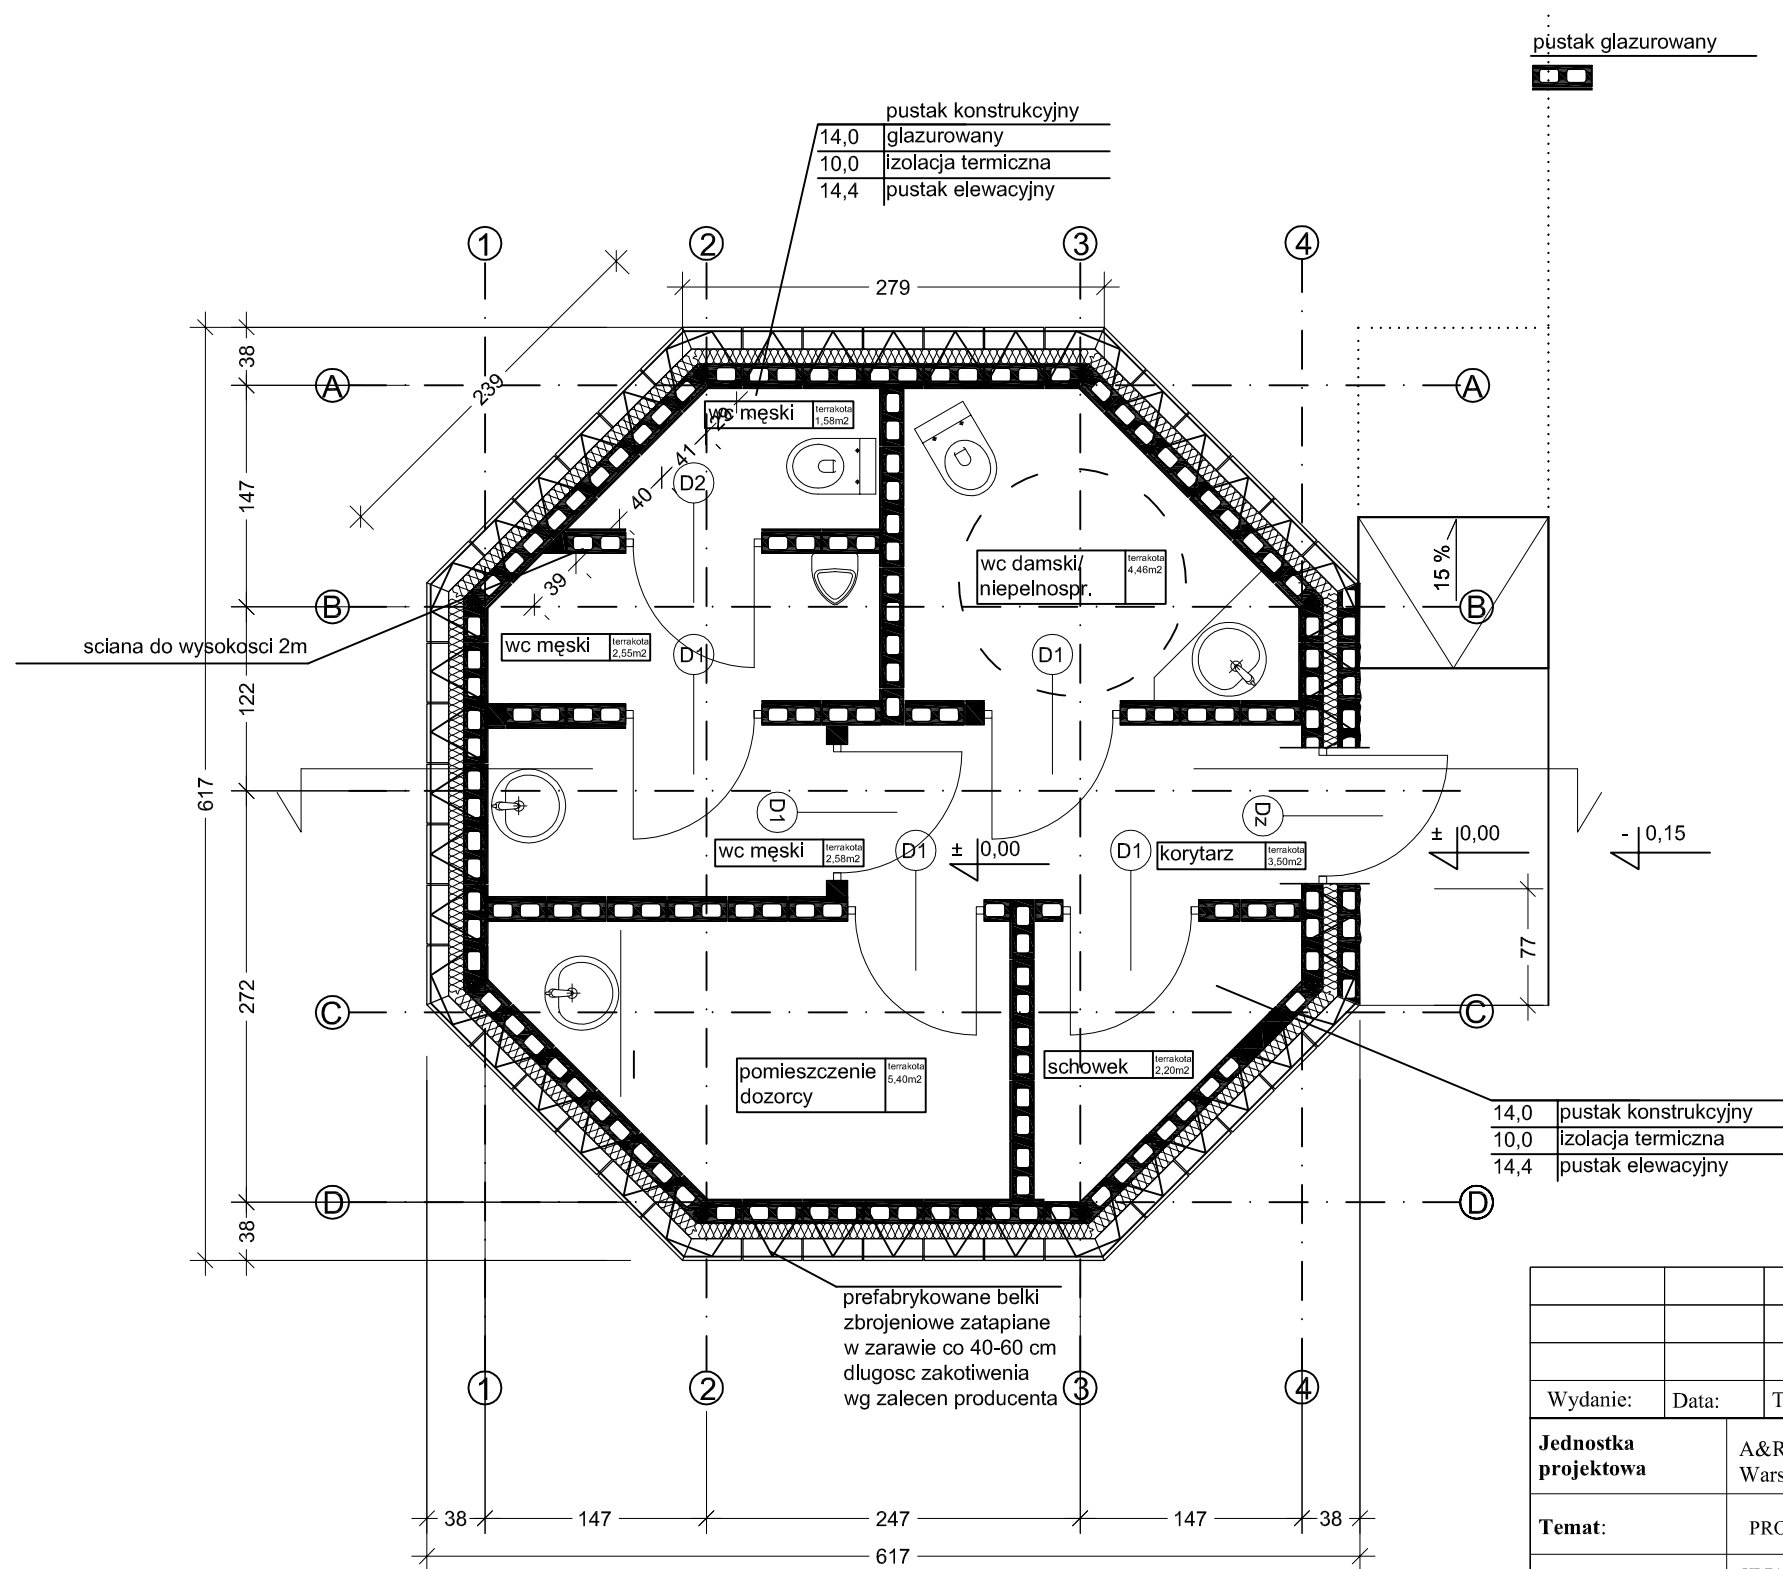

 



Wydanie:	Data:	Treść zmiany/cel wydania/	Wprowadził zmianę:	Podpis:
Jednostka projektowa	A&R pracownia architektoniczno budowlana Warszawa ul. Villardczyków 1 / 11			
Temat:	PROJEKT BUDOWLANY		Nr umowy: PRD-6-OŚ-B-III/12WPI/2/57/08	
Inwestor:	URZĄD DZIELNICY PRAGA POŁUDNIE DLA MIASTA STOLECZNEGO WARSZAWY WARSZAWA, UL. GOROCHOWSKA 274			Faza: Projekt budowlany
Obiekt, adres:	PAWILON OCHRONY PARKU Z ZAPLECZEM SANITARNYM NA TERENIE PARKU ZNICZA W WARSZAWIE			Data: czerwiec 2008
Tytuł rysunku:	rzut parteru - poziom ±0.00 - układ pustaków			Numer rysunku: 6
Projektant:	Tytuł: mgr inż arch	Nr uprawnień/podpis: St-317/79, MA 1828		Skala: 1:50
	Imię i nazwisko:			
	Anna Karpińska			
Opracowała:	arch. Agnieszka Karpińska			

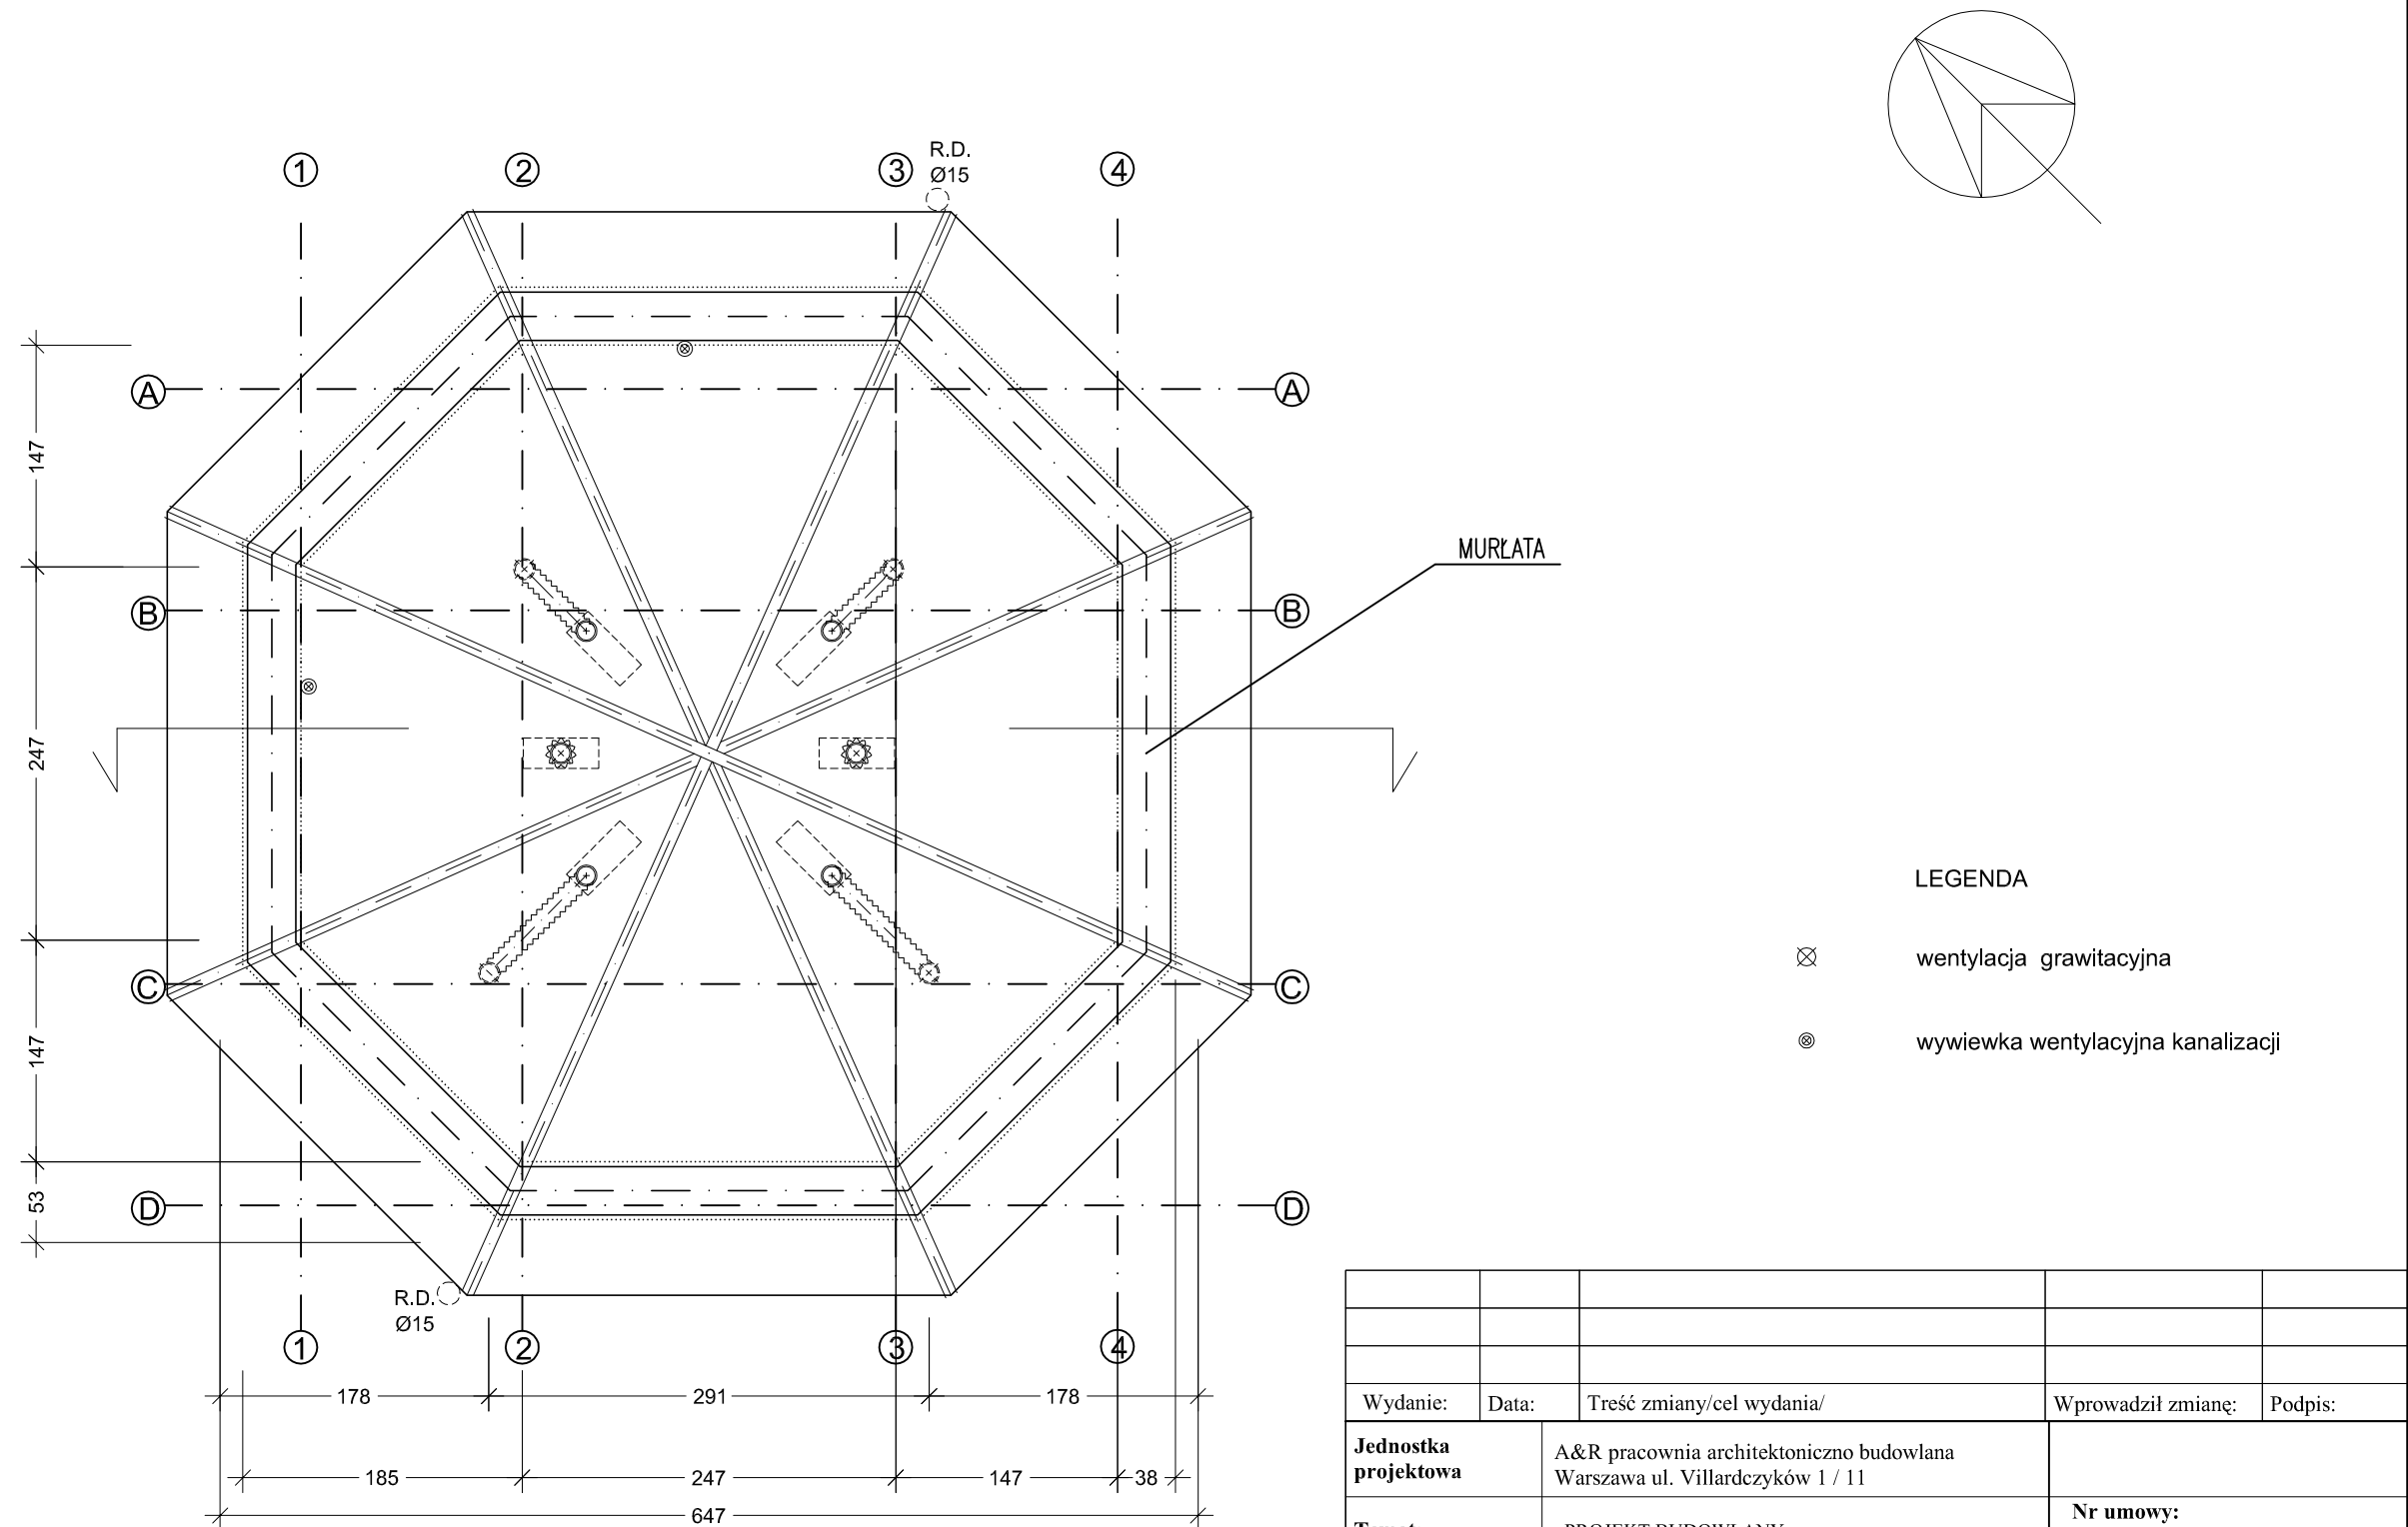


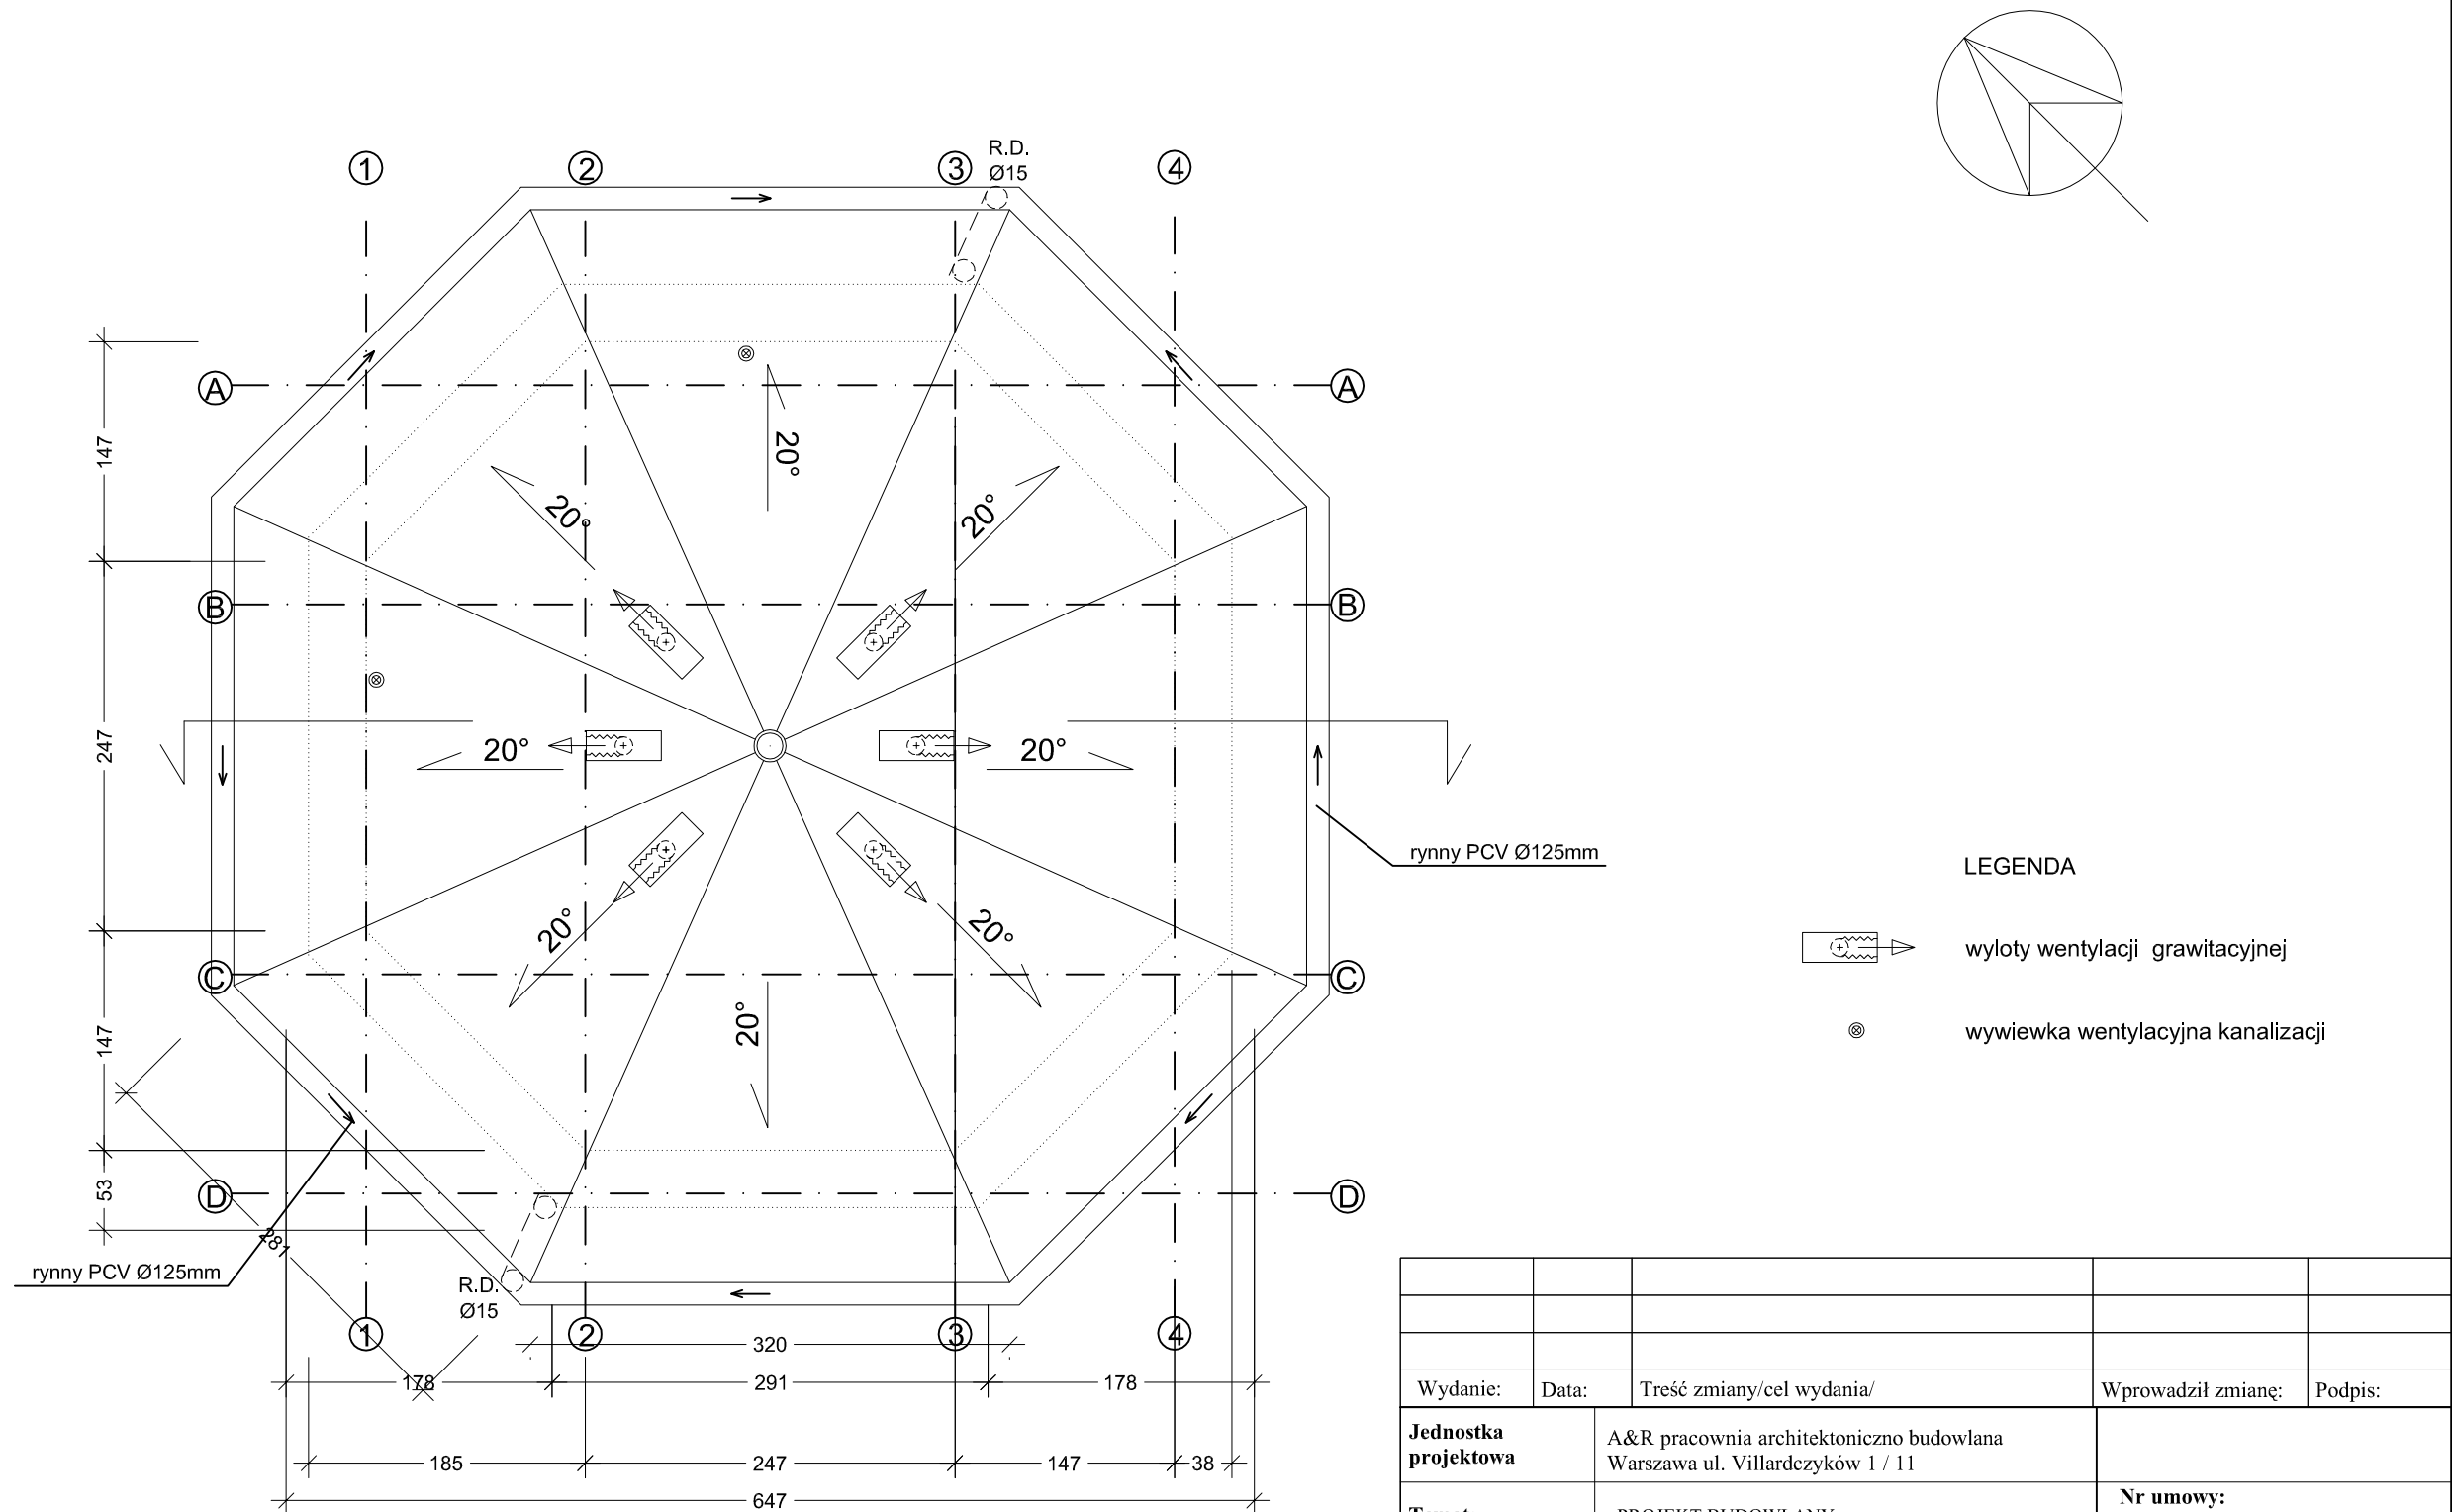

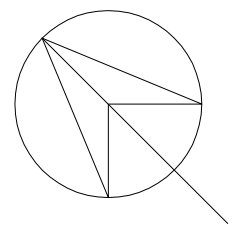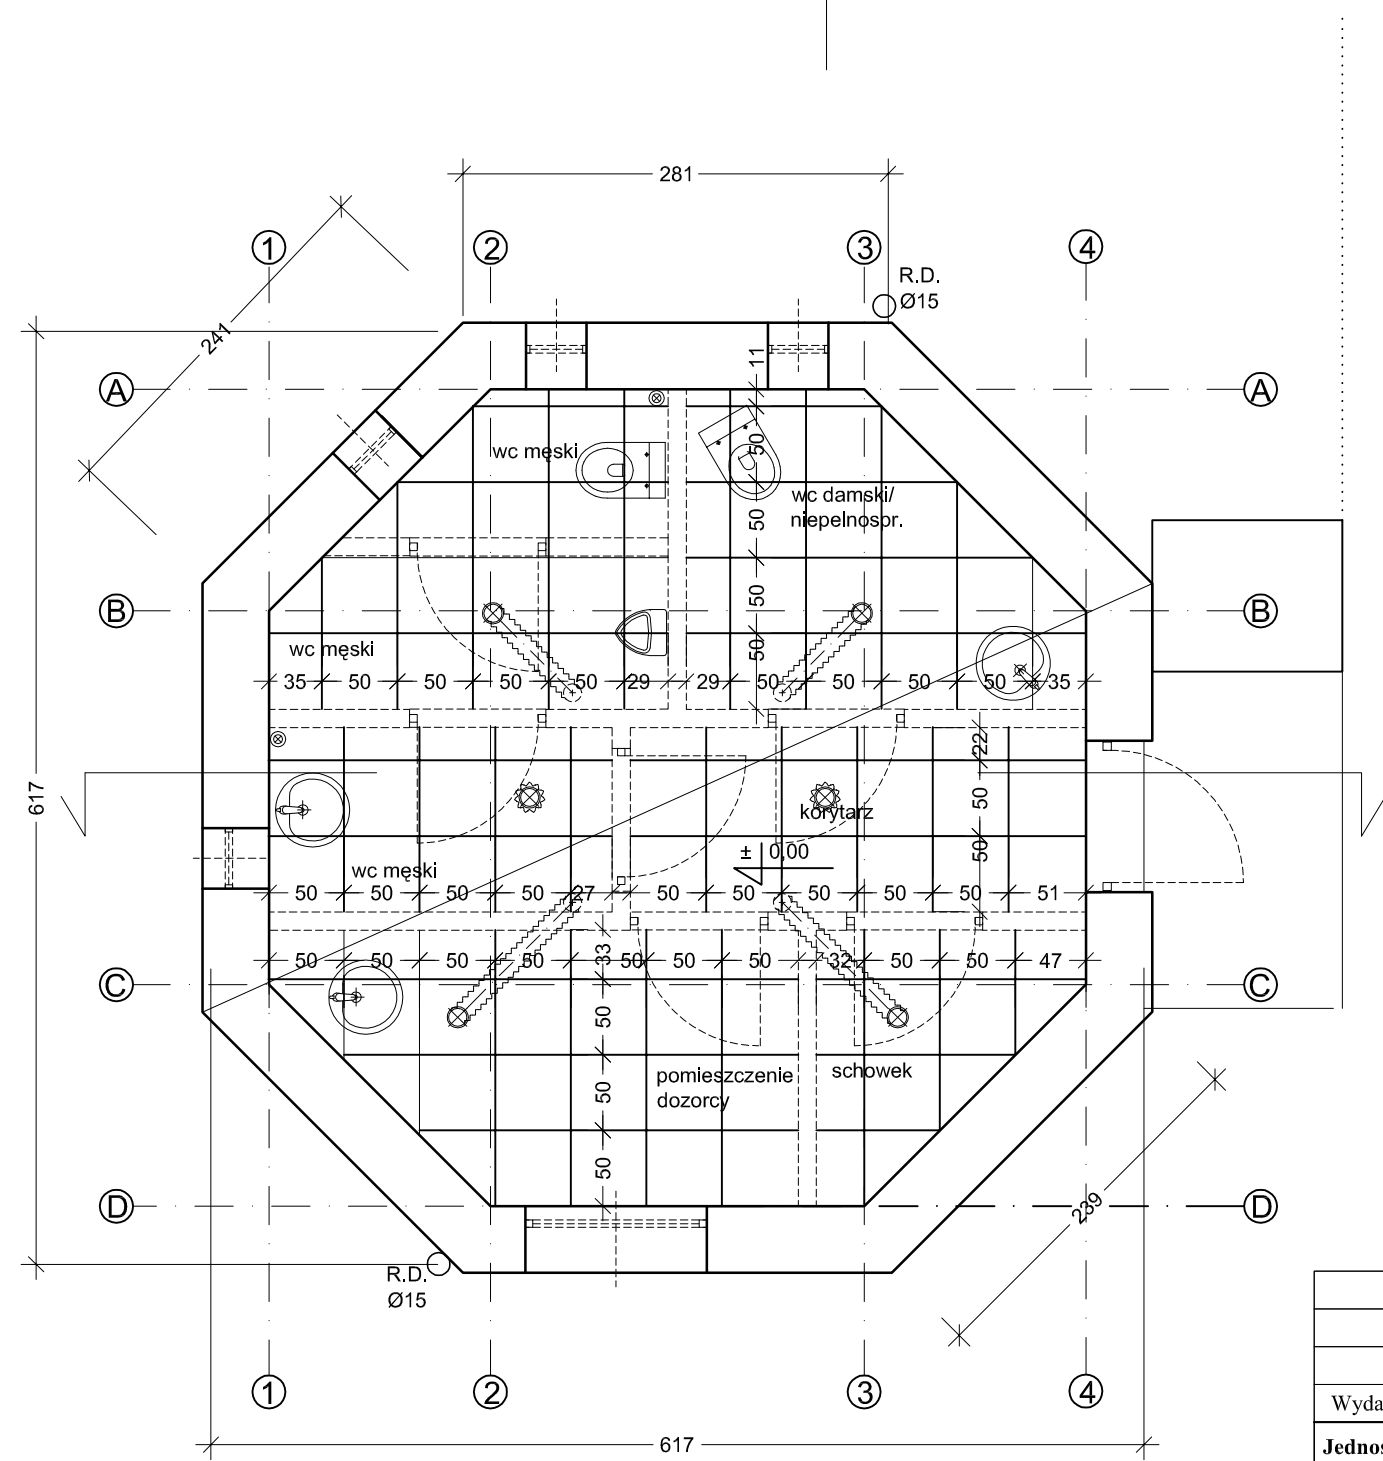


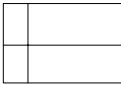- LEGENDA
-  podział elementów sufitu podwieszonego
 -  kratki wentylacji grawitacyjnej w suficie
 -  podłączenie rurami do wentylacji w dachu
 -  wywiewka wentylacyjna kanalizacji


Wydanie:	Data:	Treść zmiany/cel wydania/	Wprowadził zmianę:	Podpis:
Jednostka projektowa	A&R pracownia architektoniczno budowlana Warszawa ul. Villardczyków 1 / 11			
Temat:	PROJEKT BUDOWLANY		Nr umowy: PRD-6-OŚ-B-III/12WPI/2/57/08	
Inwestor:	URZĄD DZIELNICY PRAGA POŁUDNIE DLA MIASTA STOLECZNEGO WARSZAWY WARSZAWA, UL. GOROCHOWSKA 274		Faza: Projekt budowlany	
Obiekt, adres:	PAWILON OCHRONY PARKU Z ZAPLECZEM SANITARNYM NA TERENIE PARKU ZNICZA W WARSZAWIE		Data: czerwiec 2008	
Tytuł rysunku:	podział sufitu podwieszonego			
Projektant:	Tytuł: mgr inż arch	Nr uprawnień/podpis: St-317/79, MA 1828	Numer rysunku: 9	
	Imię i nazwisko:			
	Anna Karpińska			
Opracowała:	arch. Agnieszka Karpińska		Skala: 1:50	

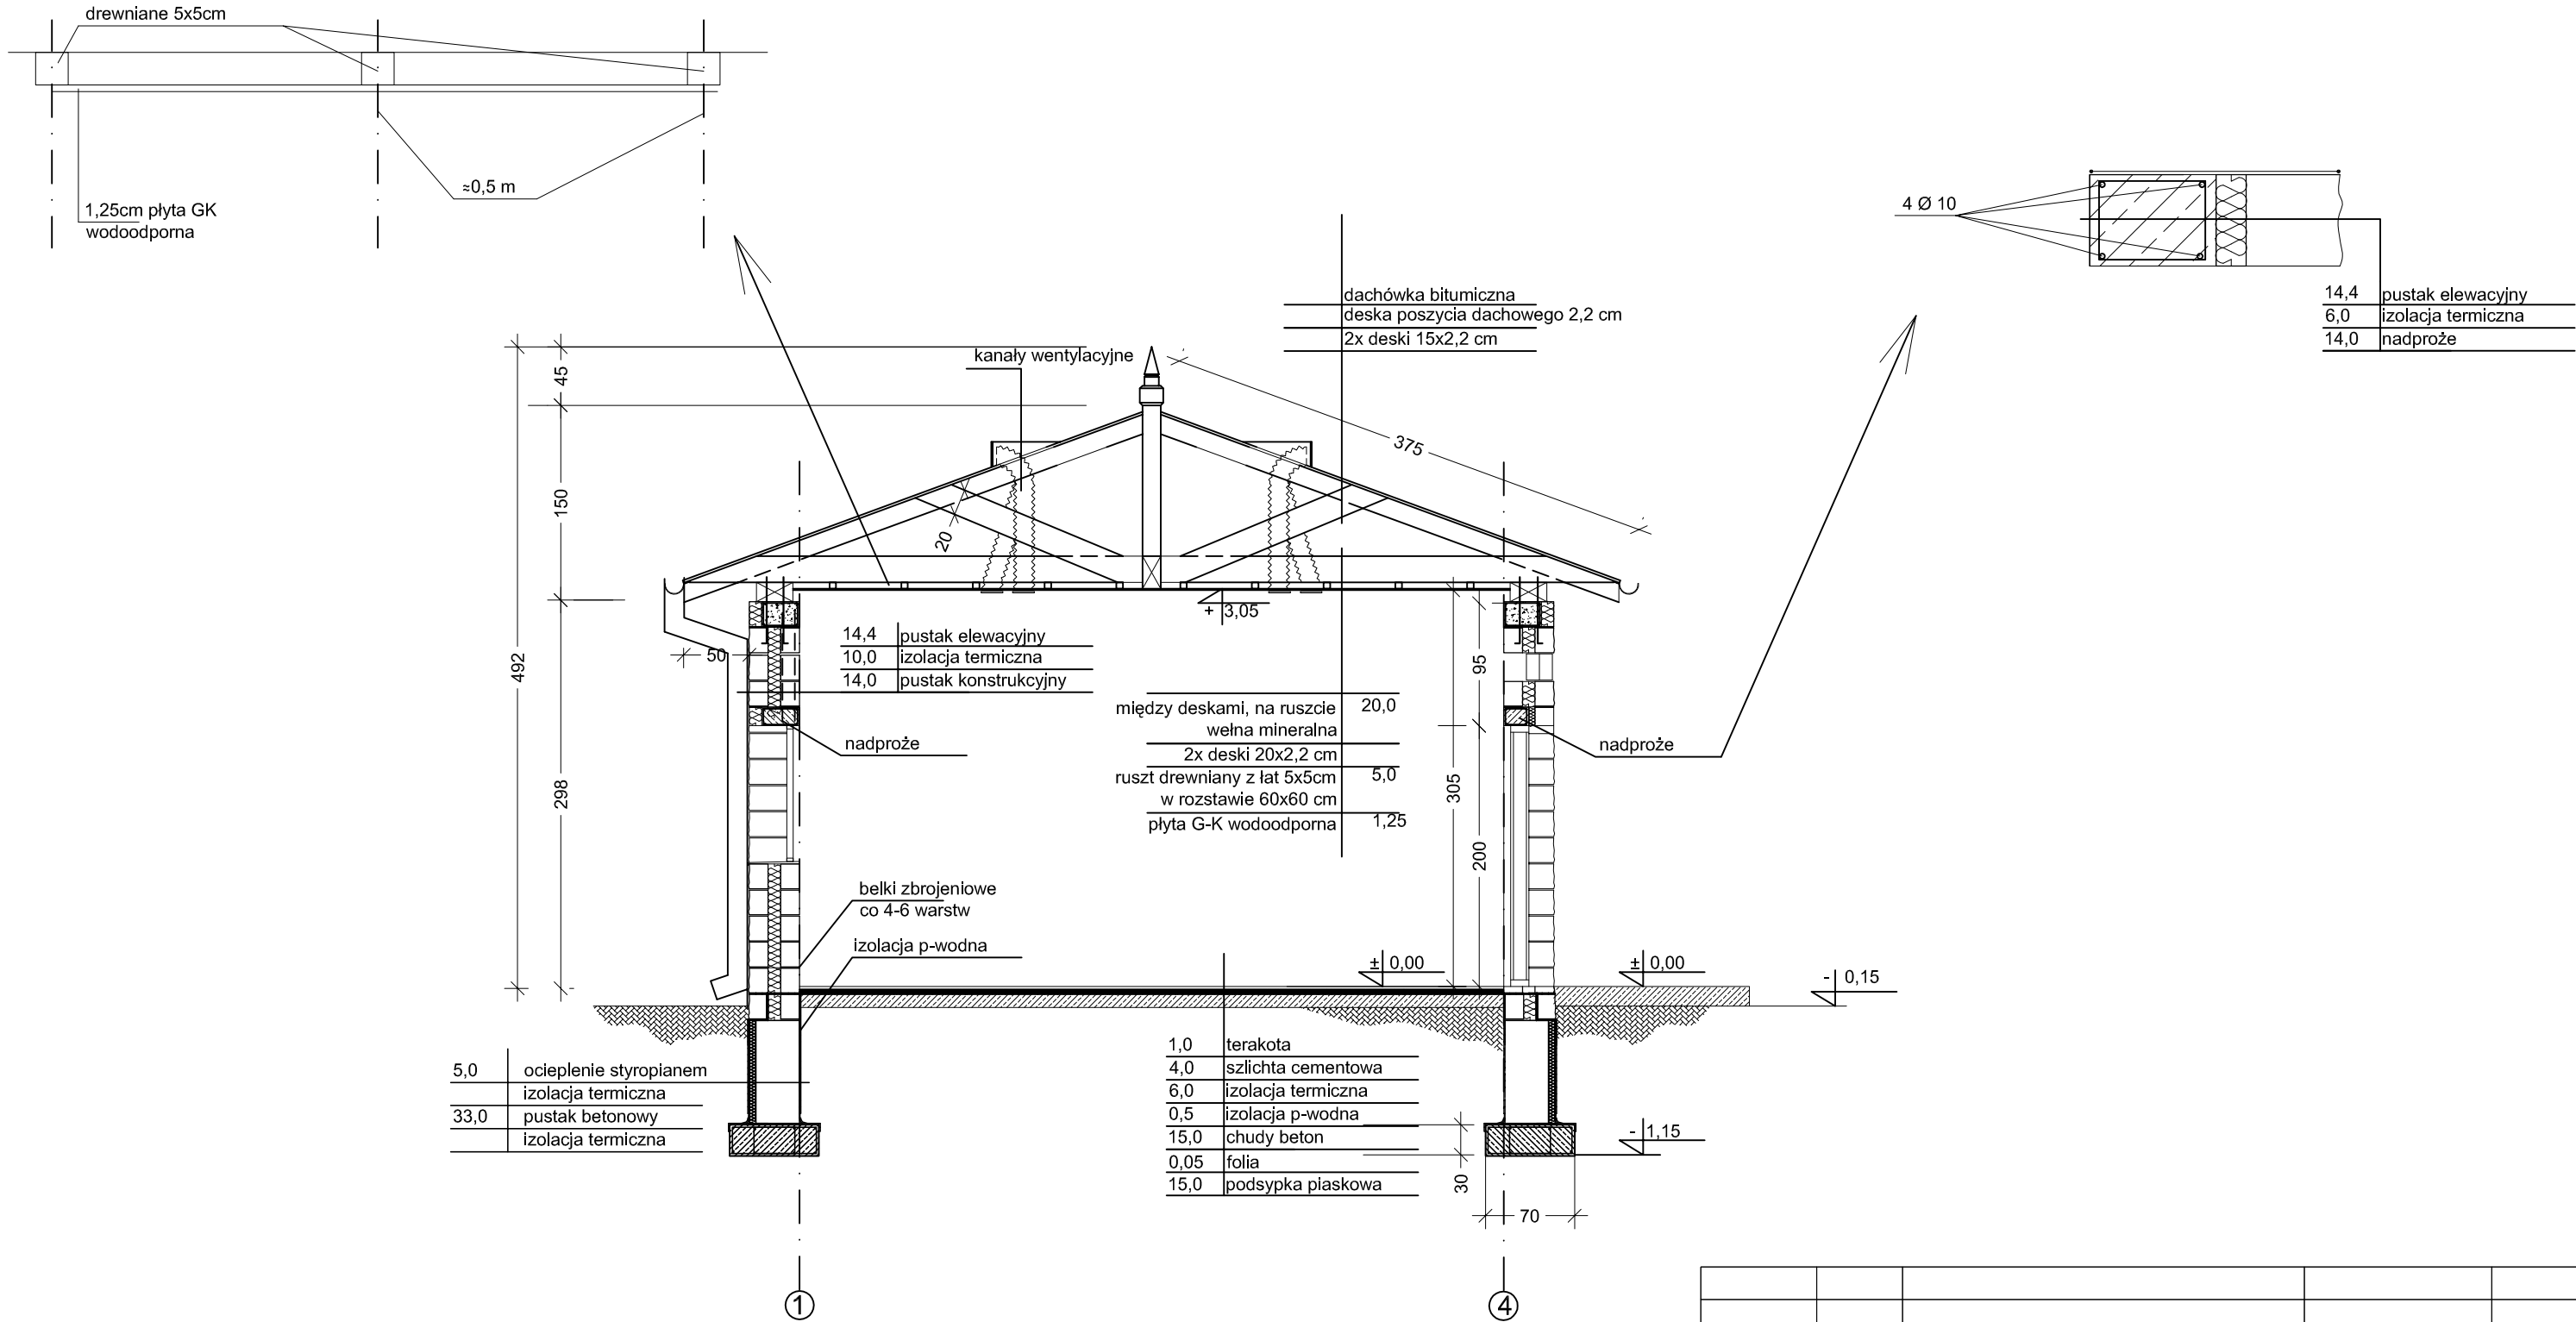

Wydanie:	Data:	Treść zmiany/cel wydania/	Wprowadził zmianę:	Podpis:
Jednostka projektowa		A&R pracownia architektoniczno budowlana Warszawa ul. Villardczyków 1 / 11	Nr umowy: PRD-6-OŚ-B-III/12WPI/2/57/08	
Temat:		PROJEKT BUDOWLANY		
Inwestor:		URZĄD DZIELNICY PRAGA POŁUDNIE DLA MIASTA STOLECZNEGO WARSZAWY WARSZAWA, UL. GOROCHOWSKA 274	Faza: Projekt budowlany	
Obiekt, adres:		PAWILON OCHRONY PARKU Z ZAPLECZEM SANITARNYM NA TERENIE PARKU ZNICZA W WARSZAWIE		
Tytuł rysunku:		przekroj	Data: czerwiec 2008	
Projektant:	Tytuł: mgr inż arch		Numer rysunku: 10	
	Imię i nazwisko:			
	Anna Karpińska			
Opracowała:		arch. Agnieszka Karpińska	Skala: 1:50	

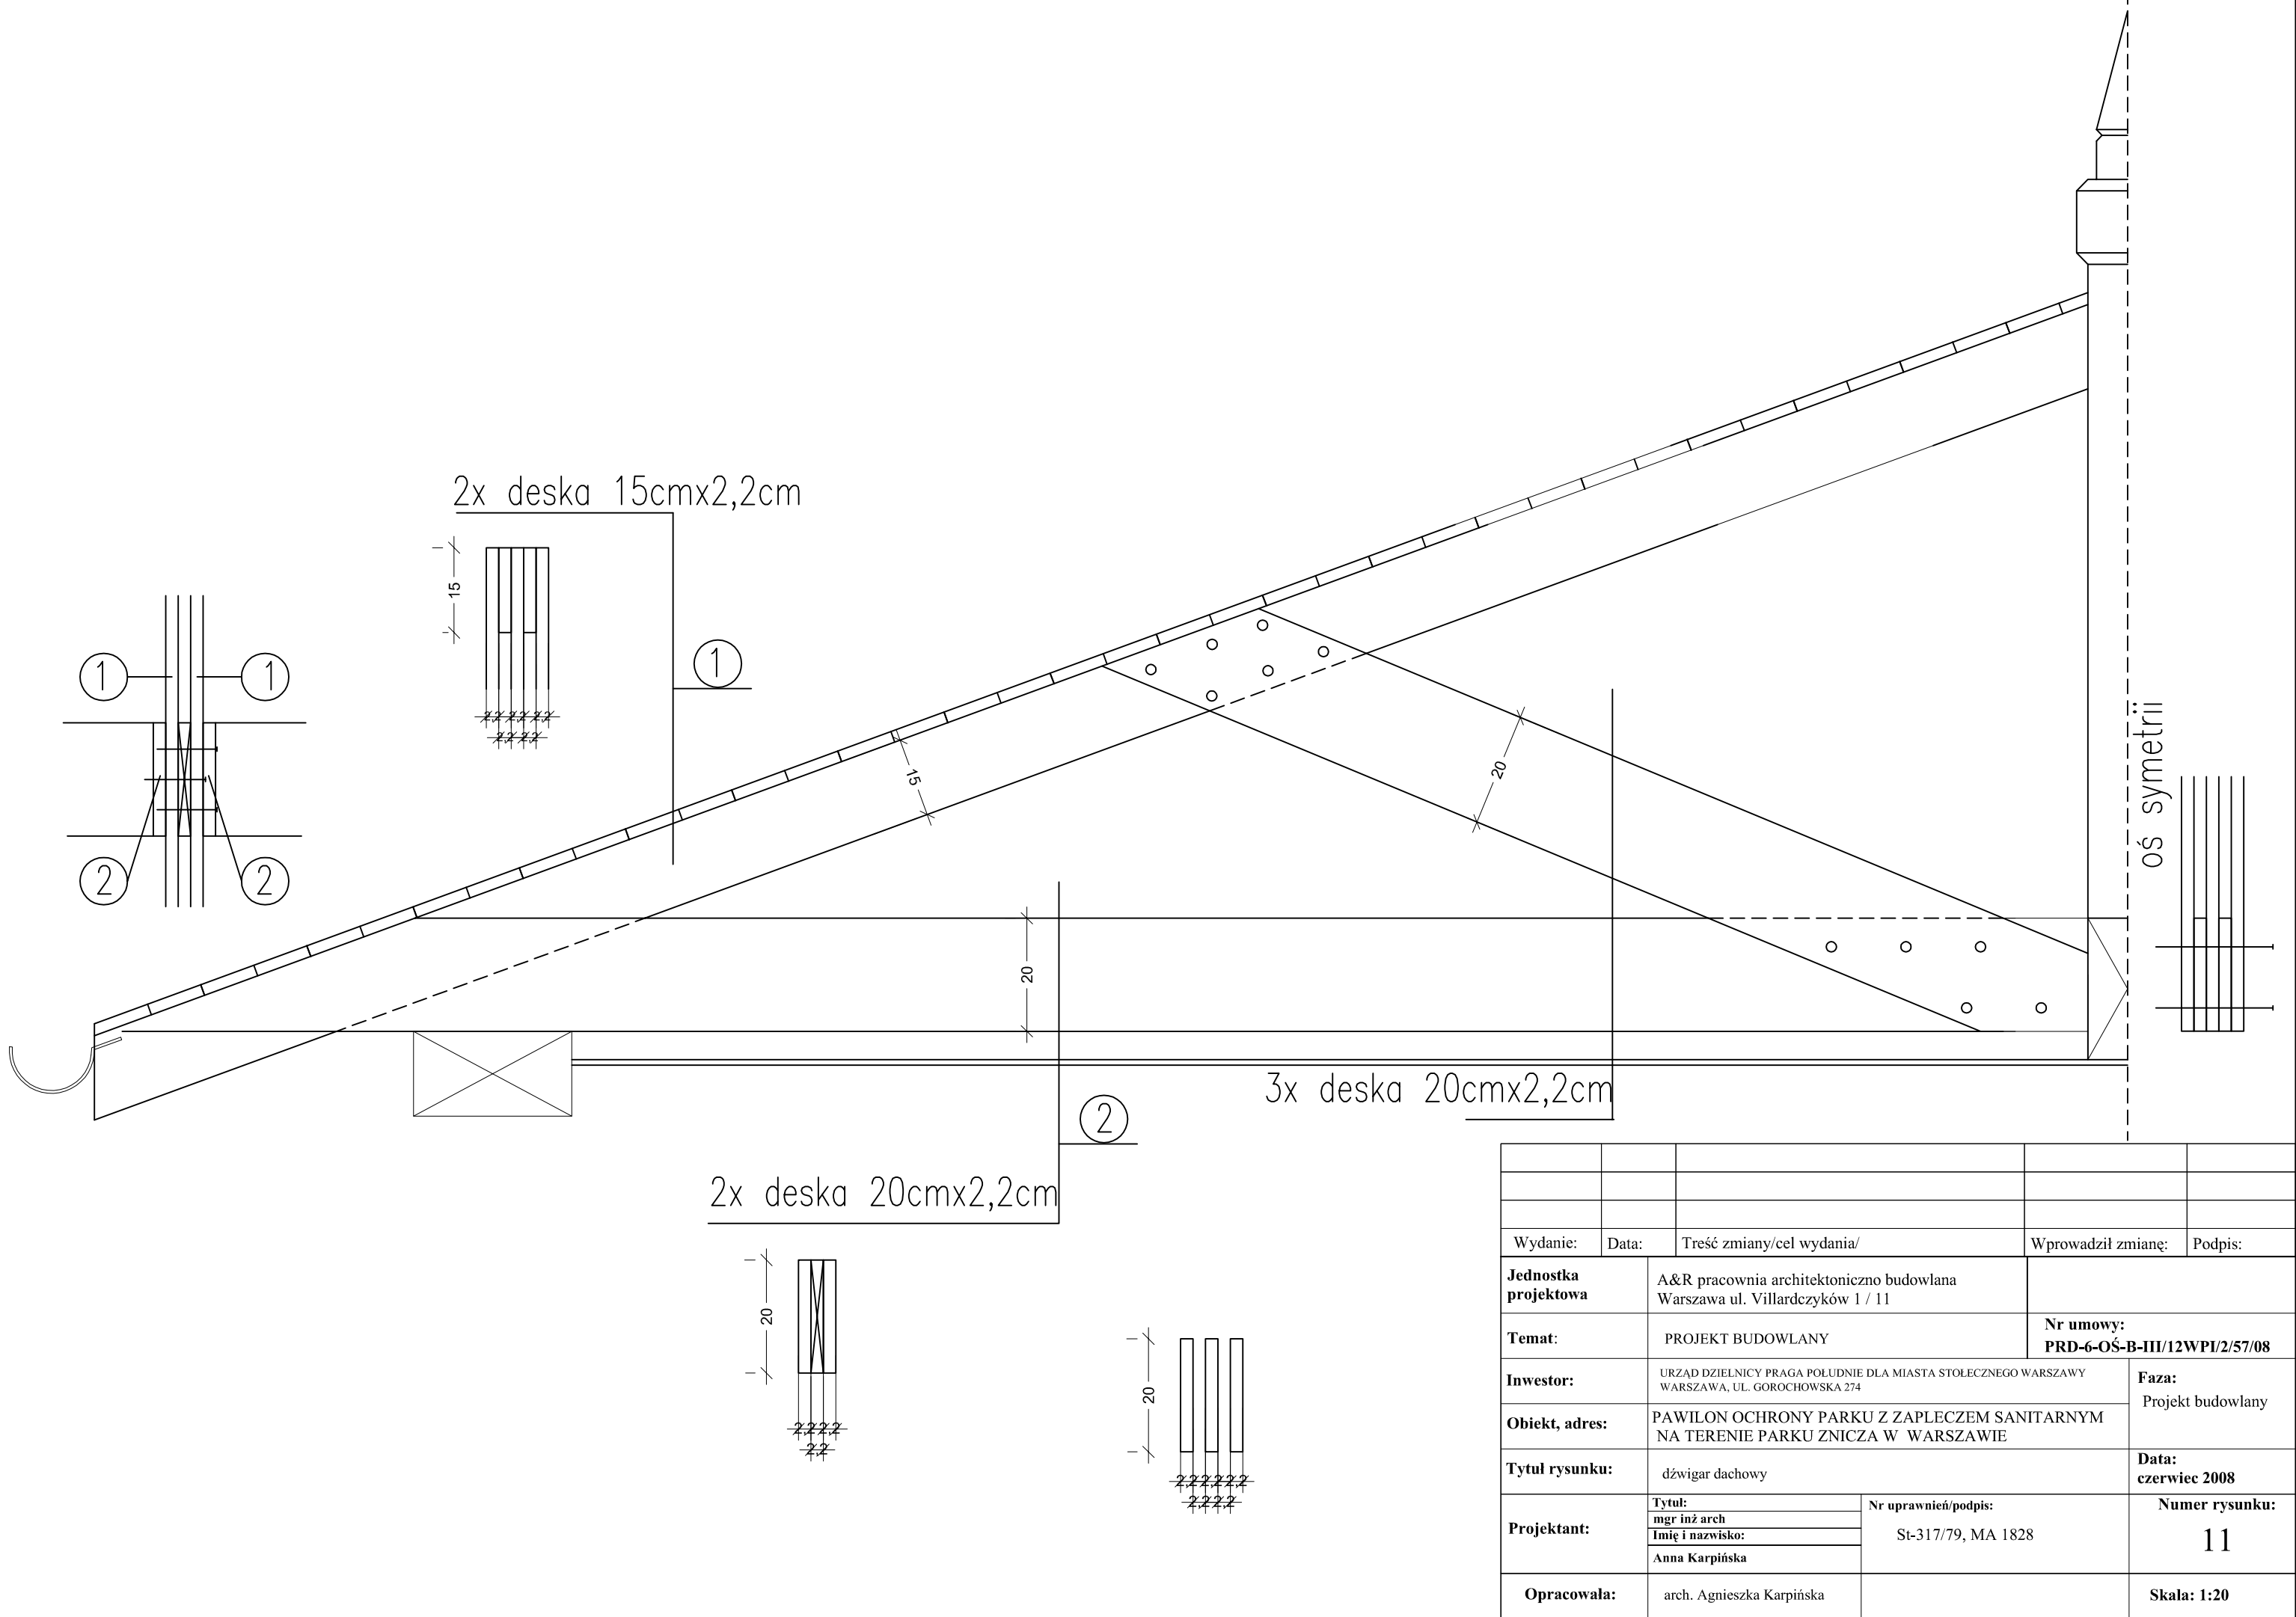


Wydanie:	Data:	Treść zmiany/cel wydania/	Wprowadził zmianę:	Podpis:
Jednostka projektowa	A&R pracownia architektoniczno budowlana Warszawa ul. Villardczyków 1 / 11			
Temat:	PROJEKT BUDOWLANY		Nr umowy: PRD-6-OŚ-B-III/12WPI/2/57/08	
Inwestor:	URZĄD DZIELNICY PRAGA POŁUDNIE DLA MIASTA STOLECZNEGO WARSZAWY WARSZAWA, UL. GOROCHOWSKA 274			Faza: Projekt budowlany
Obiekt, adres:	PAWILON OCHRONY PARKU Z ZAPLECZEM SANITARNYM NA TERENIE PARKU ZNICZA W WARSZAWIE			Data: czerwiec 2008
Tytuł rysunku:	dźwigar dachowy			
Projektant:	Tytuł: mgr inż arch	Nr uprawnień/podpis: St-317/79, MA 1828		Numer rysunku: 11
	Imię i nazwisko:			
	Anna Karpińska			
Opracowała:	arch. Agnieszka Karpińska			Skala: 1:20

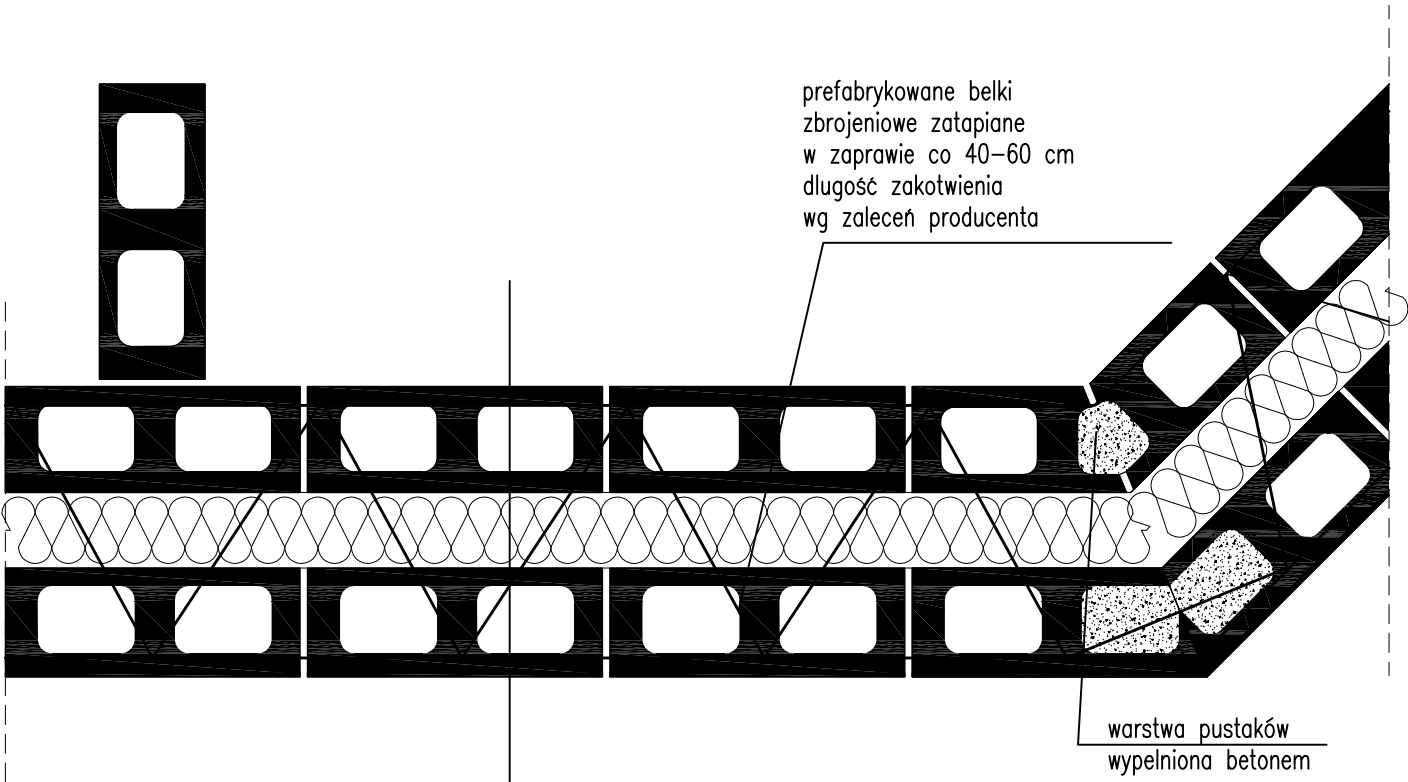


14,4	pustak elewacyjny
10,0	izolacja termiczna
14,0	pustak konstrukcyjny


Wydanie:	Data:	Treść zmiany/cel wydania/	Wprowadził zmianę:	Podpis:	
Jednostka projektowa		A&R pracownia architektoniczno budowlana Warszawa ul. Villardczyków 1 / 11			
Temat:		PROJEKT BUDOWLANY	Nr umowy: PRD-6-OŚ-B-III/12WPI/2/57/08		
Inwestor:		URZĄD DZIELNICY PRAGA POŁUDNIE DLA MIASTA STOLECZNEGO WARSZAWY WARSZAWA, UL. GOROCHOWSKA 274	Faza: Projekt budowlany		
Obiekt, adres:		PAWILON OCHRONY PARKU Z ZAPLECZEM SANITARNYM NA TERENIE PARKU ZNICZA W WARSZAWIE			
Tytuł rysunku:		detal połączenia ściany trójwarstwowej za pomocą belki zbrojeniowej		Data: czerwiec 2008	
Projektant:		Tytuł:	Nr uprawnień/podpis: St-317/79, MA 1828		Numer rysunku: 12
		mgr inż arch			
		Imię i nazwisko:			
		Anna Karpińska			
Opracowała:		arch. Agnieszka Karpińska	Skala: 1:5		

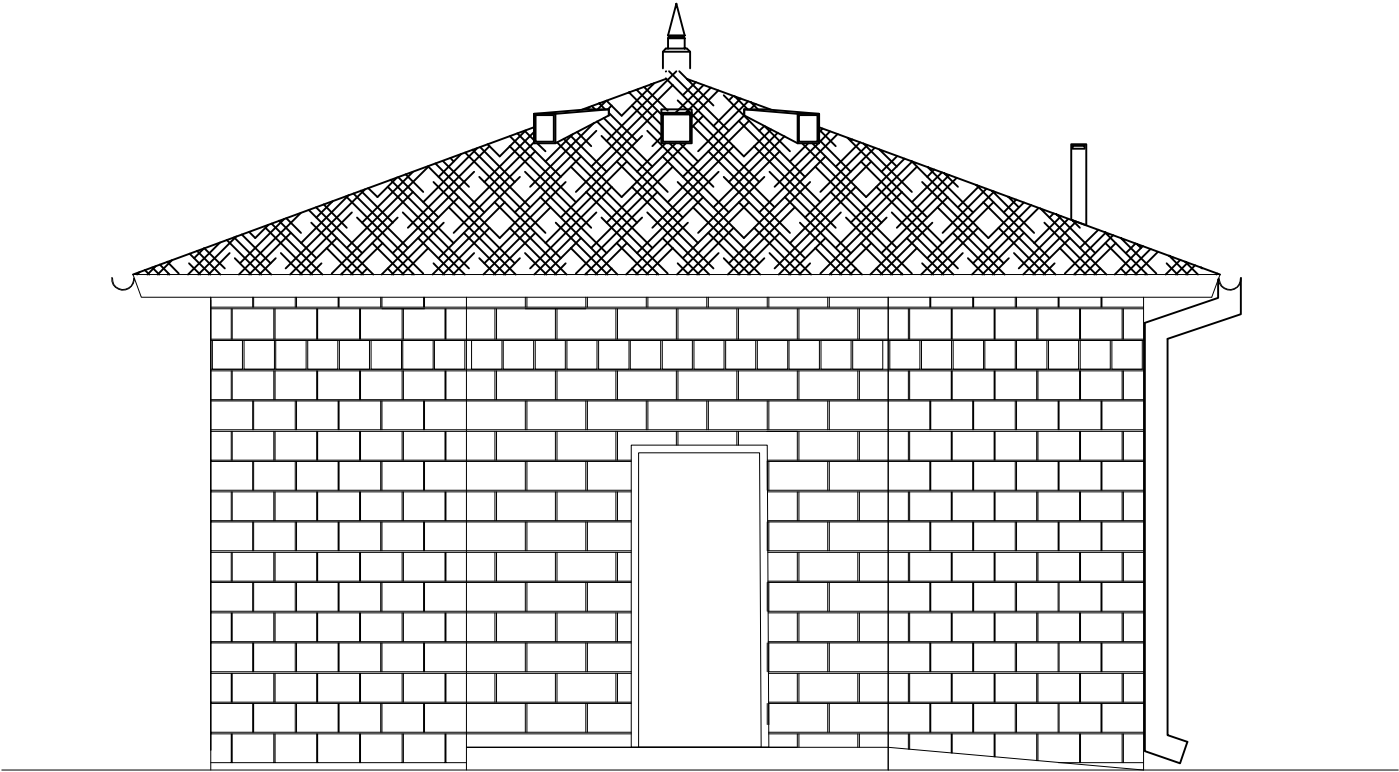


Wydanie:	Data:	Treść zmiany/cel wydania/	Wprowadził zmianę:	Podpis:	
Jednostka projektowa		A&R pracownia architektoniczno budowlana Warszawa ul. Villardczyków 1 / 11			
Temat:		PROJEKT BUDOWLANY	Nr umowy: PRD-6-OŚ-B-III/12WPI/2/57/08		
Inwestor:		URZĄD DZIELNICY PRAGA POŁUDNIE DLA MIASTA STOLECZNEGO WARSZAWY WARSZAWA, UL. GOROCHOWSKA 274	Faza: Projekt budowlany		
Obiekt, adres:		PAWILON OCHRONY PARKU Z ZAPLECZEM SANITARNYM NA TERENIE PARKU ZNICZA W WARSZAWIE			
Tytuł rysunku:		elewacja wejściowa - południowo-wschodnia	Data: czerwiec 2008		
Projektant:		Tytuł:	Nr uprawnień/podpis: St-317/79, MA 1828		Numer rysunku: 13
		mgr inż arch			
		Imię i nazwisko:			
		Anna Karpińska			
Opracowała:		arch. Agnieszka Karpińska	Skala: 1:50		

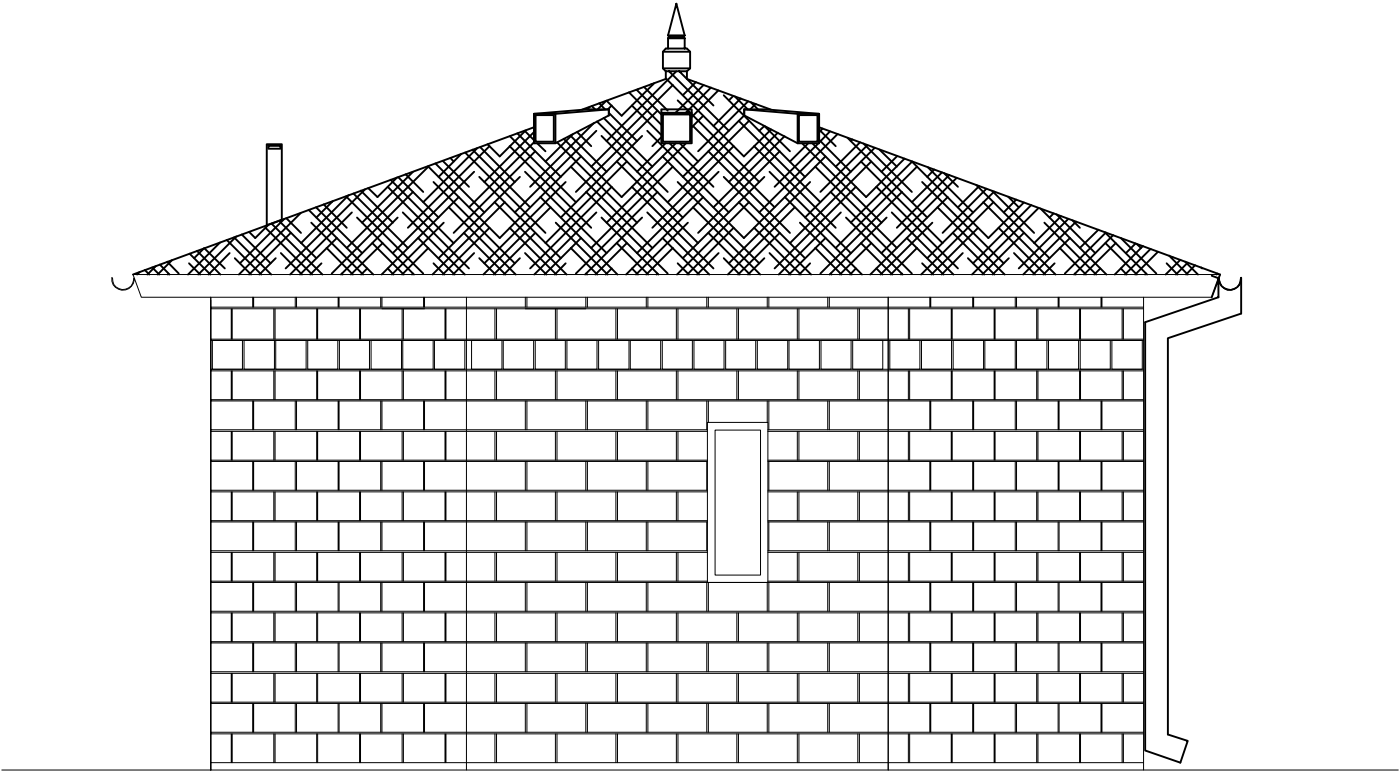



Wydanie:	Data:	Treść zmiany/cel wydania/	Wprowadził zmianę:	Podpis:
Jednostka projektowa		A&R pracownia architektoniczno budowlana Warszawa ul. Villardczyków 1 / 11		
Temat:		PROJEKT BUDOWLANY	Nr umowy: PRD-6-OŚ-B-III/12WPI/2/57/08	
Inwestor:		URZĄD DZIELNICY PRAGA POŁUDNIE DLA MIASTA STOLECZNEGO WARSZAWY WARSZAWA, UL. GOROCHOWSKA 274	Faza: Projekt budowlany	
Obiekt, adres:		PAWILON OCHRONY PARKU Z ZAPLECZEM SANITARNYM NA TERENIE PARKU ZNICZA W WARSZAWIE		
Tytuł rysunku:		elewacja północno-zachodnia		Data: czerwiec 2008
Projektant:	Tytuł:		Nr uprawnień/podpis: St-317/79, MA 1828	
	mgr inż arch			
	Imię i nazwisko:			
	Anna Karpińska			
Opracowała:		arch. Agnieszka Karpińska		Skala: 1:50

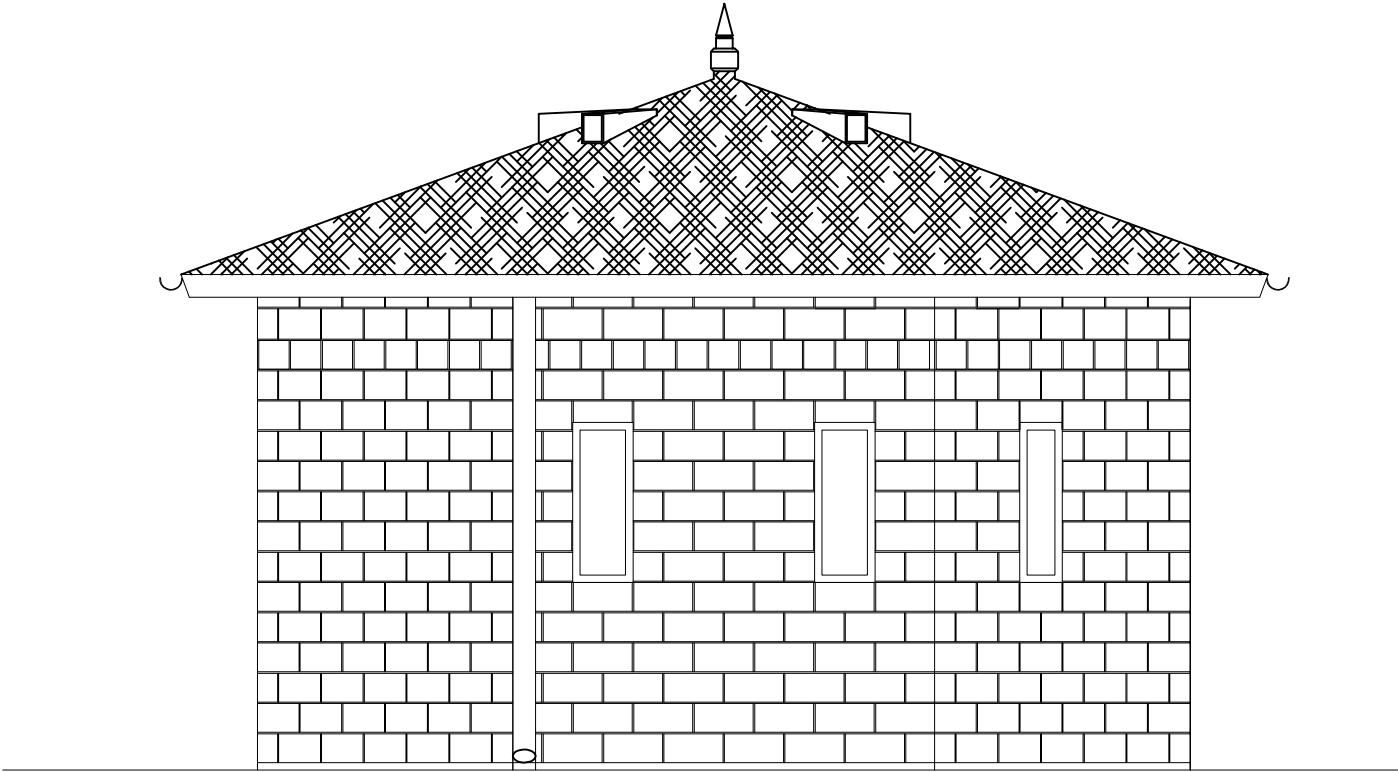


Wydanie:	Data:	Treść zmiany/cel wydania/	Wprowadził zmianę:	Podpis:
Jednostka projektowa		A&R pracownia architektoniczno budowlana Warszawa ul. Villardczyków 1 / 11		
Temat:		PROJEKT BUDOWLANY	Nr umowy: PRD-6-OŚ-B-III/12WPI/2/57/08	
Inwestor:		URZĄD DZIELNICY PRAGA POŁUDNIE DLA MIASTA STOLECZNEGO WARSZAWY WARSZAWA, UL. GOROCHOWSKA 274	Faza: Projekt budowlany	
Obiekt, adres:		PAWILON OCHRONY PARKU Z ZAPLECZEM SANITARNYM NA TERENIE PARKU ZNICZA W WARSZAWIE		
Tytuł rysunku:		elewacja północno-wschodnia		Data: czerwiec 2008
Projektant:	Tytuł: mgr inż arch		Nr uprawnień/podpis: St-317/79, MA 1828	Numer rysunku: 15
	Imię i nazwisko:			
	Anna Karpińska			
Opracowała:		arch. Agnieszka Karpińska	Skala: 1:50	

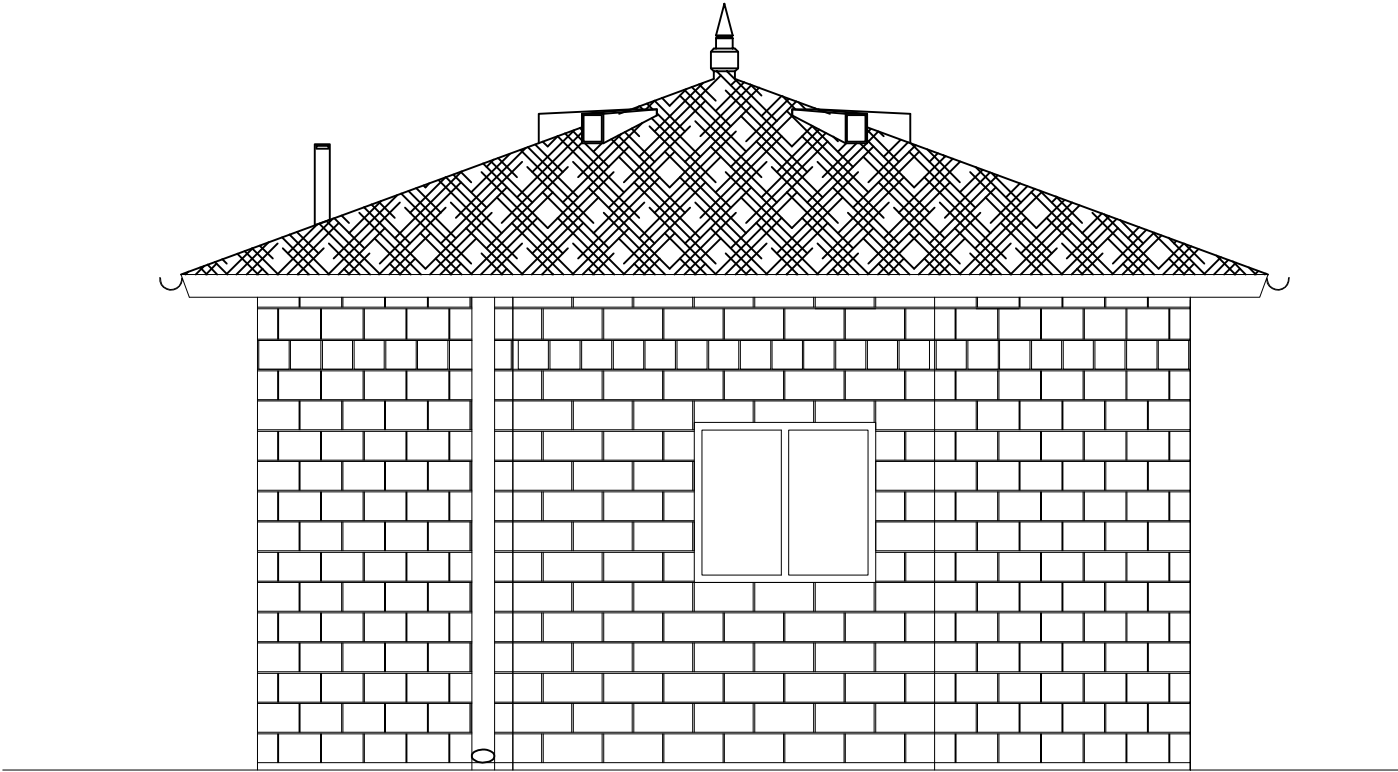


Wydanie:	Data:	Treść zmiany/cel wydania/	Wprowadził zmianę:	Podpis:
		A&R pracownia architektoniczno budowlana Warszawa ul. Villardczyków 1 / 11		
Temat:	PROJEKT BUDOWLANY		Nr umowy: PRD-6-OŚ-B-III/12WPI/2/57/08	
Inwestor:	URZĄD DZIELNICY PRAGA POŁUDNIE DLA MIASTA STOLECZNEGO WARSZAWY WARSZAWA, UL. GOROCHOWSKA 274			Faza: Projekt budowlany
Obiekt, adres:	PAWILON OCHRONY PARKU Z ZAPLECZEM SANITARNYM NA TERENIE PARKU ZNICZA W WARSZAWIE			
Tytuł rysunku:	elewacja południowo-zachodnia			Data: czerwiec 2008
Projektant:	Tytuł:	Nr uprawnień/podpis: St-317/79, MA 1828		Numer rysunku: 16
	mgr inż arch			
	Imię i nazwisko:			
	Anna Karpińska			
Opracowała:	arch. Agnieszka Karpińska			Skala: 1:50

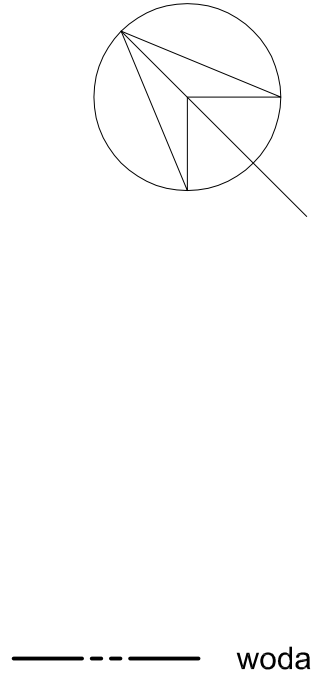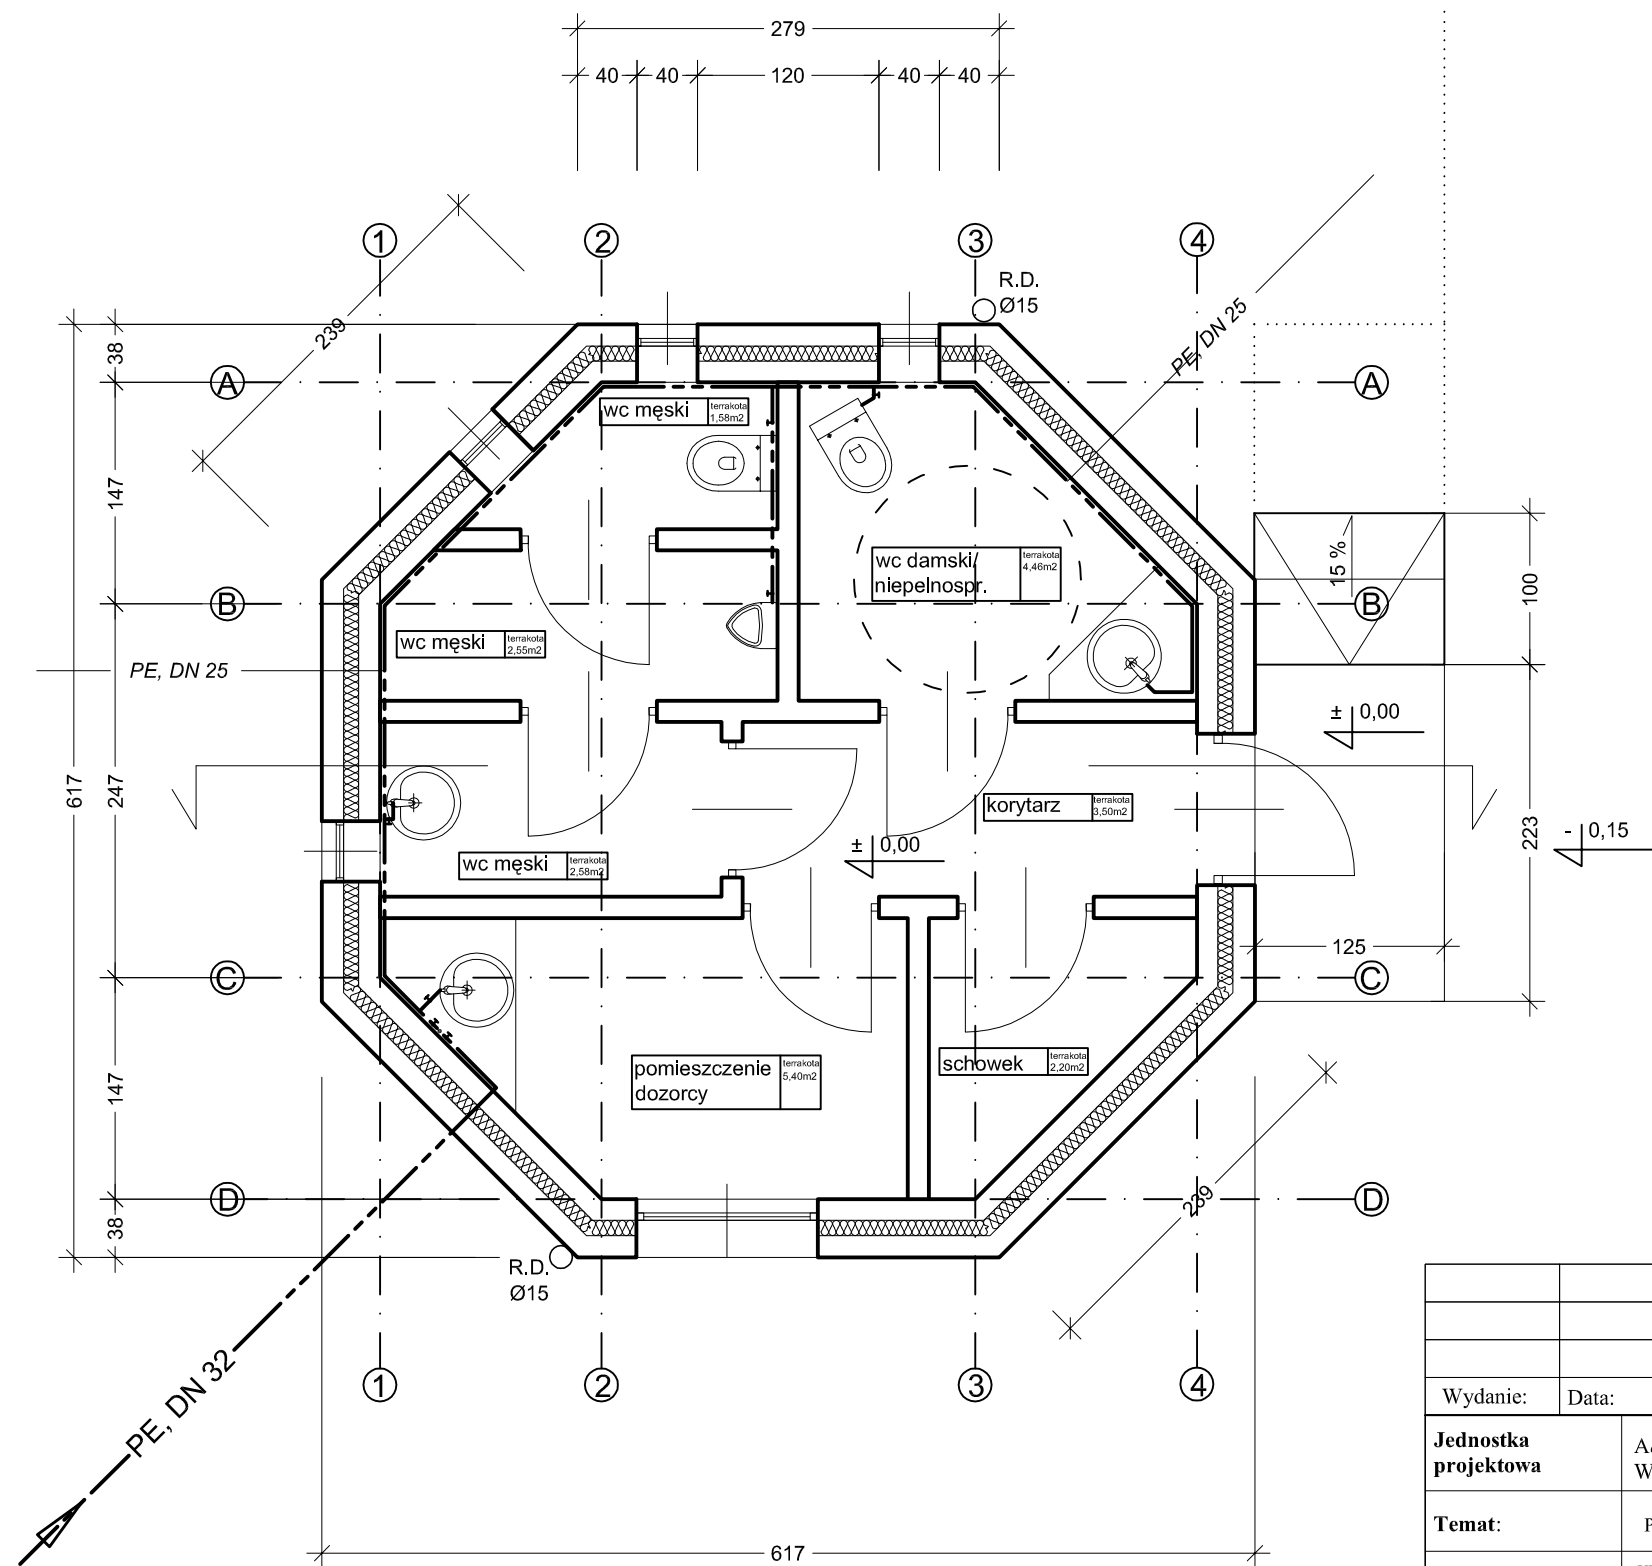

Wydanie:	Data:	Treść zmiany/cel wydania/	Wprowadził zmianę:	Podpis:
Jednostka projektowa	A&R pracownia architektoniczno budowlana Warszawa ul. Villardczyków 1 / 11			
Temat:	PROJEKT BUDOWLANY		Nr umowy: PRD-6-OŚ-B-III/12WPI/2/57/08	
Inwestor:	URZĄD DZIELNICY PRAGA POŁUDNIE DLA MIASTA STOLECZNEGO WARSZAWY WARSZAWA, UL. GOROCHOWSKA 274			Faza: Projekt budowlany
Obiekt, adres:	PAWILON OCHRONY PARKU Z ZAPLECZEM SANITARNYM NA TERENIE PARKU ZNICZA W WARSZAWIE			Data: czerwiec 2008
Tytuł rysunku:	rzut parteru - instalacje sanitarne - woda			
Projektant:	Tytuł:	Nr uprawnień/podpis:		Numer rysunku: 17
	Imię i nazwisko:			
Opracowała:				Skala: 1:50

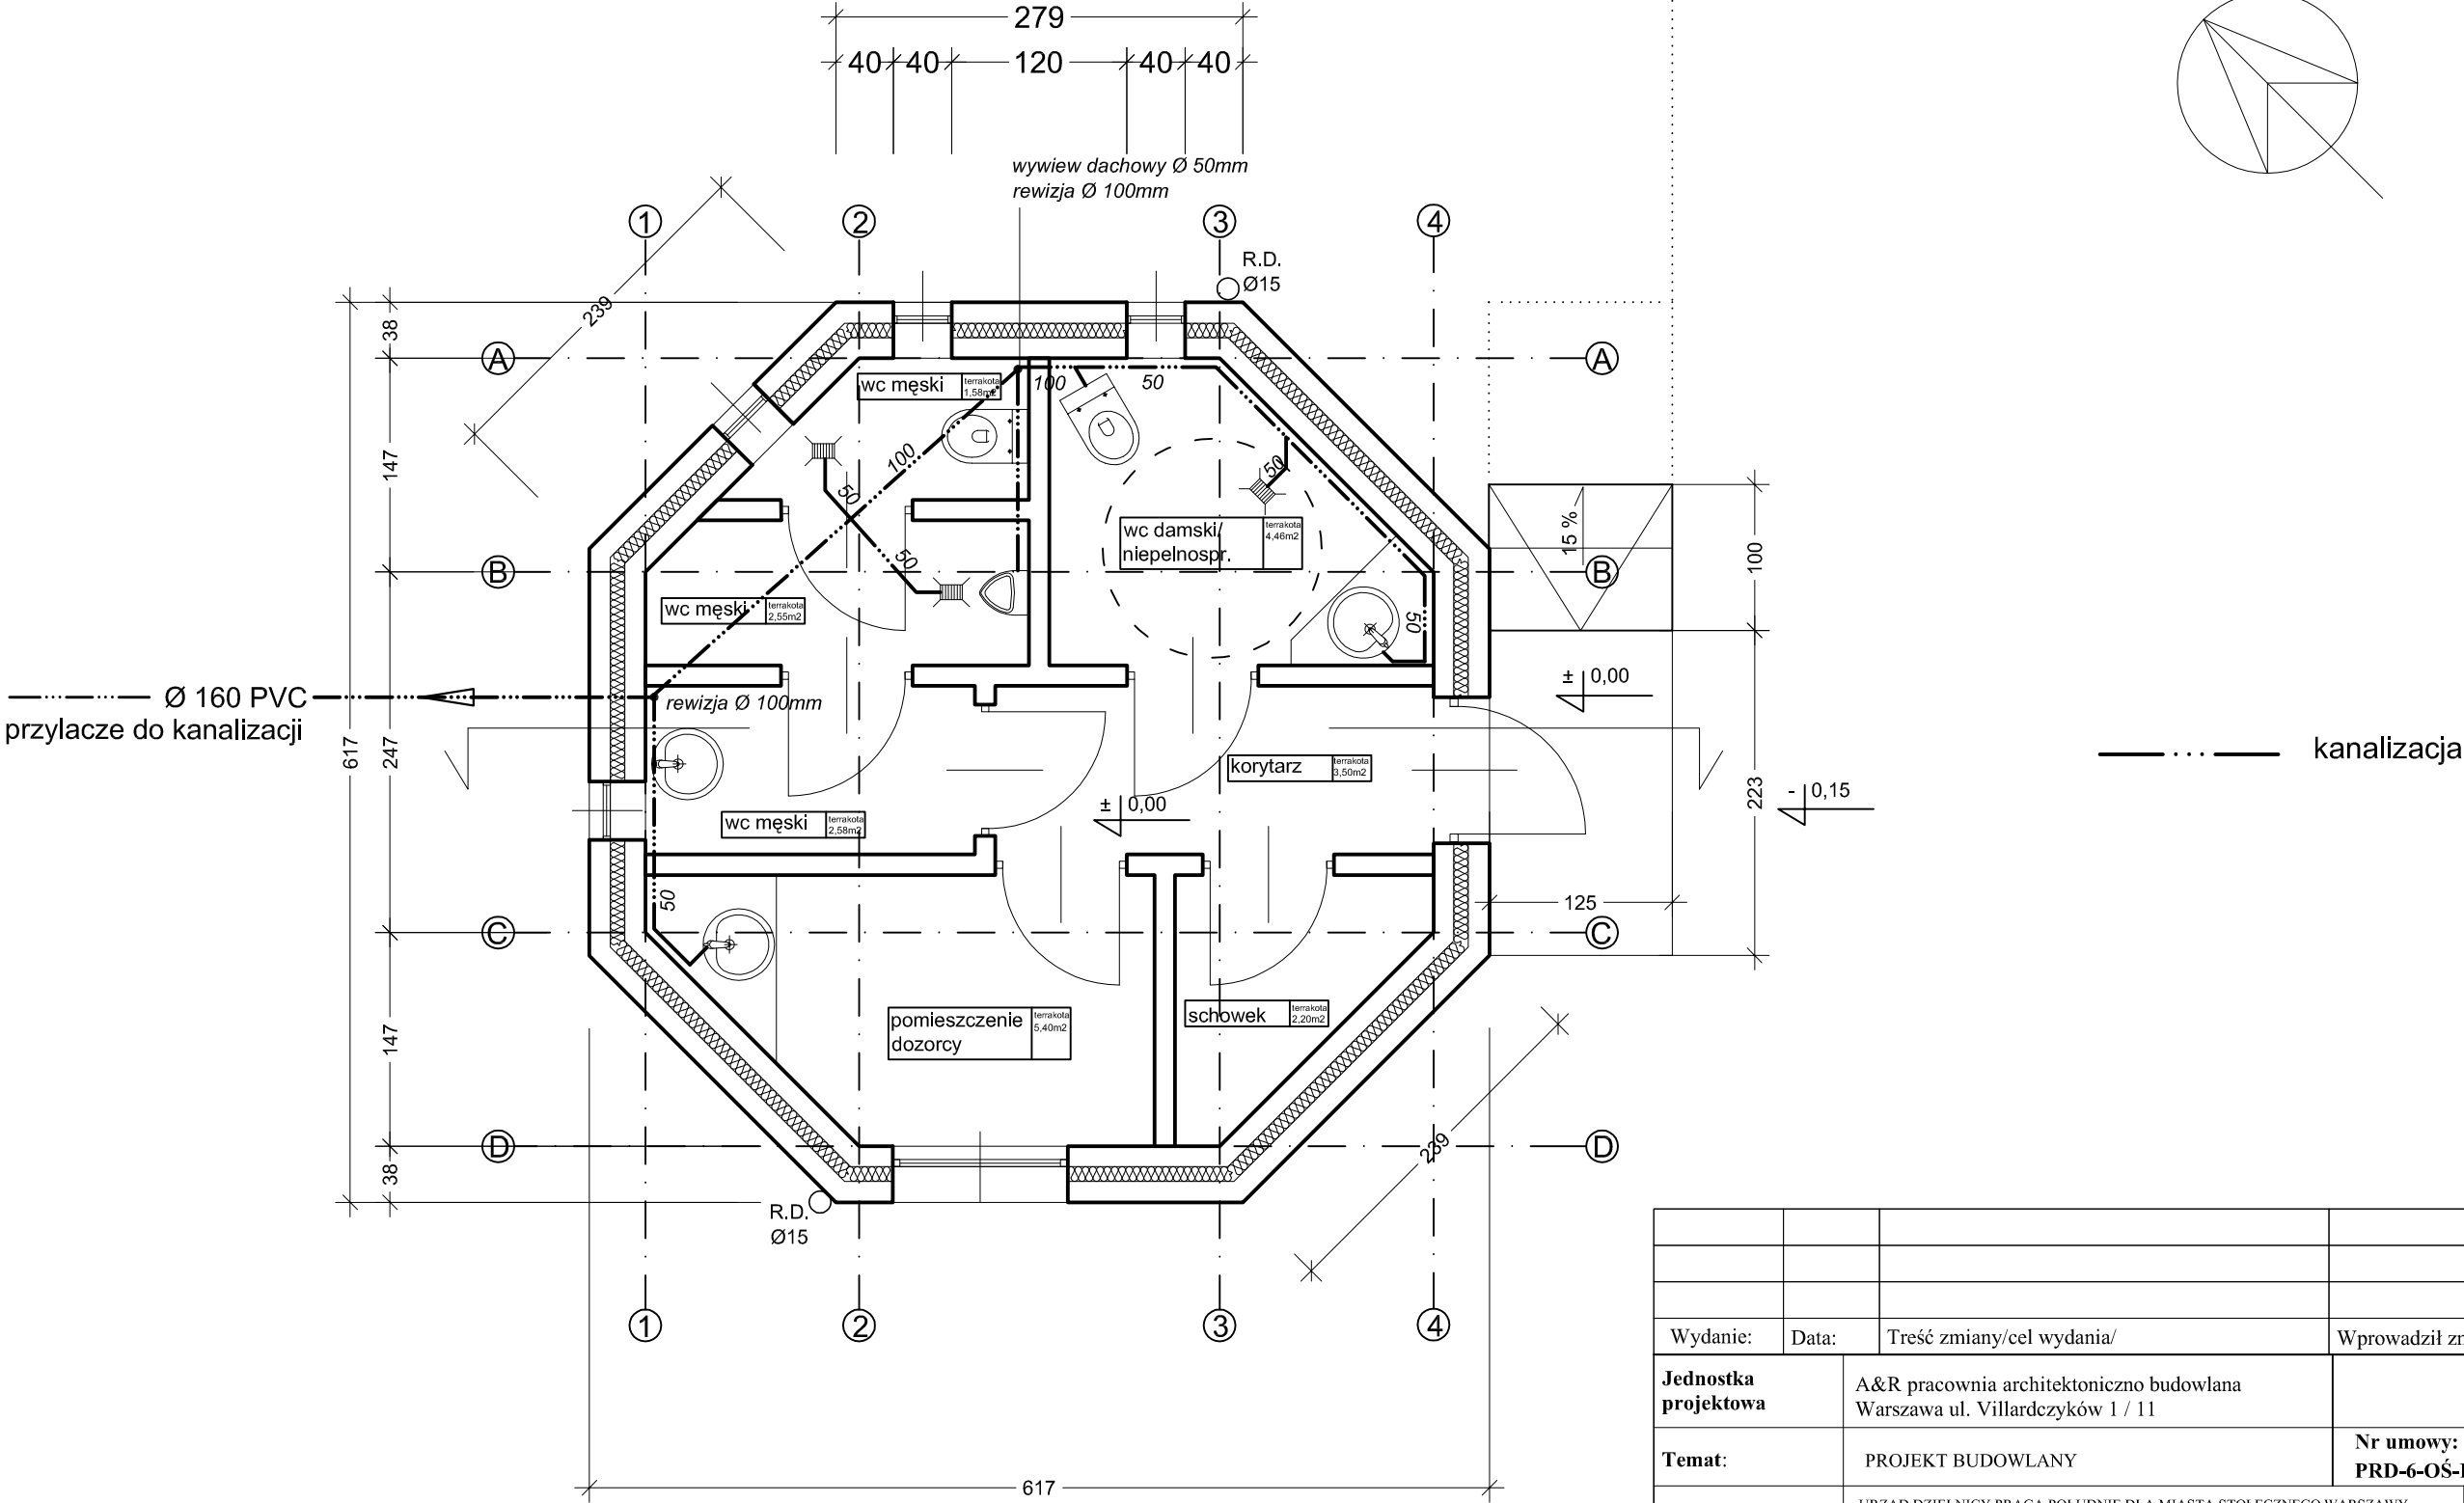

Wydanie:	Data:	Treść zmiany/cel wydania/	Wprowadził zmianę:	Podpis:
Jednostka projektowa	A&R pracownia architektoniczno budowlana Warszawa ul. Villardczyków 1 / 11			
Temat:	PROJEKT BUDOWLANY		Nr umowy: PRD-6-OŚ-B-III/12WPI/2/57/08	
Inwestor:	URZĄD DZIELNICY PRAGA POŁUDNIE DLA MIASTA STOLECZNEGO WARSZAWY WARSZAWA, UL. GOROCHOWSKA 274			Faza: Projekt budowlany
Obiekt, adres:	PAWILON OCHRONY PARKU Z ZAPLECZEM SANITARNYM NA TERENIE PARKU ZNICZA W WARSZAWIE			Data: czerwiec 2008
Tytuł rysunku:	rzut parteru - instalacje sanitarne - kanalizacja			
Projektant:	Tytuł:	Nr uprawnień/podpis:		Numer rysunku: 18
	Imię i nazwisko:			
Opracowała:				Skala: 1:50

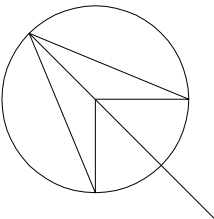


LEGENDA

- oprawa oświetleniowa górna
- oprawa oświetleniowa górna szczelna
- oprawa oświetleniowa ścienna zewnętrzna
- gniazdo wtykowe, jednofazowe z bolcem uziemiającym
- gniazdo wtykowe, jednofazowe z bolcem uziemiającym z osprzętem szczelnym
- wyłącznik podwójny /swiecznikowy/ szczelny
- wyłącznik pojedynczy, szczelny
- grzejniki przypodłogowe, 230V/_{max} 2 kW, każdy na osobnym obwodzie YDY 3x2,5 mm²
- rozdzielnica elektryczna z wyłącznikiem głównym i podlicznikiem

OPIS WYKONANIA INSTALACJI

- Przewody kabelkowe układane w posadzce betonowej osłaniać rurą karbowaną RVKLn Ø 28
- Przybory sanitarne wykonane ze stali nierdzewnej przyłączyć do instalacji wyrównawczej przewodami DY ZO 16 mm²
- Osprzęt górny i dolny, bakelity hermetyczne.

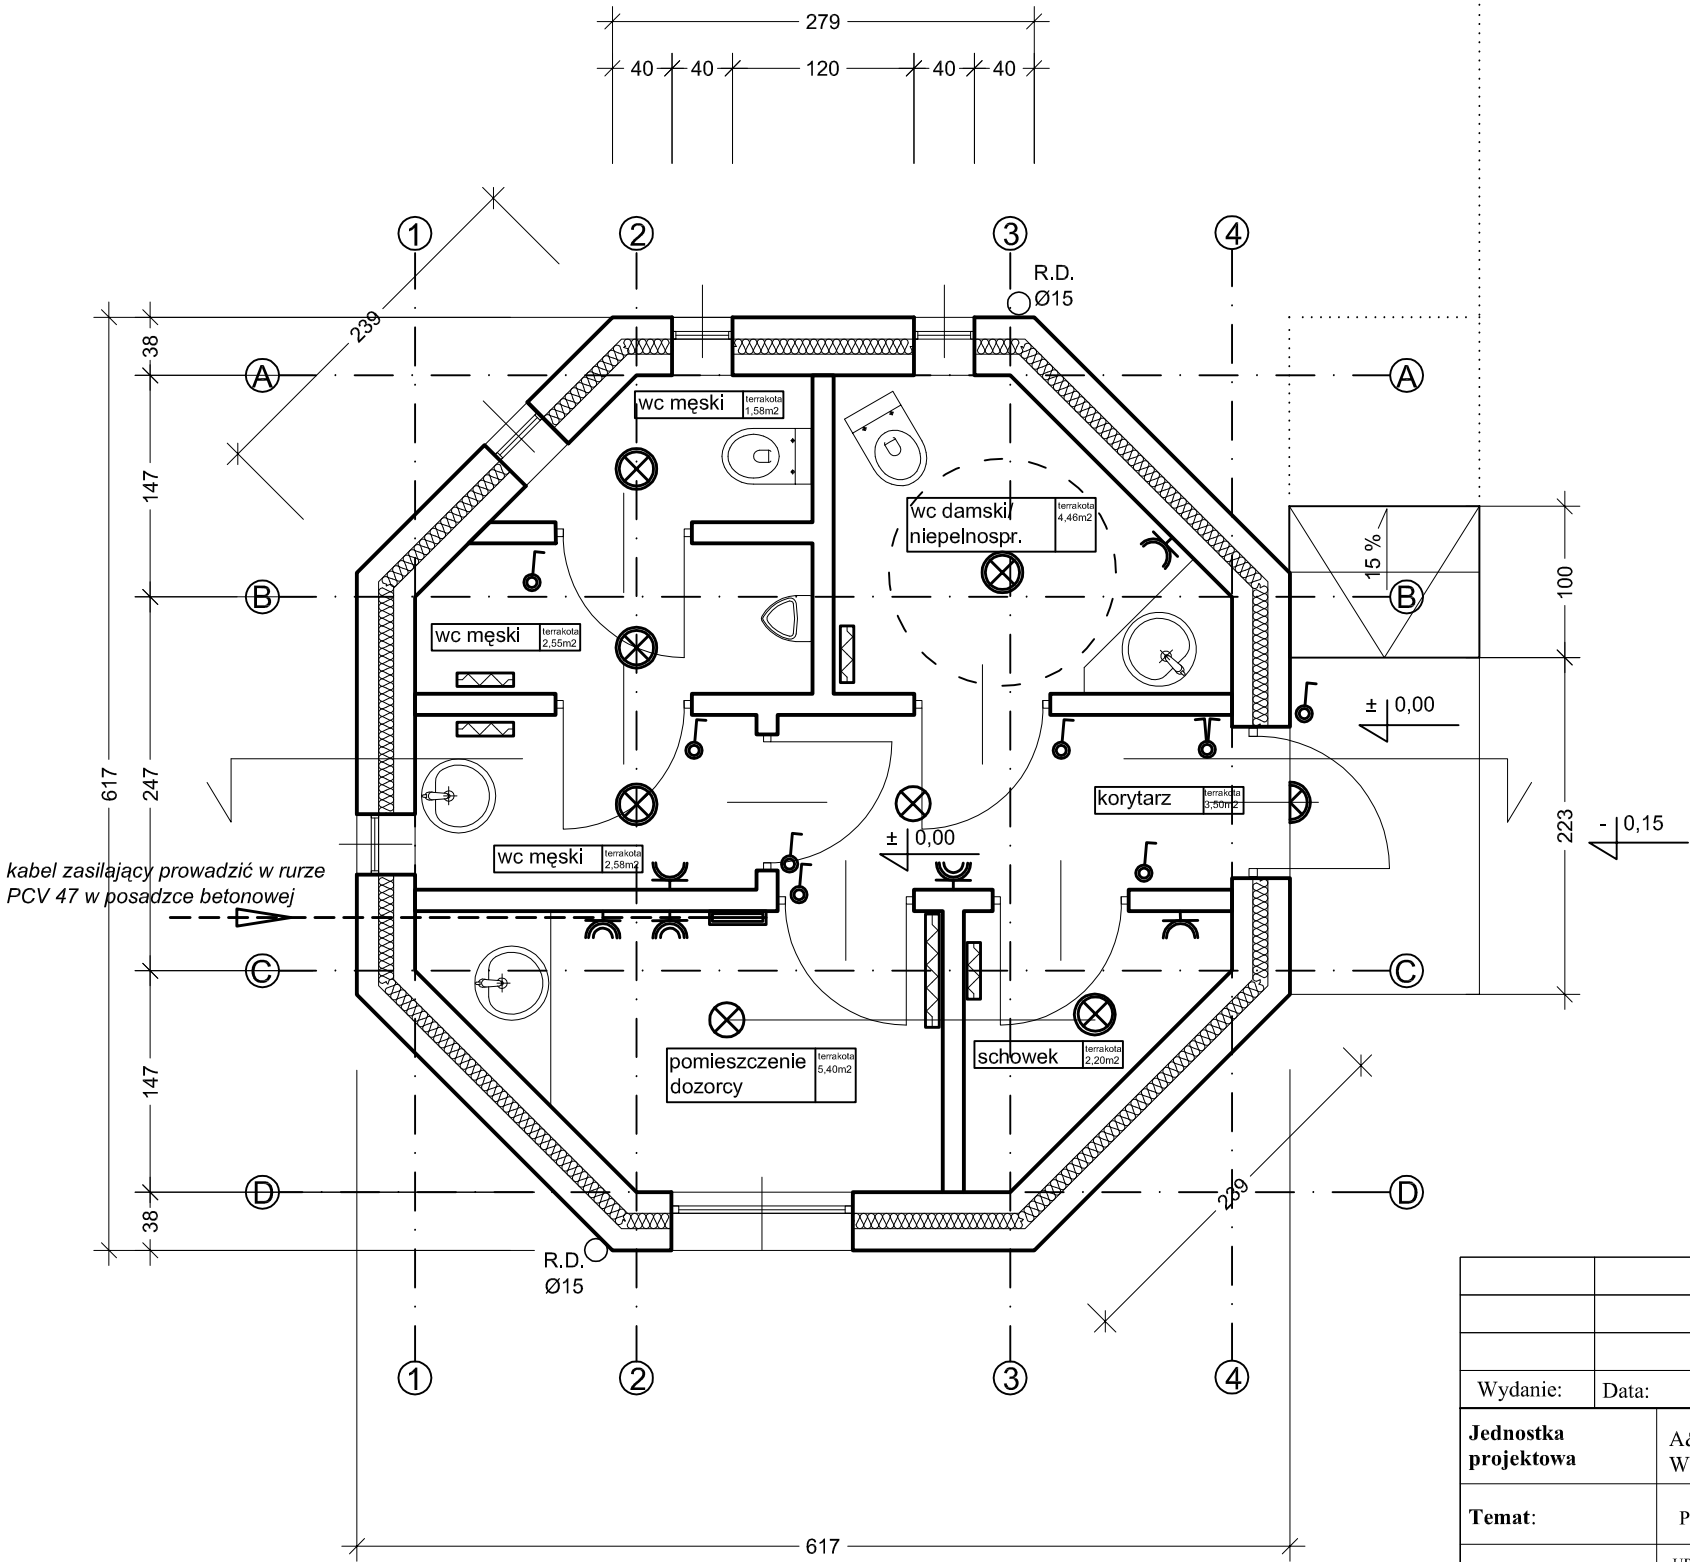

Wydanie:	Data:	Treść zmiany/cel wydania/	Wprowadził zmianę:	Podpis:
Jednostka projektowa	A&R pracownia architektoniczno budowlana Warszawa ul. Villardczyków 1 / 11			
Temat:	PROJEKT BUDOWLANY		Nr umowy: PRD-6-OŚ-B-III/12WPI/2/57/08	
Inwestor:	URZĄD DZIELNICY PRAGA POŁUDNIE DLA MIASTA STOLECZNEGO WARSZAWY WARSZAWA, UL. GOROCHOWSKA 274			Faza: Projekt budowlany
Obiekt, adres:	PAWILON OCHRONY PARKU Z ZAPLECZEM SANITARNYM NA TERENIE PARKU ZNICZA W WARSZAWIE			Data: czerwiec 2008
Tytuł rysunku:	rzut parteru - instalacje elektryczne			
Projektant:	Tytuł:	Nr uprawnień/podpis:		Numer rysunku: 19
	Imię i nazwisko:			
Opracowała:				Skala: 1:50