
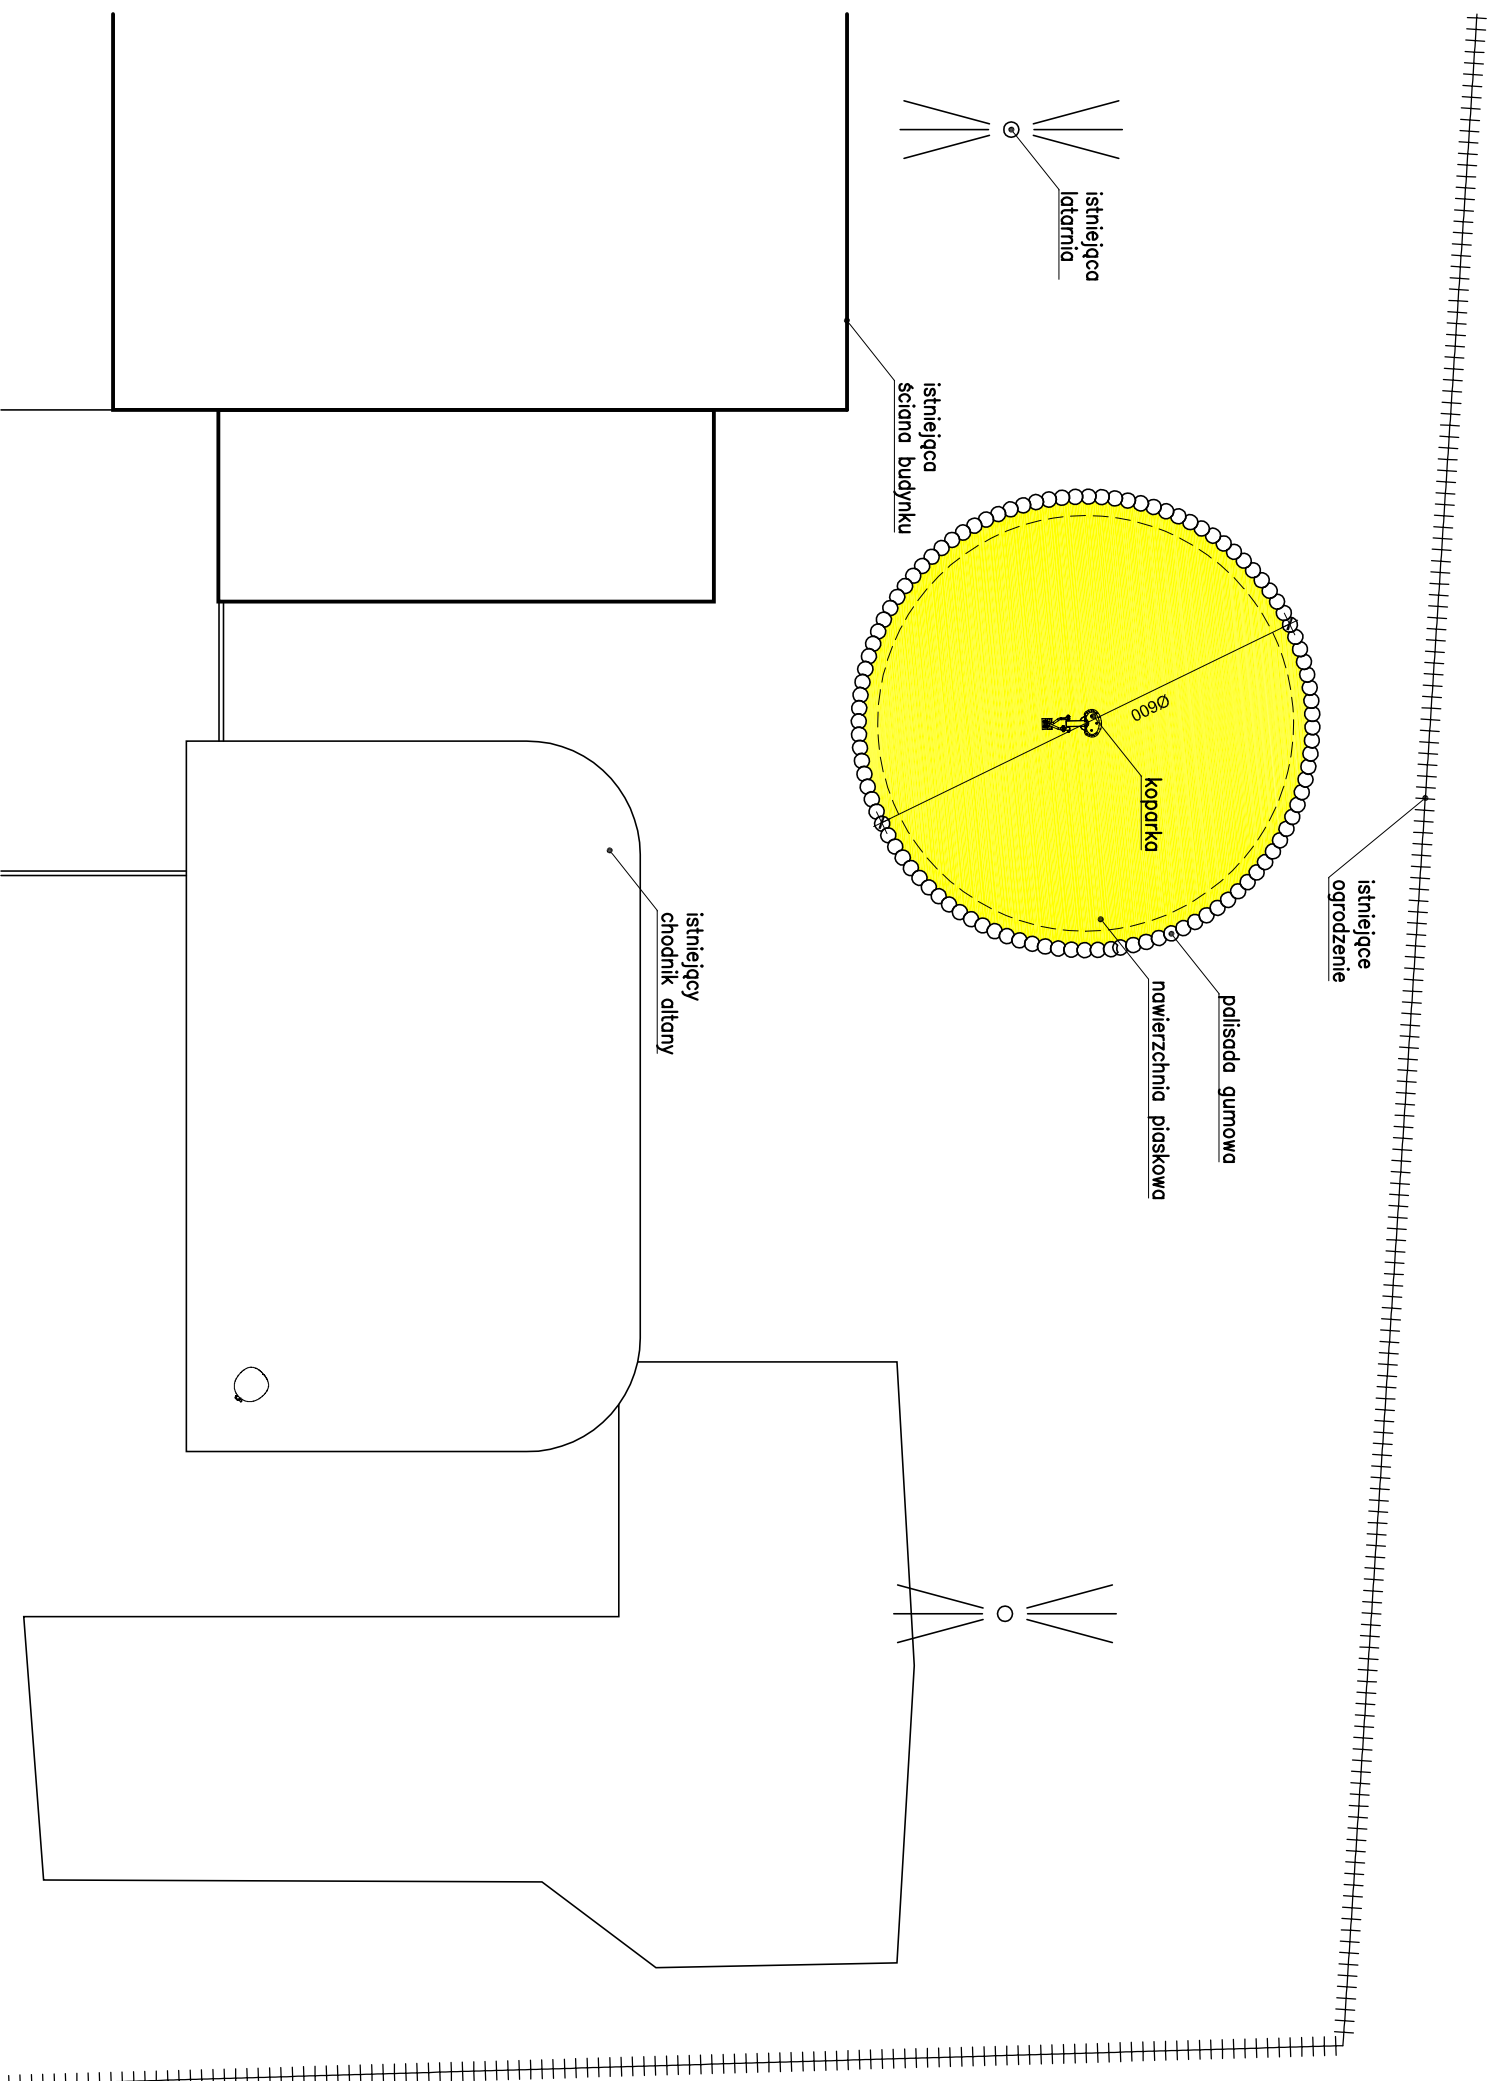


40.0 | PIASEK RZECZNY
GEOWŁOKNINA
FILTRACYJNO-SEPARACYJNA
GRUNT RODZIMY

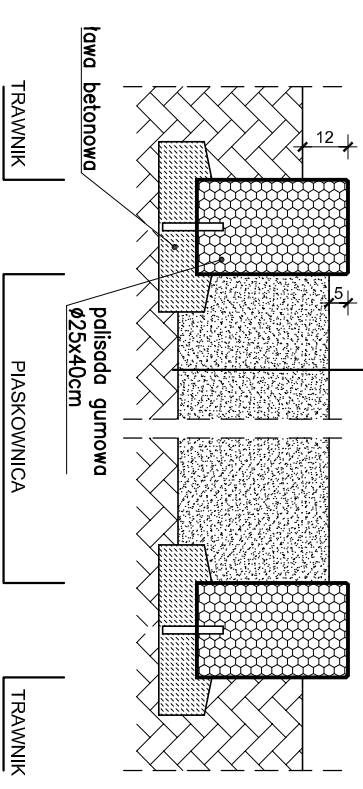

PRZEBUDOWA PLACU ZABAW
- MONTAŻ OBIEKTU MAŁEJ ARCHITEKTURY
KOPARKA DLA DZIECI
przy Ognisku Pracy Pozaszkolnej nr 1 "Jordanek"
ul. Kwatery Głównej 11, Warszawa
dz. nr ew. 56 obręb 3-04-14

ETAP: **PROJEKT WYKONAWCZY**

INWESTOR:
Miasto Stołeczne Warszawa
Dzielnica Praga Południe
ul. Grochowska 274, 03-941 Warszawa



Woznicki, Zdanowicz
ARCHITEKCI
02-555 Warszawa, Al. Niepodległości 157 lok.6

AUTORZY:

Projekt.: arch. Bartosz Zdanowicz
nr upr.: MA 089/04

RZUT PLACU ZABAW
PRZEKRÓJ PRZEZ NAWIERZCHNIĘ

branża: ARCHITEKTURA
data: marzec 2018 skala: 1:100/1:20

A-02