



PREZYDENT M.ST. WARSZAWY
Dzielnica
BG.6642.3456.2019

Wydruk z mapy zasadniczej

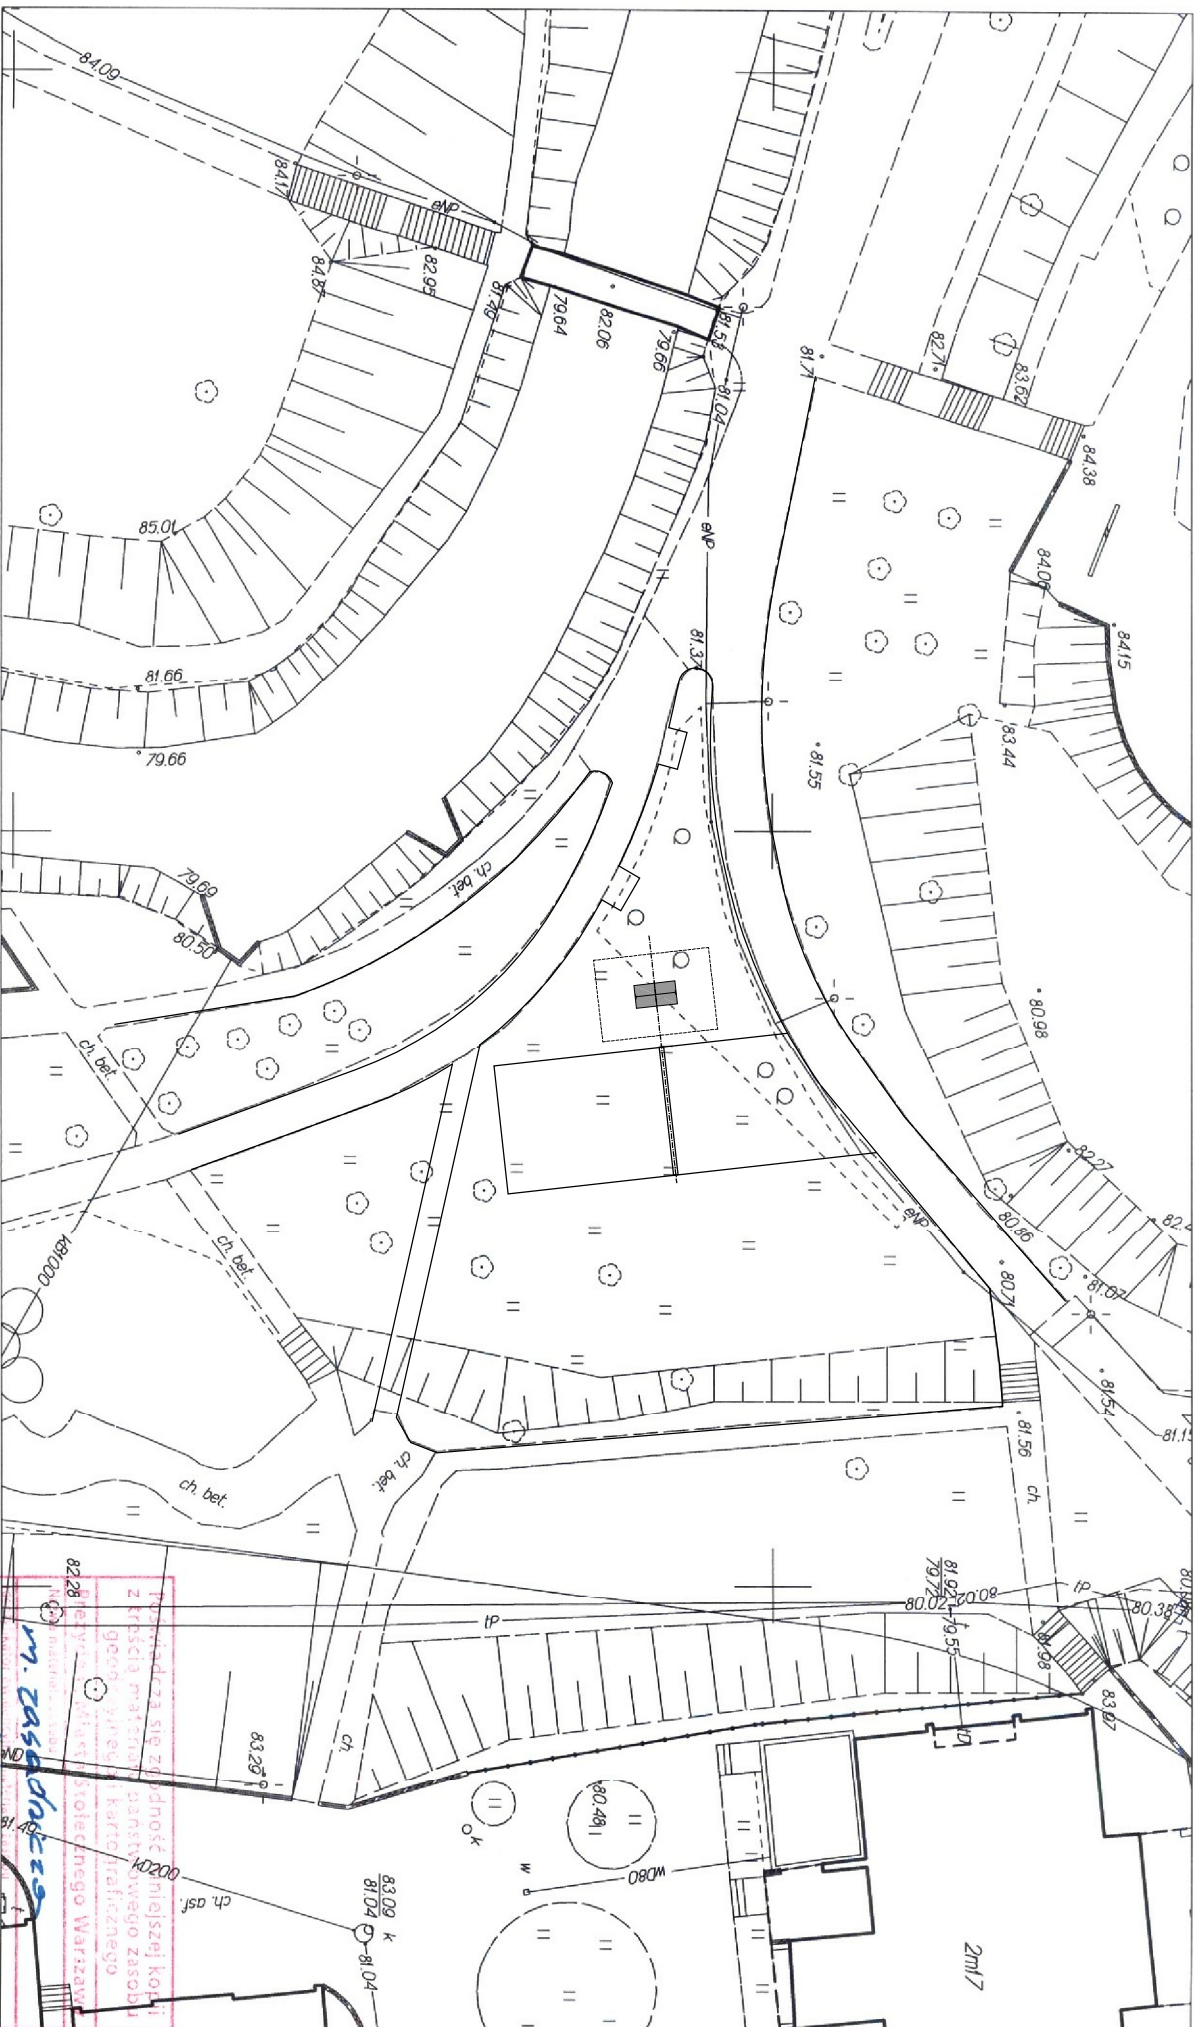

Opracowano systemem GEO-MAP. Skala 1 : 500. Wydrukował(a): Michał Litwiński dn.: 2019.02.26 godz: 12:10:50. Str. 1/1
Sporządził: Urząd m.st. Warszawy Biuro Geodezji i Katastru 02-567 Warszawa ul. Sandomierska 12
Zgodnie z art. 48a ustawy z dnia 17 maja 1989r. Prawo geodezyjne i kartograficzne (t.j. Dz. U. z 2016r. poz. 1629 ze zm.) kto wykorzystuje materiały zasobu bez wynagrodzenia licencji lub niezgodnie z warunkami licencji lub udostępnianie ich wbrew postanowieniom licencji osobom trzecim podlega karze pieniężnej w wysokości dziesięciokrotności opłaty za udostępnianie tych materiałów.

[illegible]

BUDOWA OBIEKTU MAŁEJ ARCHITEKTURY	
w ramach zadania pn.: „Stół do ping-ponga pod chmurką” park Błonia Elekcyjne, Warszawa dz. nr 46/2 obręb 3-05-31	
ETA-P: PROJEKT WYKONAWCZY	
INWESTOR: Miejsce Stołeczne Warszawa Dzielnica Praga Południe ul. Grochowska 27/4, 03-841 Warszawa	
 W o ż n i c k i, Z d a n o w i c z A R C H I T E K C I 02-555 Warszawa, Al. Niepodległości 157 lok.6	
AUTORZY:	
Projekt: arch. Bartosz Zdanowicz nr upr.: MA 089/04	
ZAGOSPODAROWANIE TERENU	
branża: ARCHITEKTURA	
data: marzec 2019 skala: 1:500	
A-01	