



PRZEDSZKOLE
DĄBRÓWKI

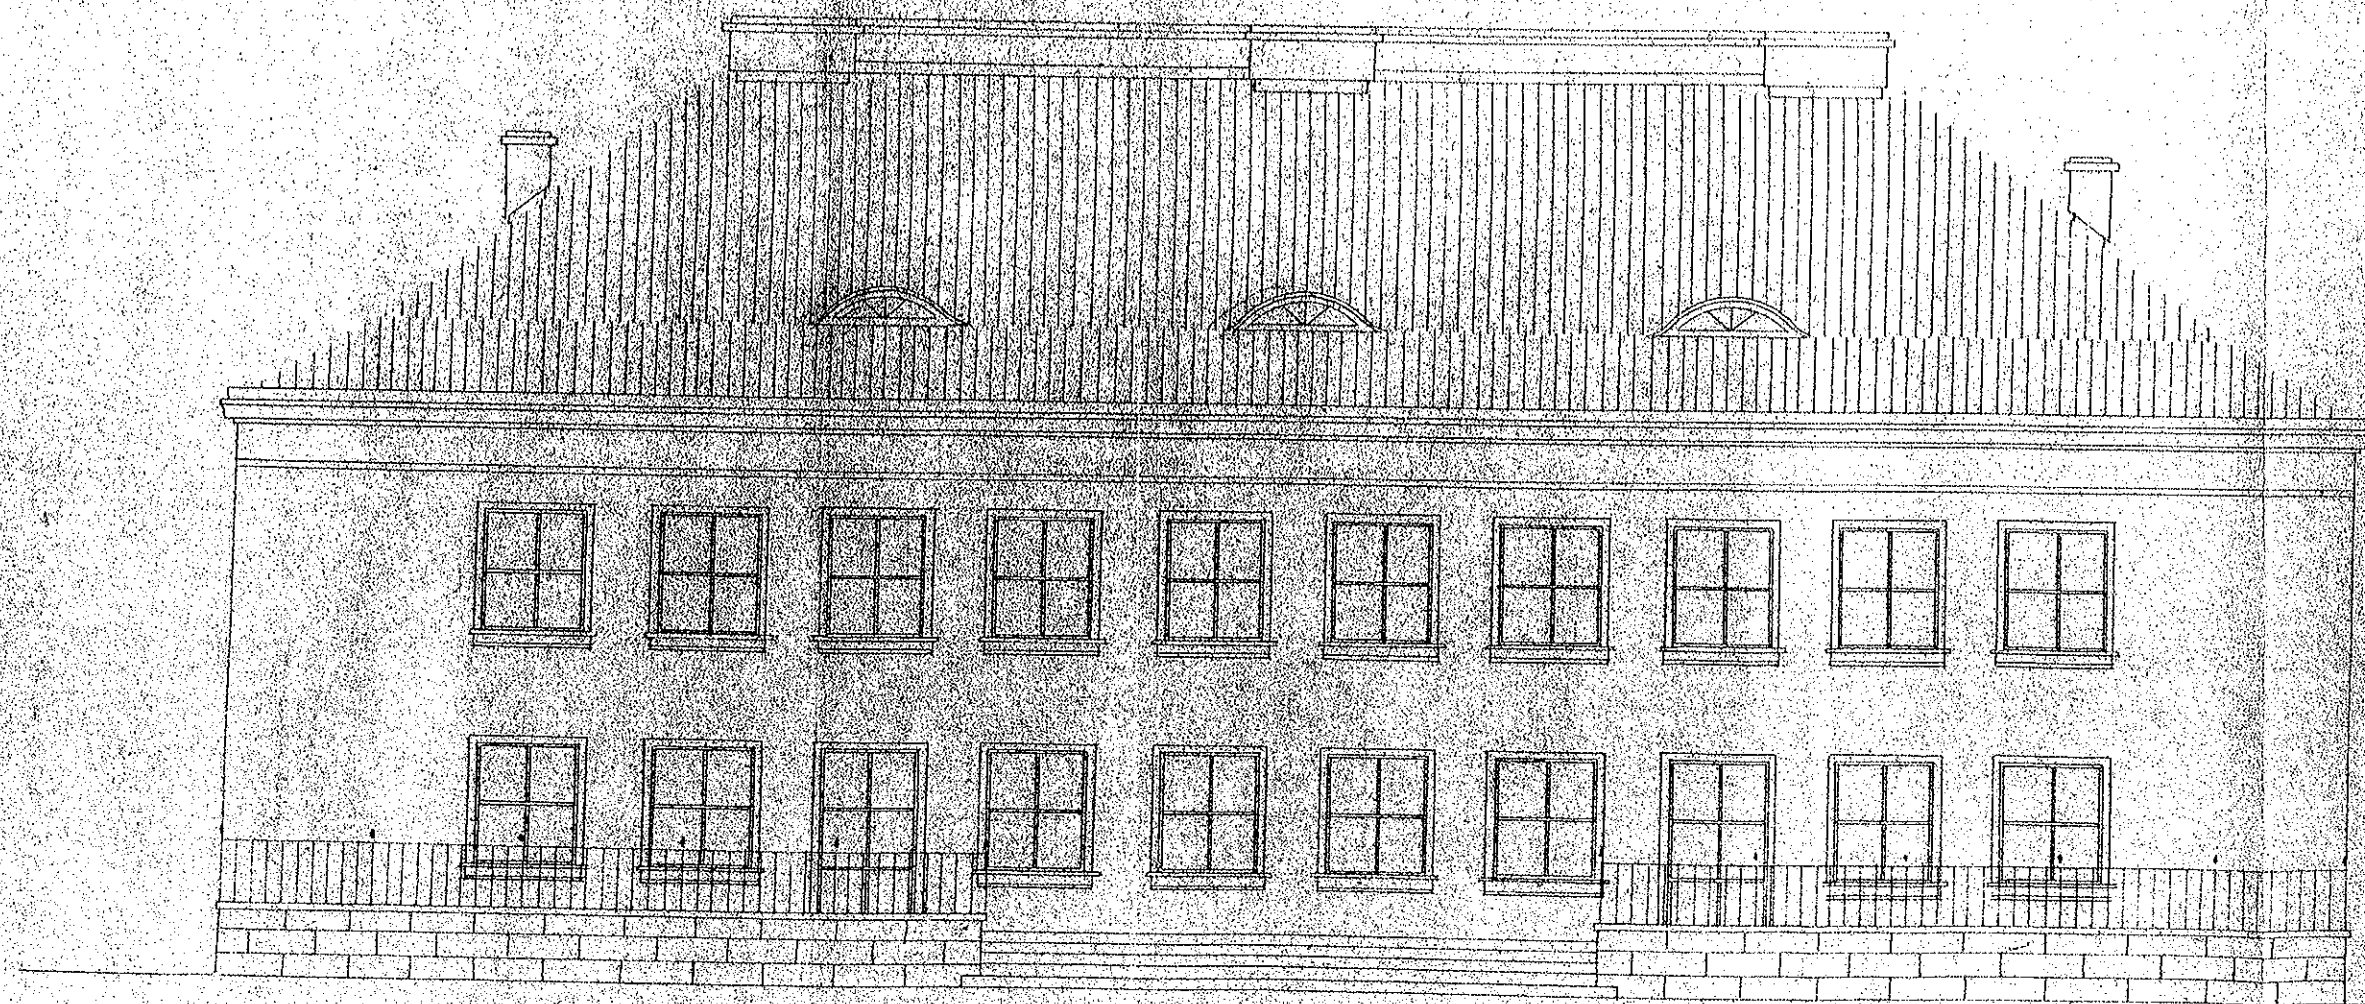

ELEWACJA POŁUDNIOWA 1:100

Nazwa rysunku Elewacja południowa			Skala 1:100
Inwestor	Urząd m. st. Warszawy Dzielnicy Praga-Południe ul. Grochowska 274 03-841 Warszawa		Podpis
Obiekt	Przedszkole Nr 211 Warszawa ul. Dąbrówki 20	Branża BUDOWLANA	Nr rysunku 2

PRZEKROJ PRZEZ KL. S

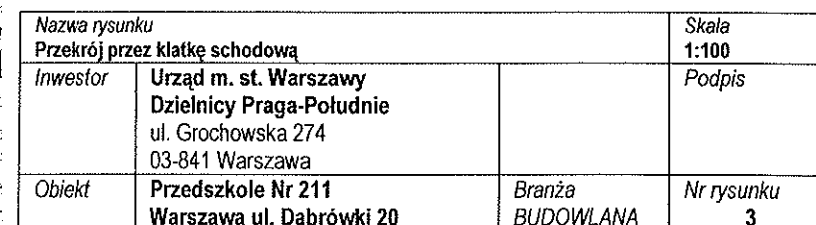

2750

1.100


A-57

inż. arch. P. Turczynowicz 11 inż. arch. P. Turczynowicz 11
22 x 54

22.54

Z Bielska }
Z Perlewska } *Brak*
 } *z*

inc. arch.
W. Meleński *Wojan* *inc. arch. M. Gąsienki* *z* *Wojan*

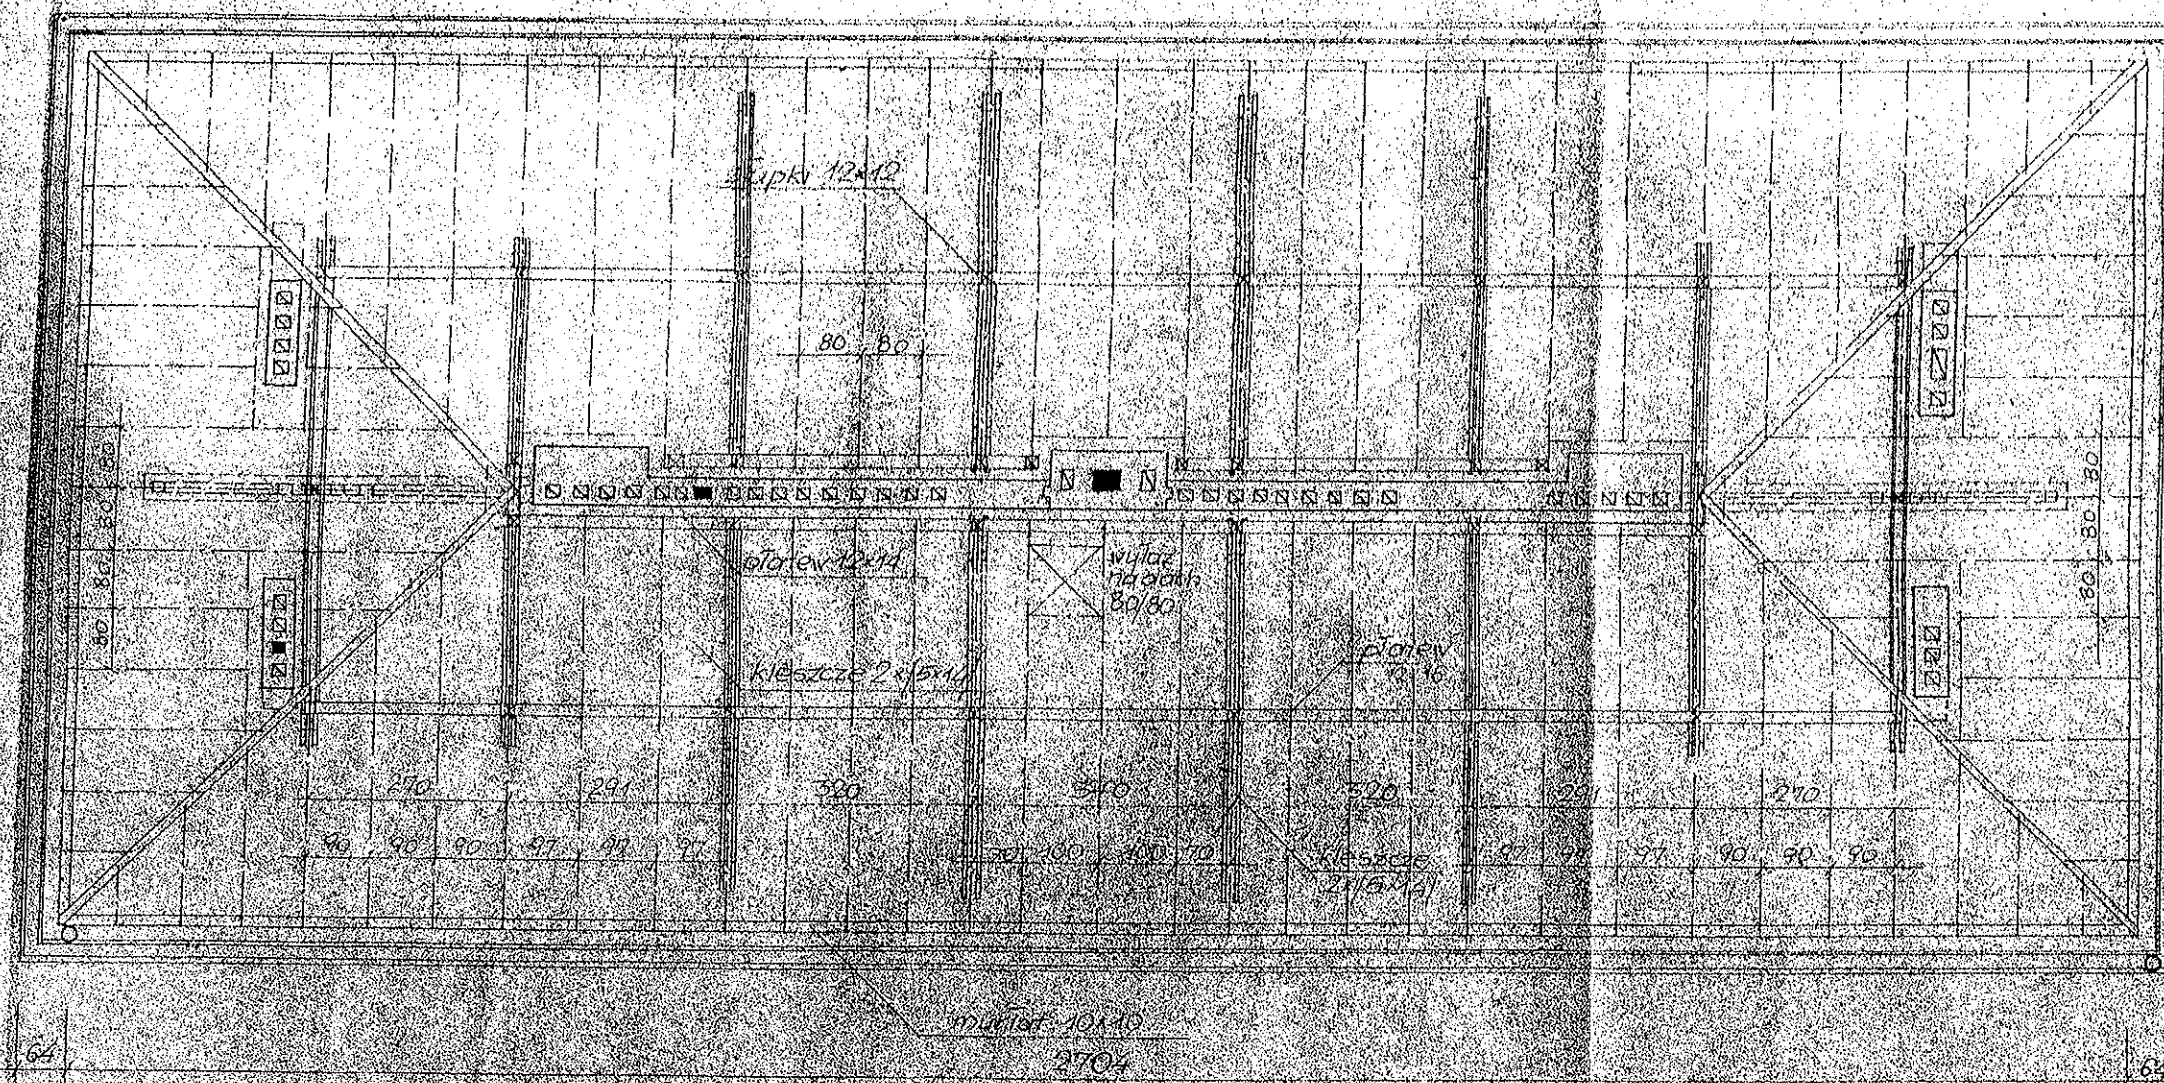

RZUT WIEŻBY DACHOWEJ

Ware
Przed


Projekt podsta

A-51

inz. arch. 31
P. Turczynowicz Turc. — P. Turczynowicz

Z Pawleivski ? in. arch.
IVT. Melensk

Nazwa rysunku Rzut więzby dachowej			Skala 1:100
Inwestor	Urząd m. st. Warszawy dla Dzielnicy Praga ul. Grochowska 274 03-841 Warszawa		Podpis
Obiekt	Przedszkole Nr 211 Warszawa ul. Dąbrówki 20	Branża BUDOWLANA	Nr rysunku 4

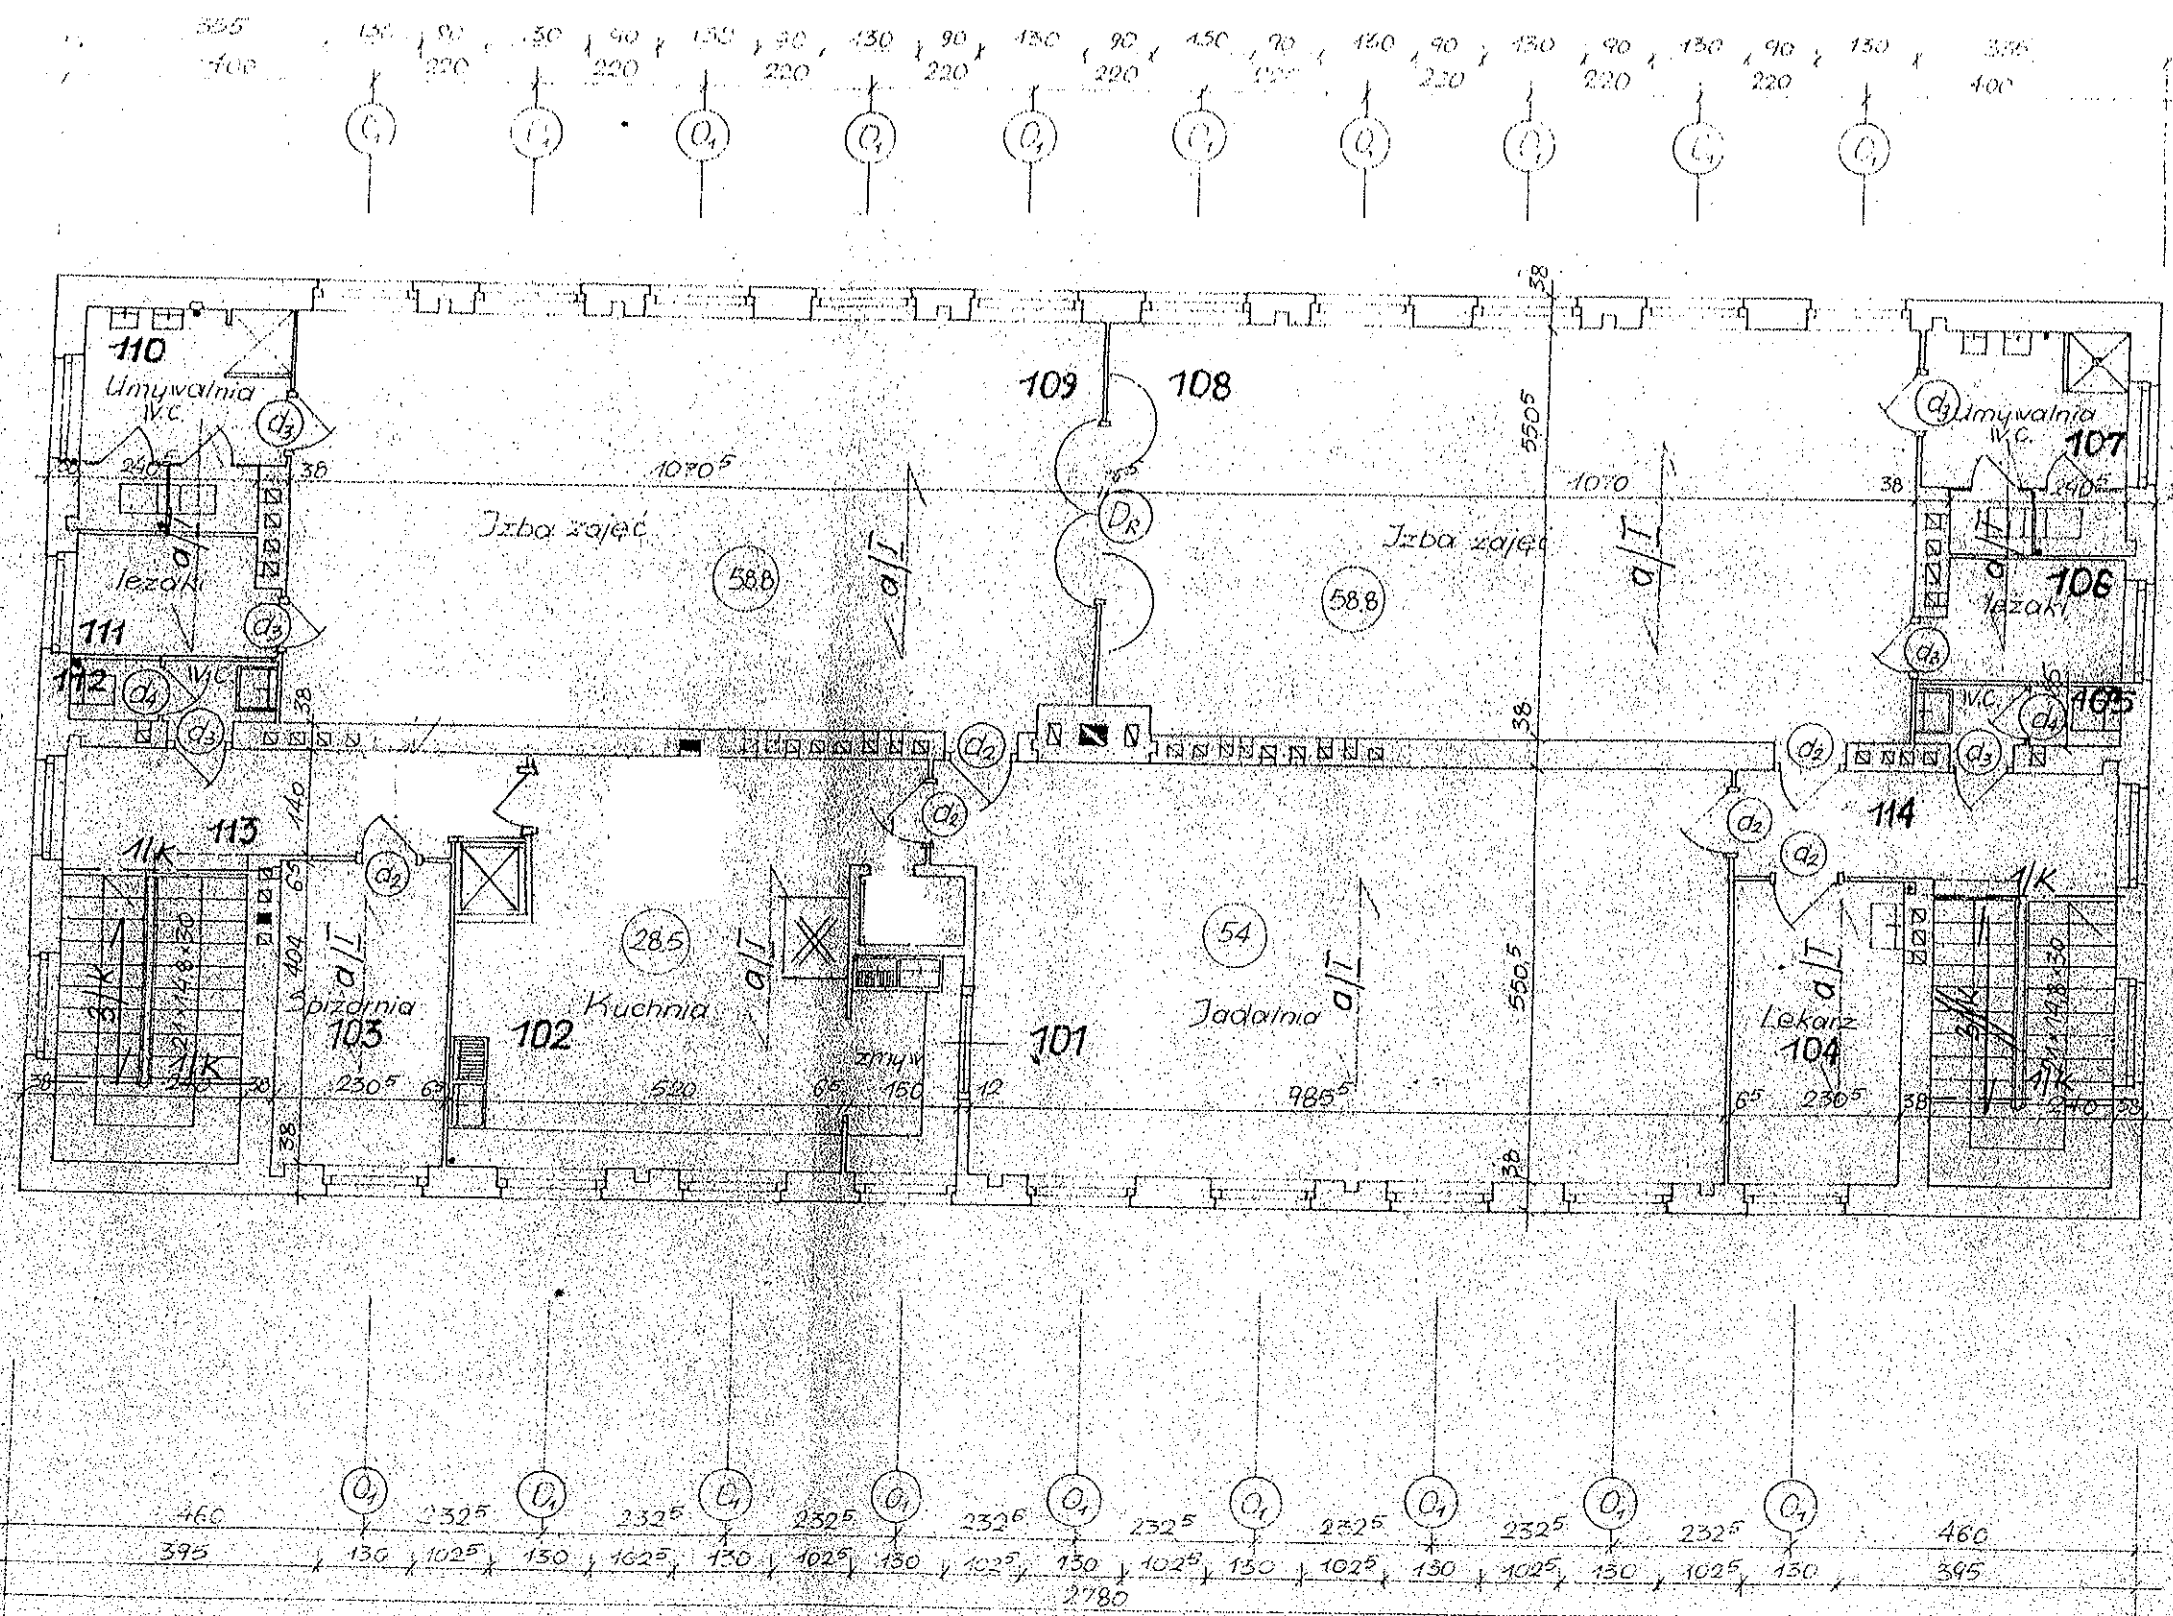

RZUT 1 PIĘTRA

Nazwa rysunku Rzut 1 piętra		Skala 1:100	
Inwestor	Urząd m. st. Warszawy Dzielnicy Praga-Południe ul. Grochowska 274 03-841 Warszawa	Podpis	
Obiekt	Przedszkole Nr 211 Warszawa ul. Dąbrówki 20	Branża BUDOWLANA	Nr rysunku 5

inż. arch.
P. Turczy

Z. Pawle

T. P.