Miejsce przechowywania matrycy rysunku:
F.S.&P. "ARCUS" sp.z o.o. 03-982 Warszawa
ul.gen.R.Abrachama 12 lok.XI

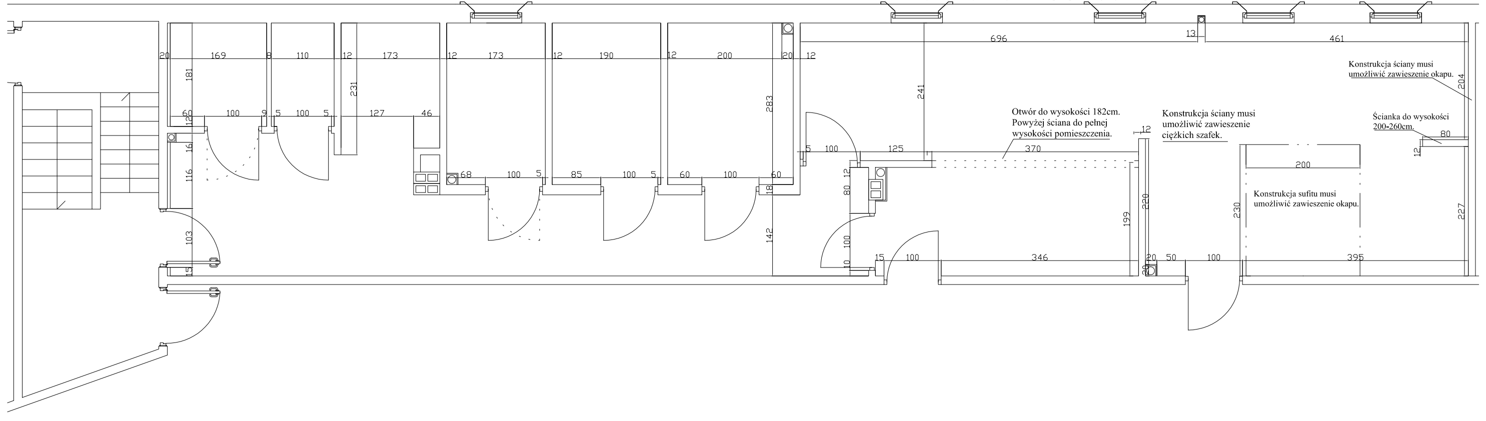
20
169
8
110
12
173
12
173
12
190
12
200
20
12
696
13
461
204
181
60
100
9
5
100
5
231
127
46
283
16
116
68
100
5
85
100
5
60
100
60
18
142
103
15
5
100
125
370
241
12
80
100
10
15
100
346
199
220
20
50
100
230
200
395
227
12
80

Otwory okienne wyłożone glazurą, bez parapetów i grzejników pod oknami. Dolna krawędź okna na wysokości minimum 110-120cm.

Otwór do wysokości 182cm.
Powyżej ściana do pełnej
wysokości pomieszczenia.

Konstrukcja ściany musi
umożliwić zawieszenie
ciężkich szafek.

Konstrukcja sufitu musi
umożliwić zawieszenie okapu.

Konstrukcja ściany musi
umożliwić zawieszenie okapu.

Ścianka do wysokości
200-260cm.

WSZELKIE PRAWA DO NINIEJSZEGO OPRACOWANIA SĄ ZASTRZEŻONE.
KOPIOWANIE,ROZPOWSZECHNIANIE I UDOSTĘPNIANIE OSOBOM TRZECIM
PROJEKTU LUB JEGO CZĘŚCI BEZ ZGODY AUTORÓW JEST ZABRONIONE

INWESTYCJA
PRZEDSZKOLE PUBLICZNE
PRZY ULICY RECHNIEWSKIEGO
W WARSZAWIE

INWESTOR
LC CORP Invest III Sp. z o.o.
ul. Powstańców Śląskich 2-4
53-333 Wrocław

BIURO WIODĄCE:
FS&P ARCUS Sp. z o.o.
ul. Abrahama 12 lok XI
03-982 Warszawa

GENERALNY PROJEKTANT: mgr inż.arch. Mariusz Ścisło

ETAP OPRACOWANIA: PROJEKT WYKONAWCZY PRZETARGOWY

BRANŻA: TECHNOLOGIA KUCHNI

JEDNOSTKA PROJEKTOWA
FS&P ARCUS Sp. z o.o.
ul. Abrahama 12 lok XI
03-982 Warszawa
671 95 25, 671 95 04, 671 12 36
fsparcus@fsparcus.com.pl

FUNKCJA	IMIĘ I NAZWISKO	NR. UPR.	PODPIS
PROJEKTOWAŁ	mgr inż. Małgorzata Kraciuk		

TREŚĆ RYSUNKU: WYTYCZNE BUDOWLANE
PARTER

SKALA: 1:50

DATA OPRACOWANIA: 05.02.2016

BRANŻA: TK
NR RYSUNKU: 7
WERSJA: 02