
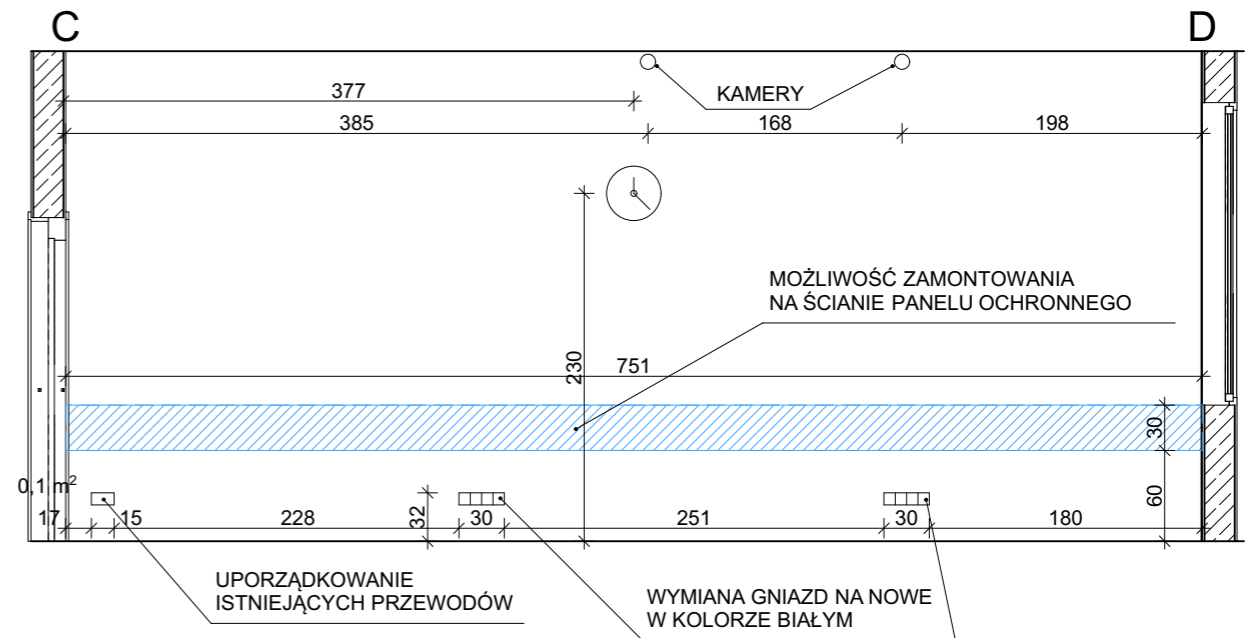
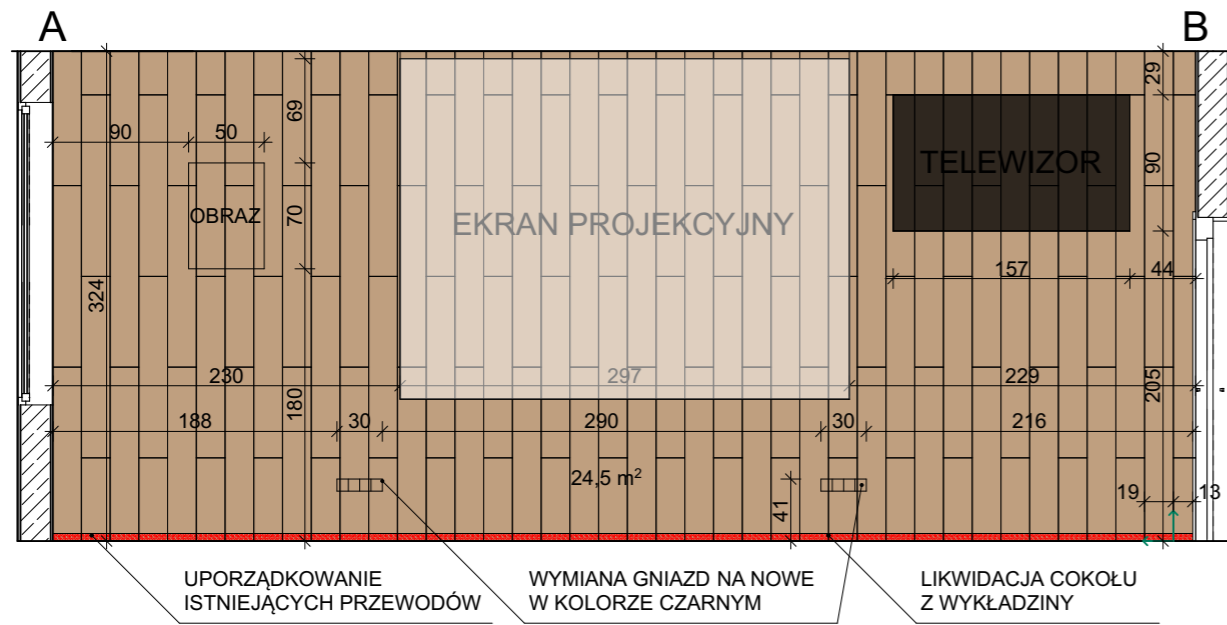


WIDOKI ŚCIAN - PROJEKTOWANA ARANŻACJA SALI KONFERENCYJNEJ WERSJA 1

SKALA 1:50

Rysunek ma charakter poglądowy.
Wszystkie wymiary należy
sprawdzić na budowie przed
rozpoczęciem prac!

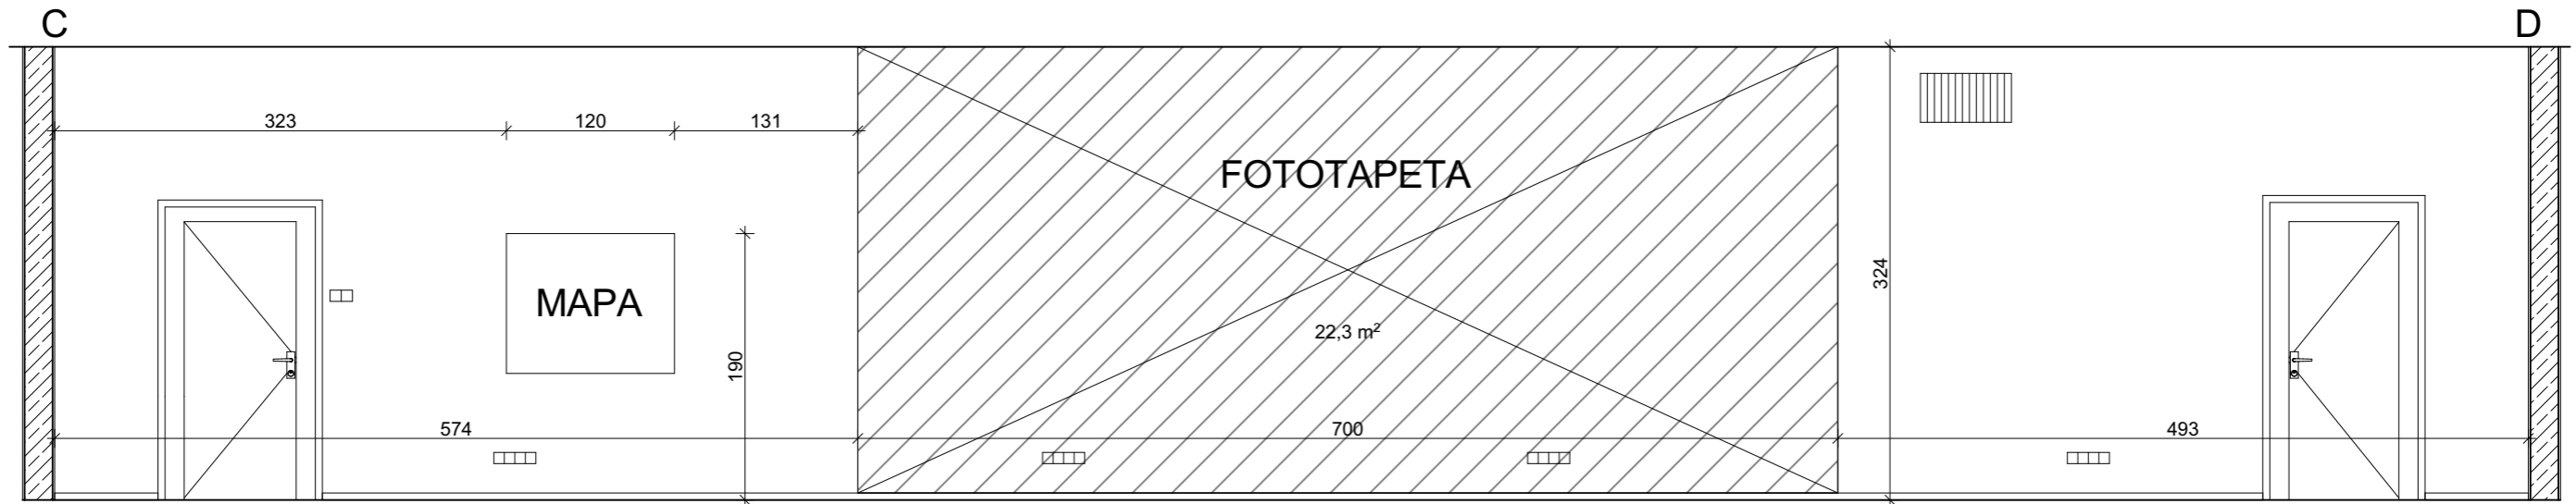

LEGENDA

ODBOJNICA PŁASKA ŚCIENNA 30 CM, ODCIEŃ SZAROŚCI

COKÓŁ DO LIKWIDACJI

PANELE DREWNIANE NA ŚCIANĘ CLASSIC PLANK VINEYARD OAK, PLANK 1200 x 190 mm

GNIAZDA ELEKTRYCZNE, WYMIANA NA NOWE

ISTNIEJĄCE KAMERY

FOTOTAPETA 700 x 330 mm


MIEJSCE STARTOWE ROZKŁADU PANELI

ISTNIEJĄCA KRATKA DO ODNOWIENIA I POMALOWANIA NA KOLOR CZARNY

PANELE DREWNIANE NA ŚCIANĘ CLASSIC PLANK VINEYARD OAK, PLANK 1200 x 190 mm



ODBOJNICA PŁASKA ŚCIENNA 30 CM, ODCIEŃ SZAROŚCI

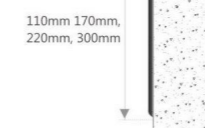

Temat opracowania:	INWESTOR :	 LumiVis Wiktoria Skoczylas ul. Korzeniowskiego 25, 37-700 Przemysł NIP 795-254-07-47, REGON 366496470	WŁAŚCICIEL: WIKTORIA SKOCZYLAS @: VICTORIA.SKOCZYLAS@GMAIL.COM
Projekt aranżacji sali konferencyjnej znajdującej się w Urzędzie Dzielnicy Praga - Południe przy ul. Grochowskiej 274 w Warszawie	MIASTO STOŁECZNE WARSZAWA NIP: 525-22-48-481 REGON: 015259640		PEŁNOMOCNIK: MGR INZ. ARCH. DAWID HERBET TEL. +48 883 473 333 @: ARCH.DAWID.HERBET@GMAIL.COM
Nr rysunku: A.02	Data: 4.11.2019 r.		RYSUNEK I TREŚĆ W NIM ZAWARTAJEST WŁASNOŚCIĄ WIKTORII SKOCZYLAS, PRAWA AUTORSKIE ZWIĄZANE Z TREŚCIĄ RYSUNKU NALEŻĄ DO WIKTORII SKOCZYLAS, RYSUNEK LUB JEGO FRAGMENT BEZ ZGODY WIKTORII SKOCZYLAS NIE MOŻE BYĆ WYKORZYSTANY, ANI POWIELANY.