



Zob. nr 7
22/10/107
Czyszc. I

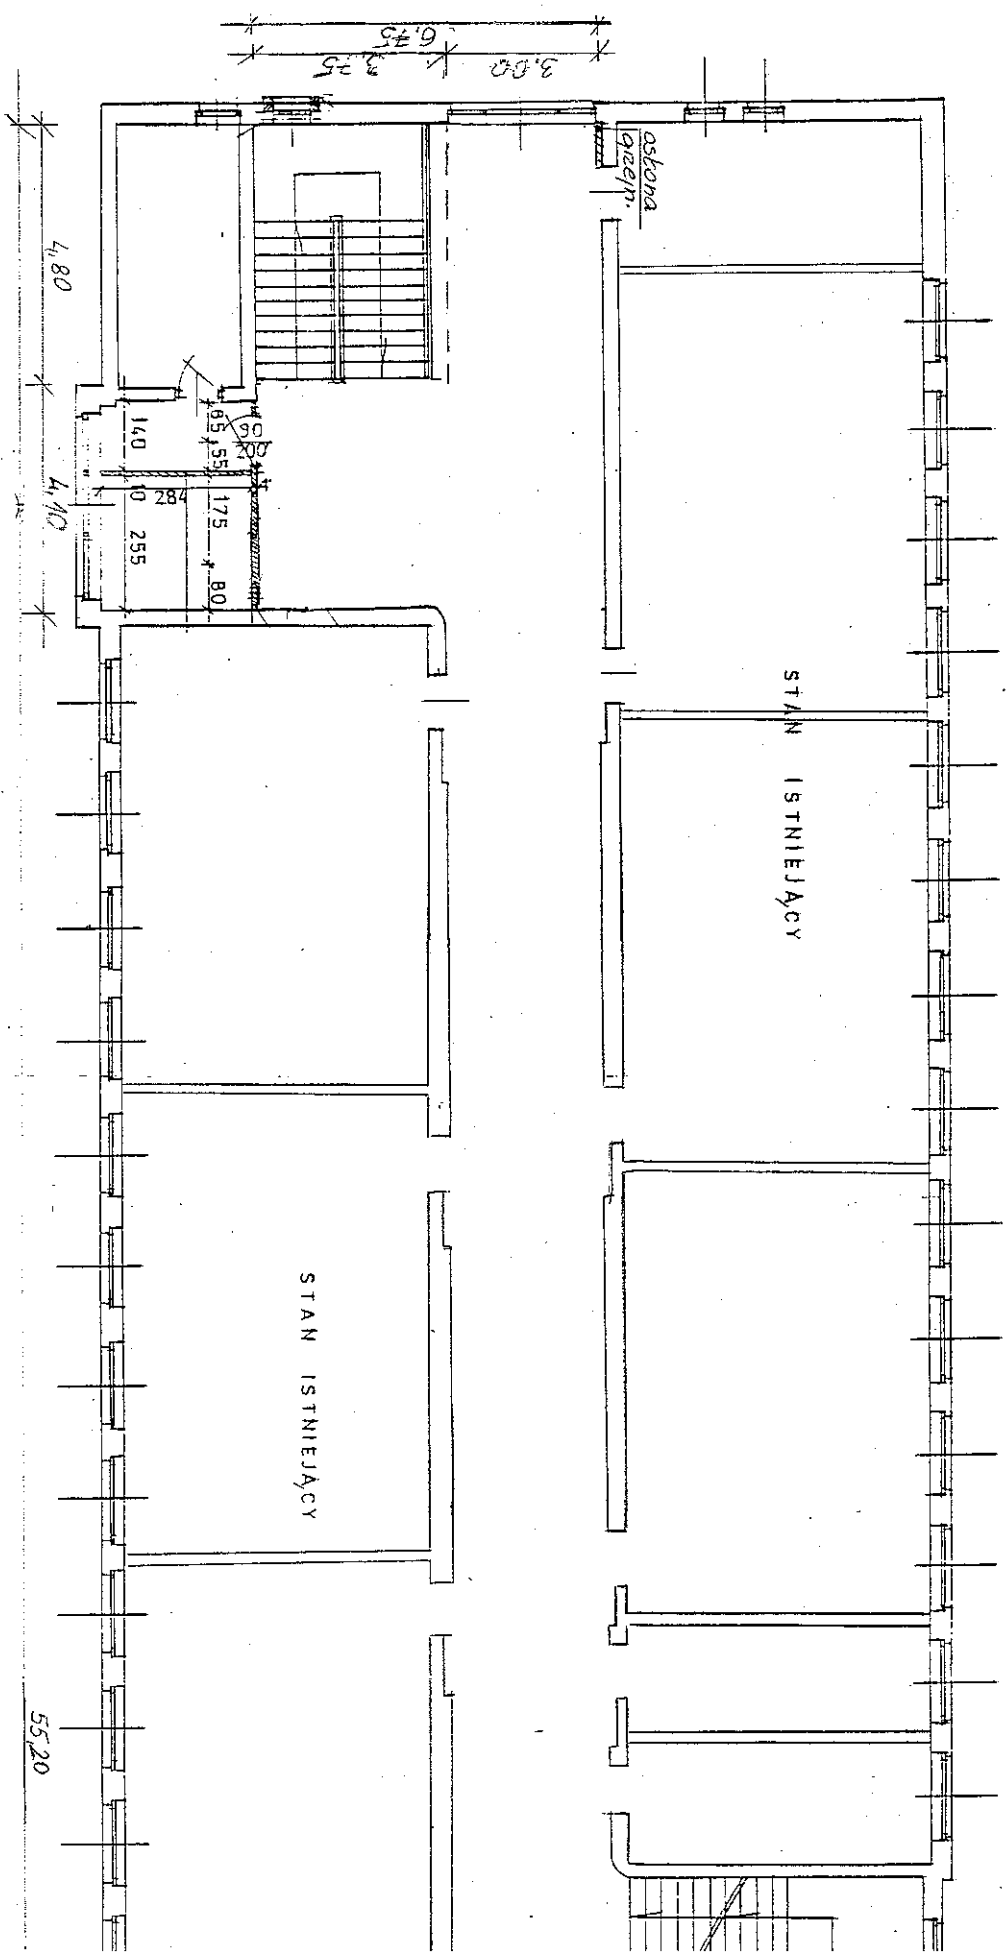

RZUT I PIĘTRA SKALA 1:100

Zak. nr 7
724/60197
C283c II

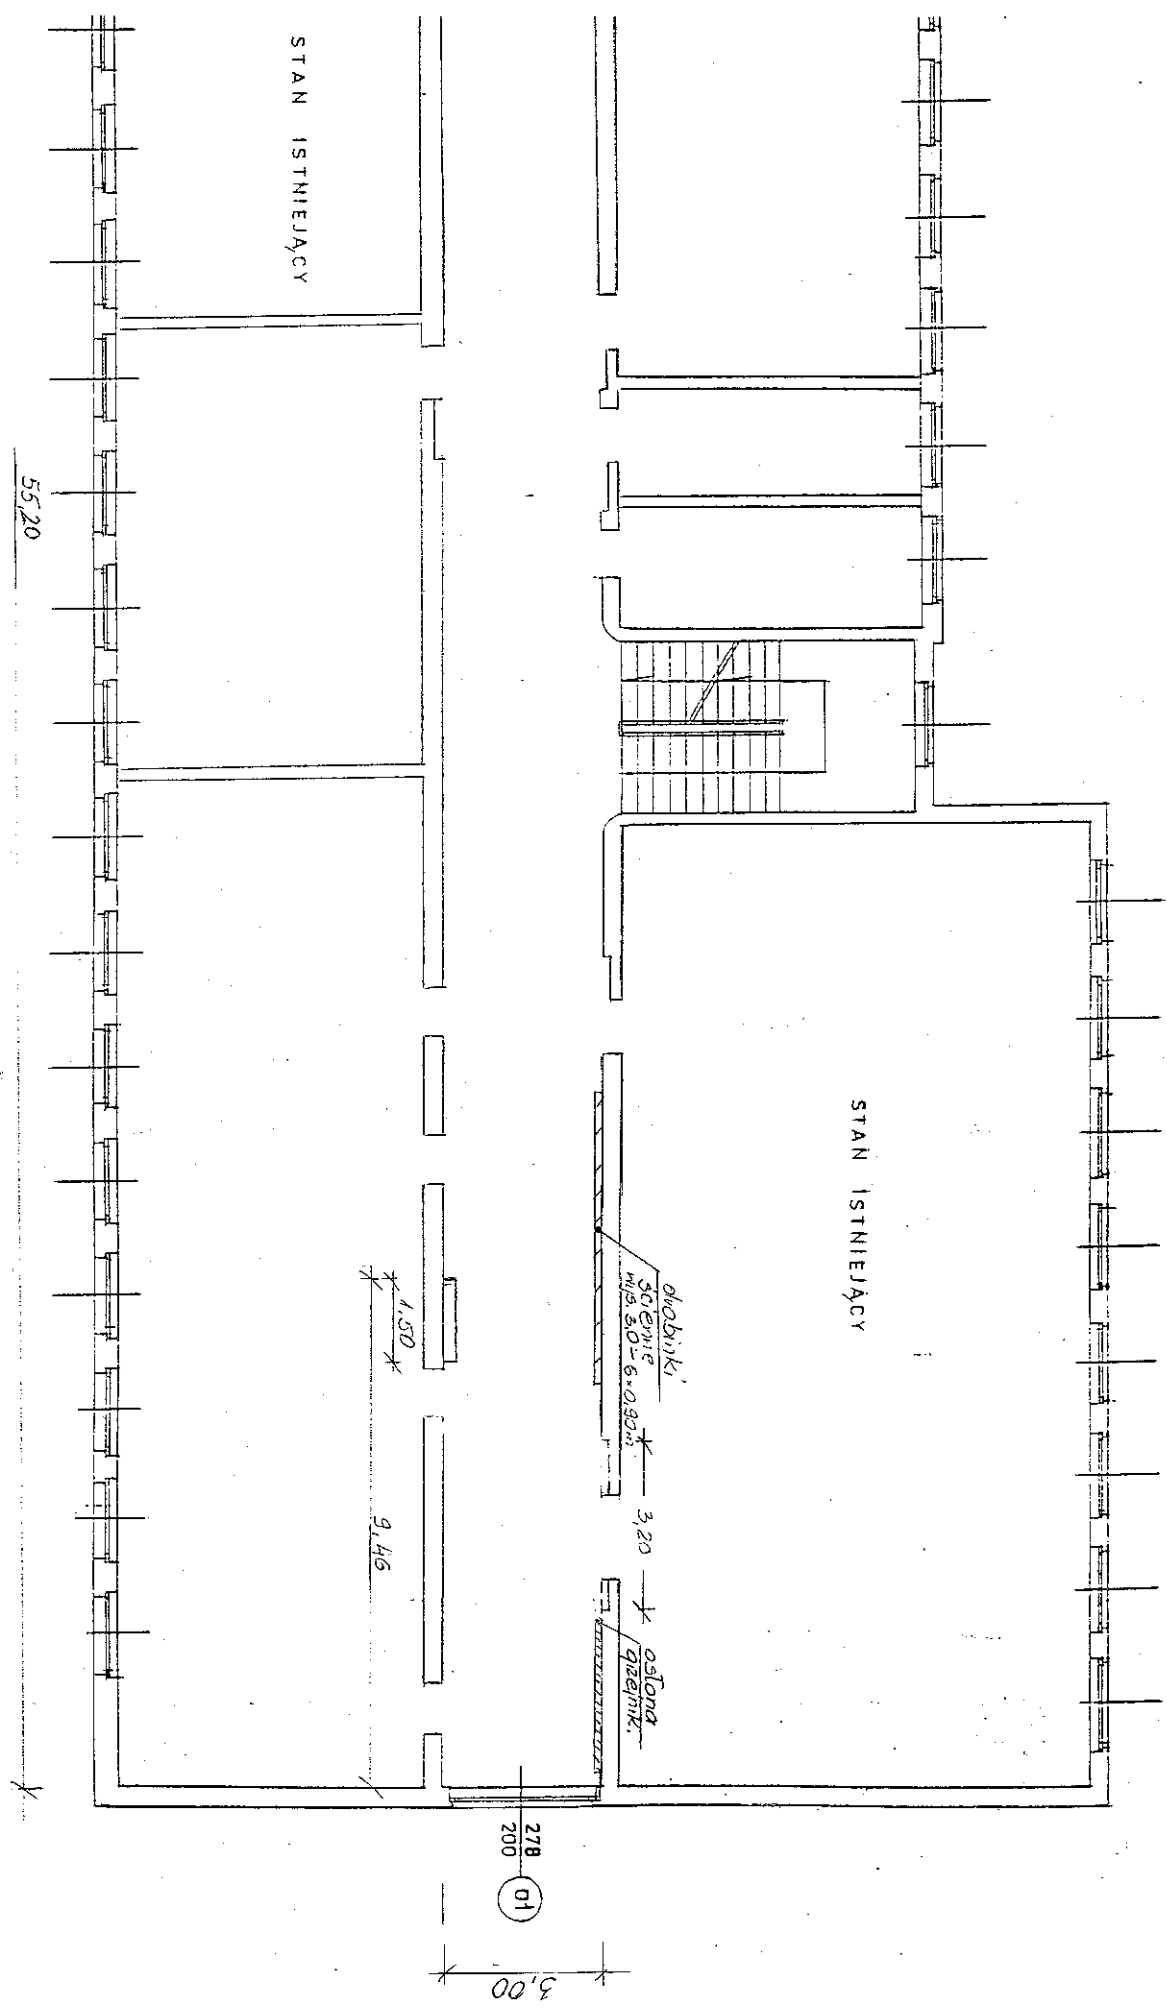

Nazwa projektu Rzecz. p.		Skala
Investor	Urząd Dzielnicy Praga Południe ul. Grochowska 274	1:100
Obiekt	Gimnazjum Nr 21 - ZSS 70 ul. Sienicka 40 w Warszawie	Podpis
	Branża	Nr projektu
	BUDOWLANA	1