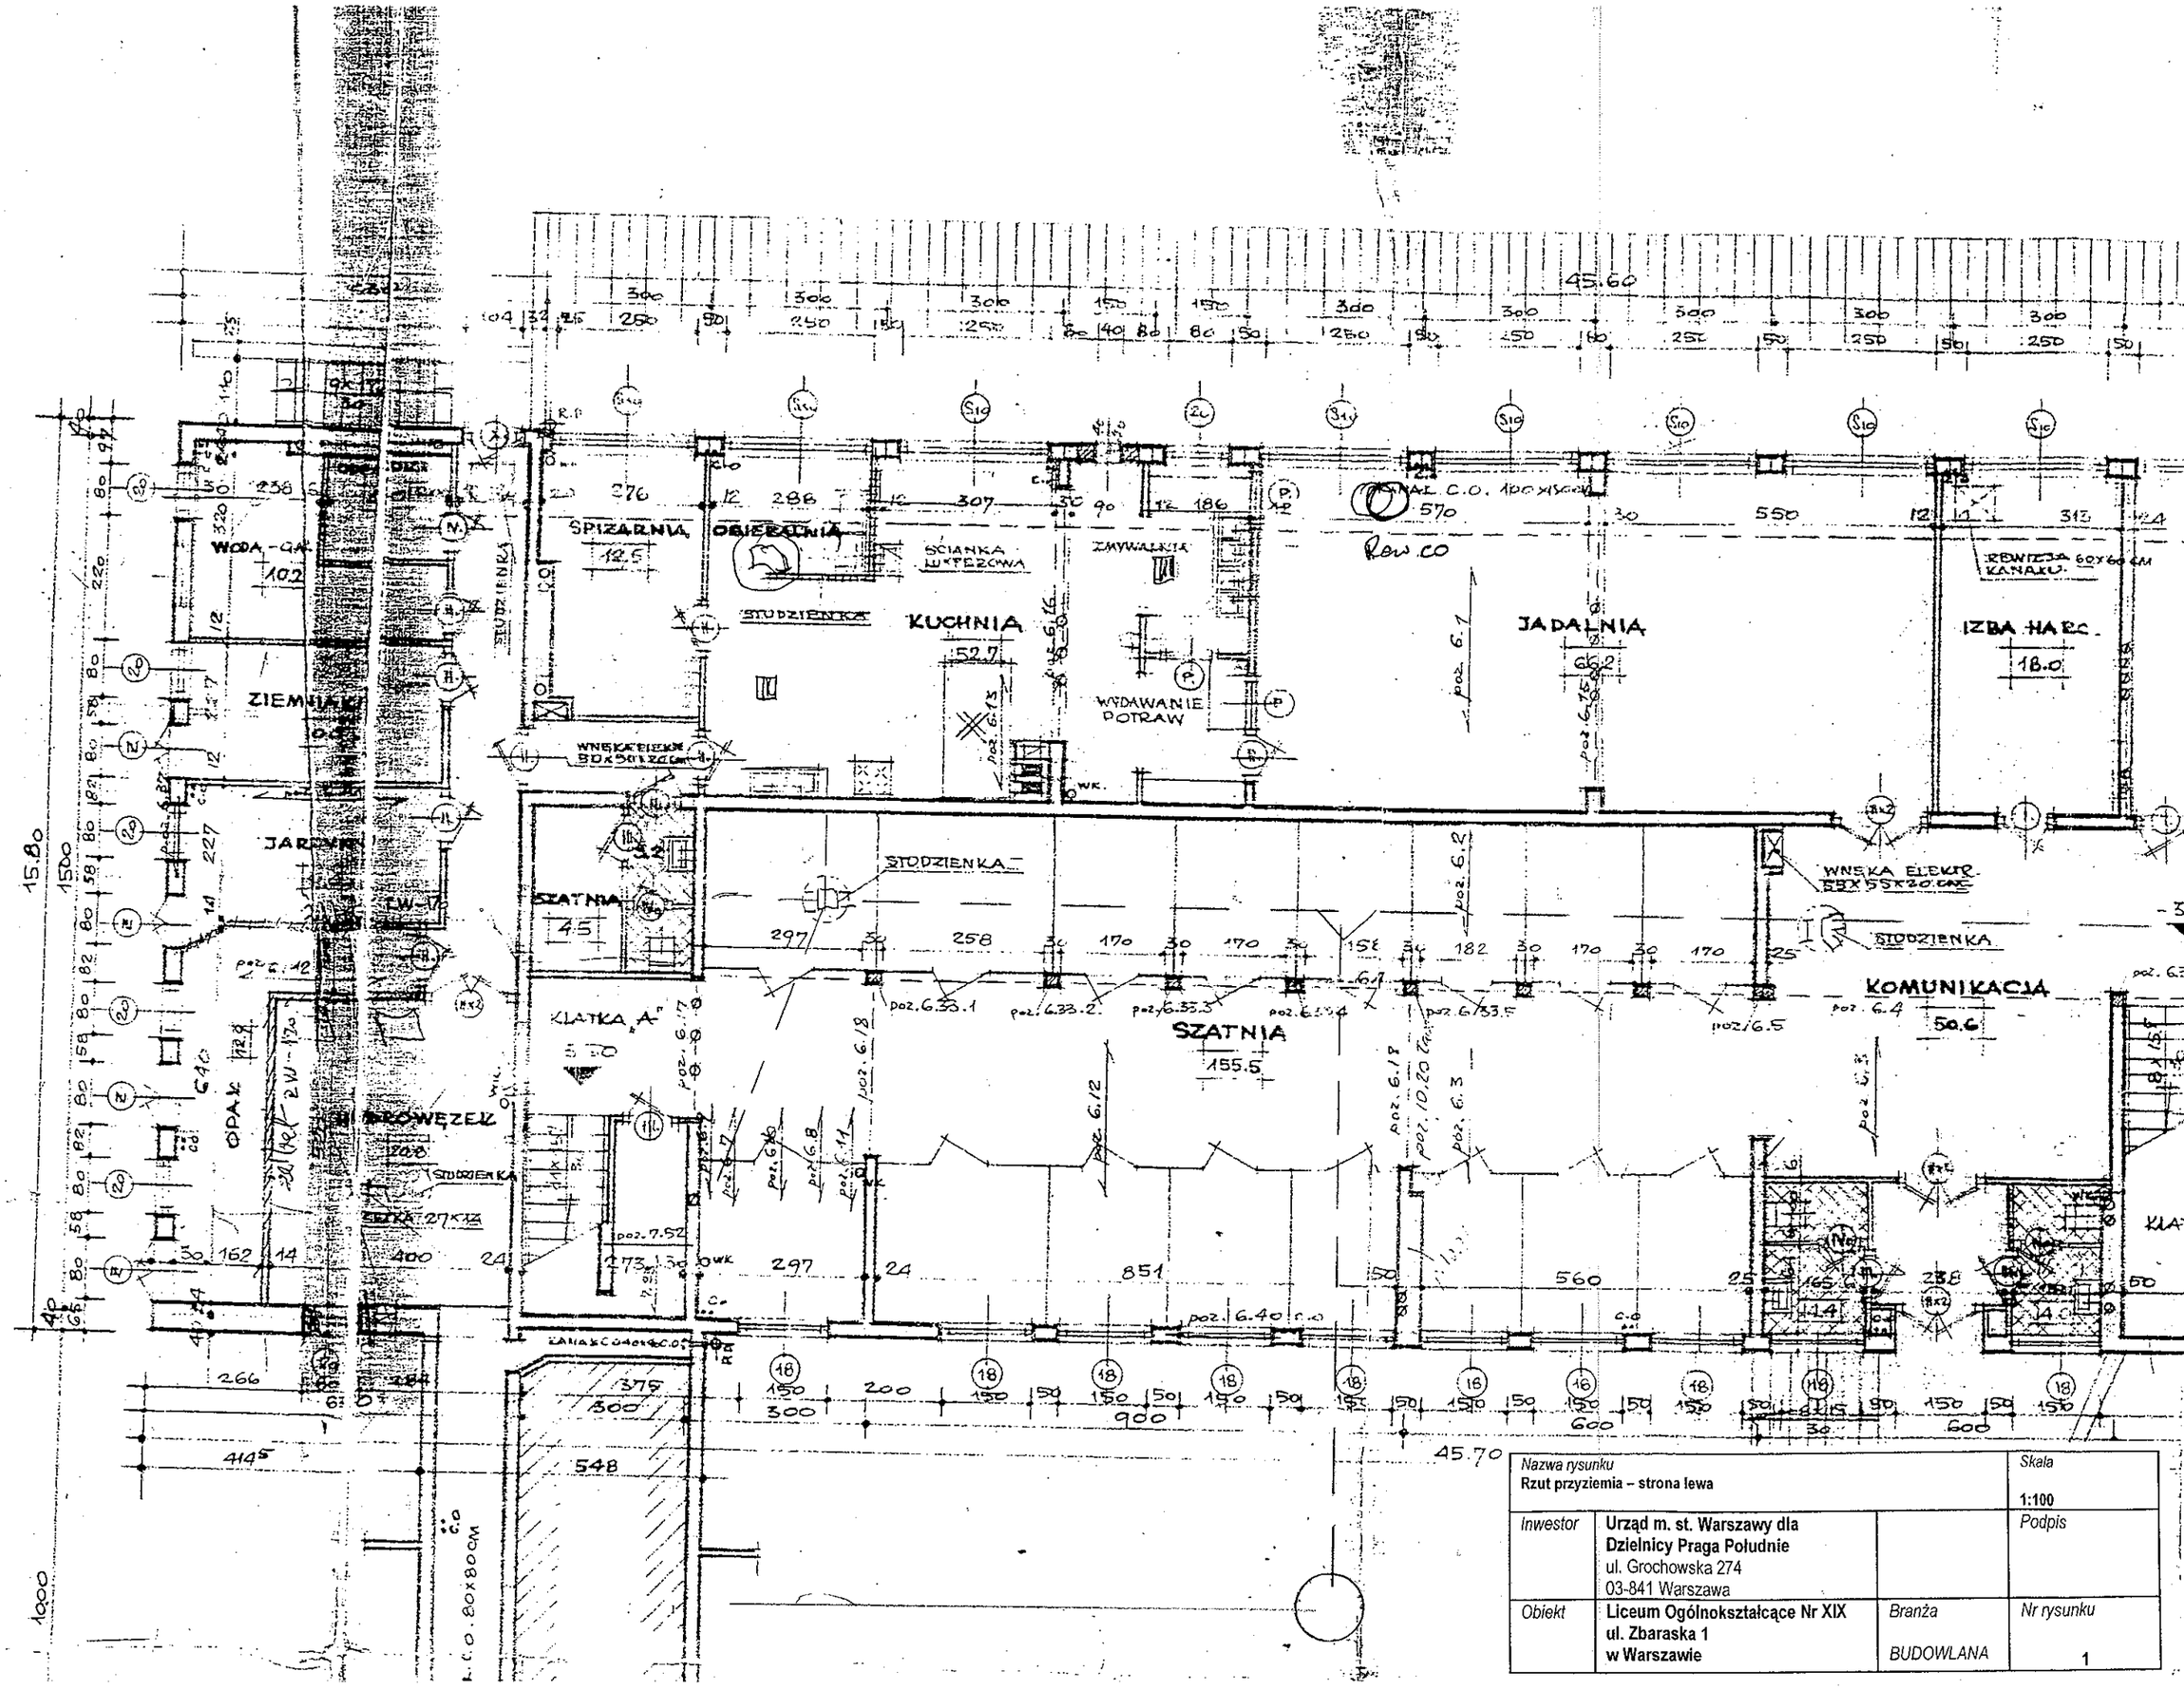


| | | | |
|---|---|---|---|
| *Nazwa rysunku*<br>**Rzut przyziemia – strona lewa** | | | *Skala*<br>**1:100** |
| *Inwestor* | **Urząd m. st. Warszawy dla Dzielnicy Praga Południe**<br>ul. Grochowska 274<br>03-841 Warszawa | | *Podpis* |
| *Obiekt* | **Liceum Ogólnokształcące Nr XIX ul. Zbaraska 1 w Warszawie** | *Branża*<br>BUDOWLANA | *Nr rysunku*<br>1 |

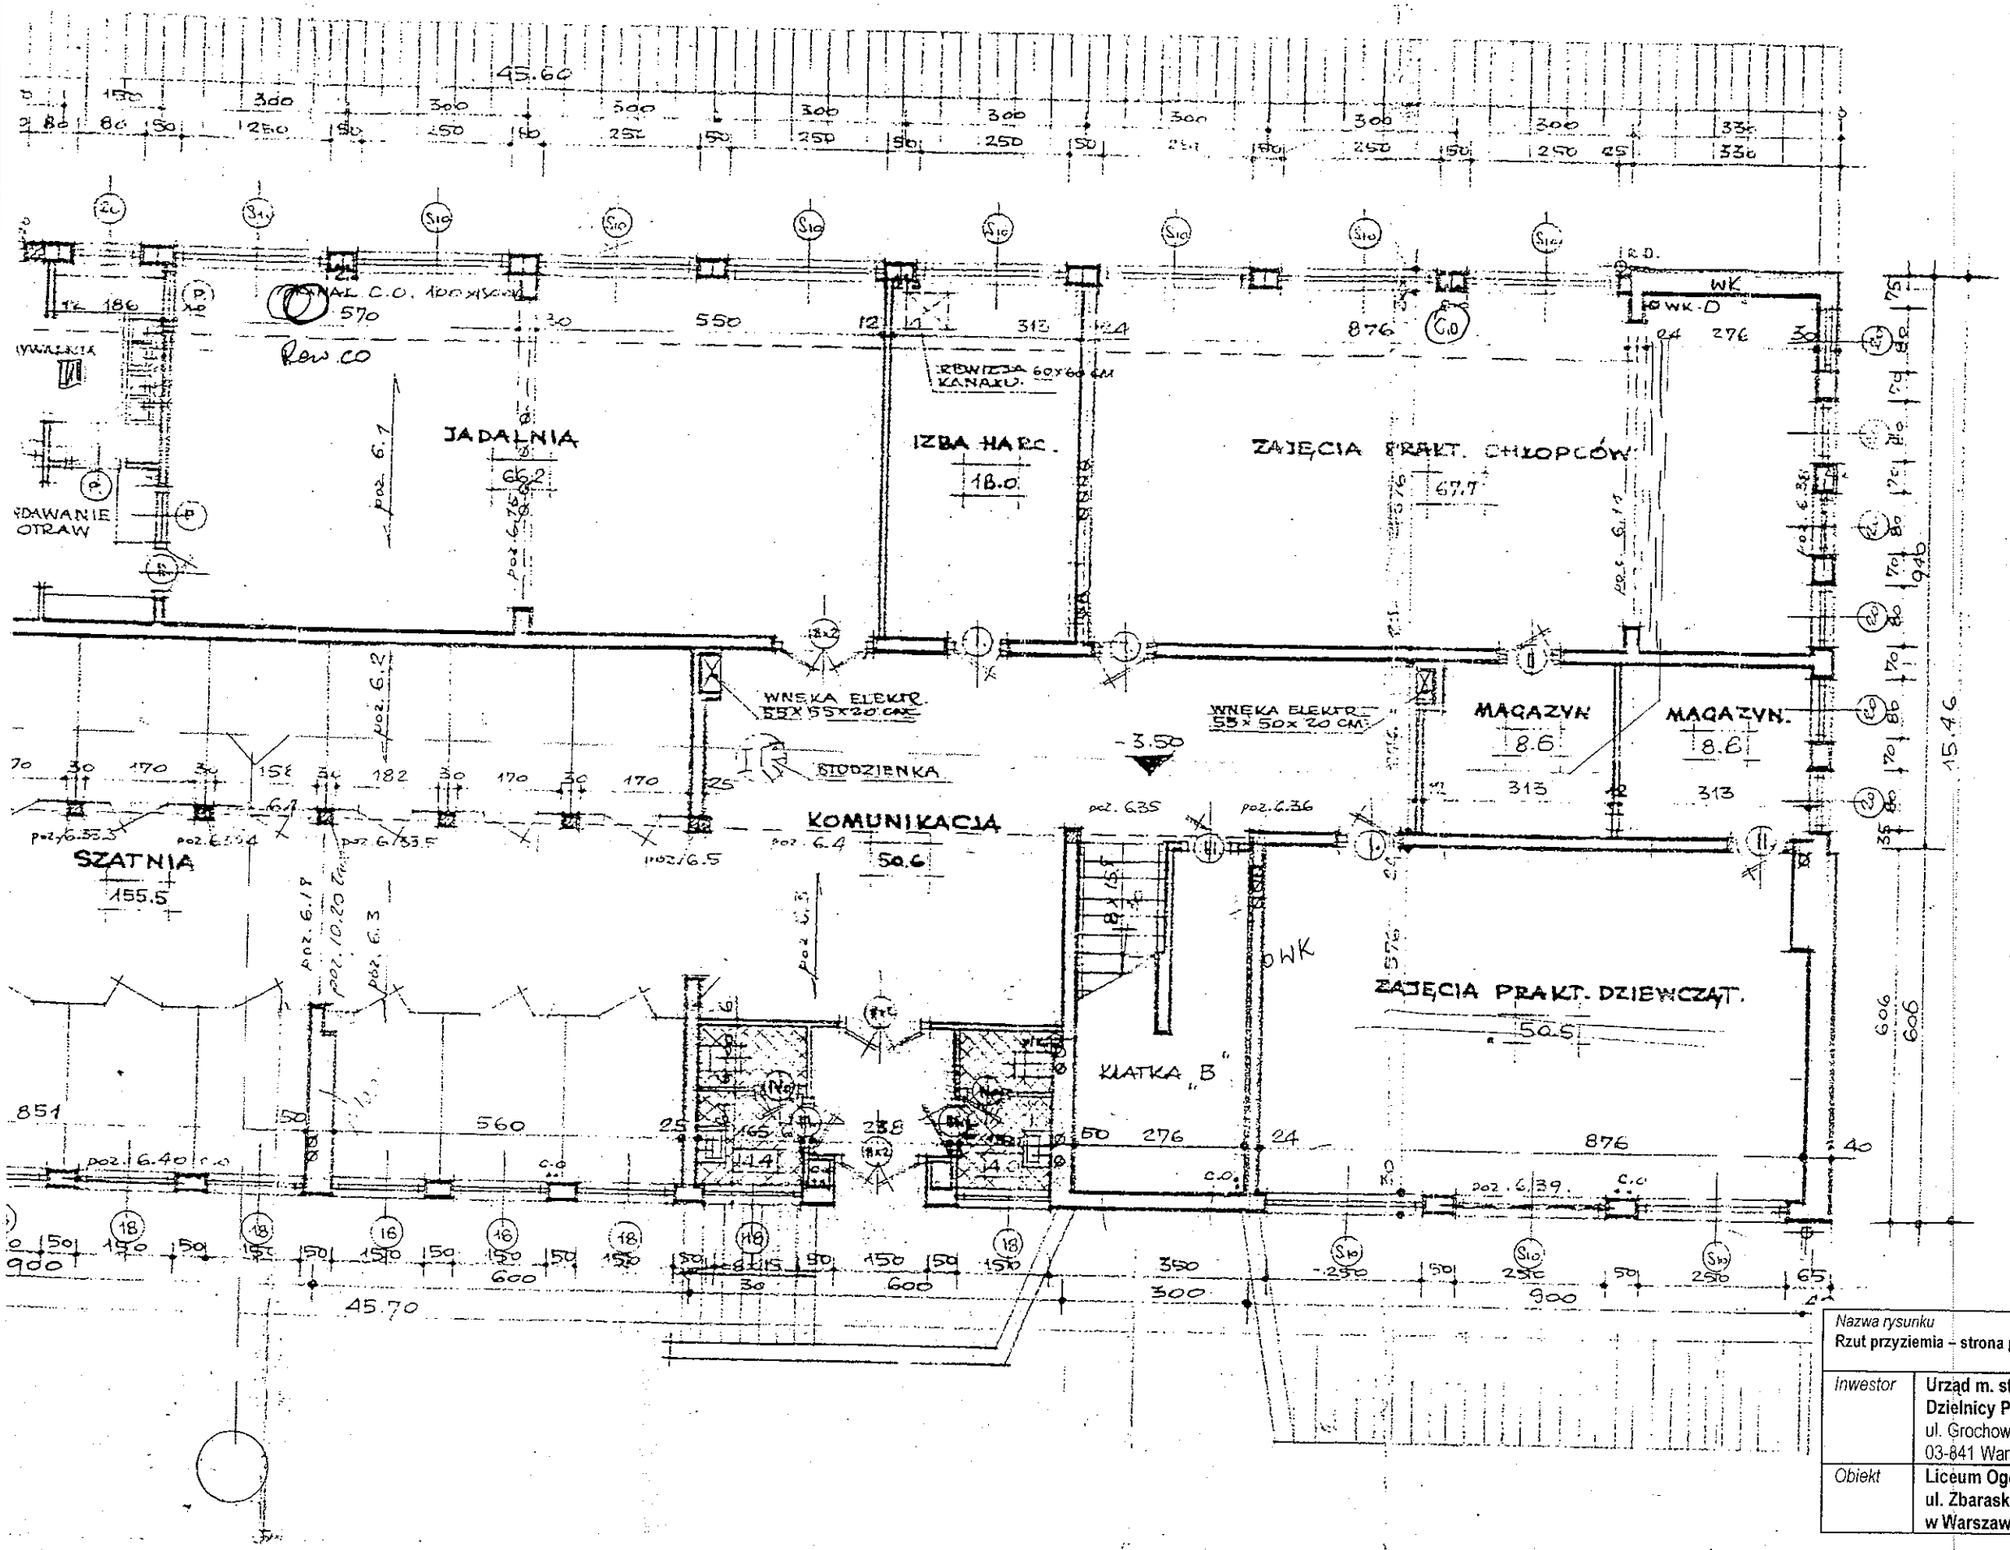


| | | | |
|---|---|---|---|
| *Nazwa rysunku*<br>**Rzut przyziemia – strona prawa** | | | *Skala*<br>**1:100** |
| *Inwestor* | **Urząd m. st. Warszawy dla Dzielnicy Praga Południe**<br>ul. Grochowska 274<br>03-841 Warszawa | | *Podpis* |
| *Obiekt* | **Liceum Ogólnokształcące Nr XIX ul. Zbaraska 1 w Warszawie** | *Branża*<br>*BUDOWLANA* | *Nr rysunku*<br>**2** |