


Wykaz stolarki okiennej sala gimnastyczna

ul. ZS Nr. 5 ul. Szczawnicka 1


(wym. sprawdzic w naturze)

1:25


1. 4,62 m<sup>2</sup> - 10 szt.

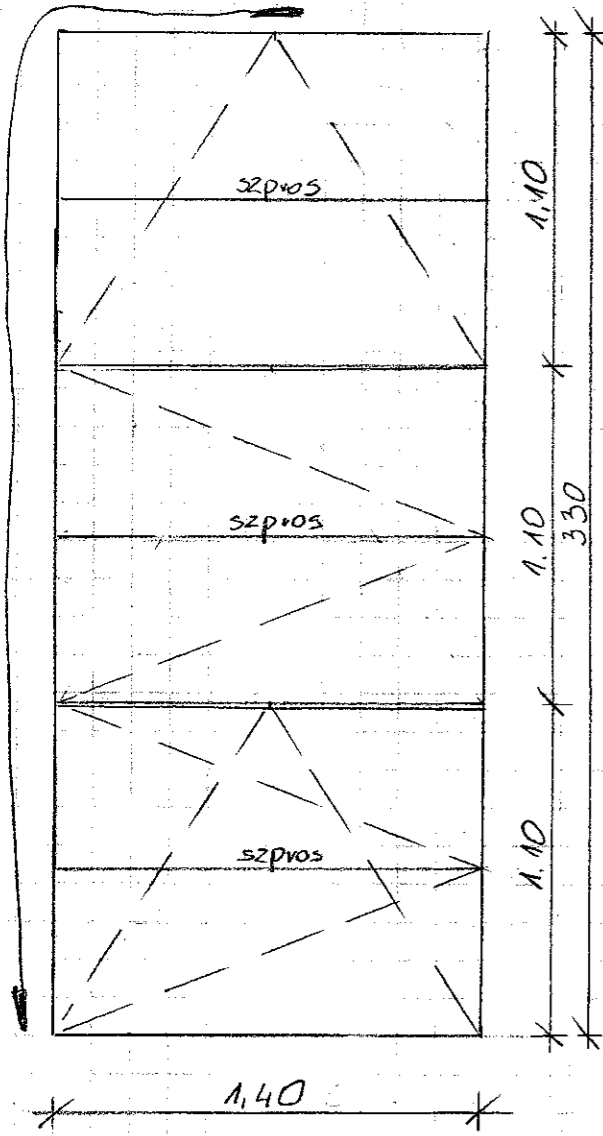


3. Naswietle 1,05 m<sup>2</sup>  
- 3 szt

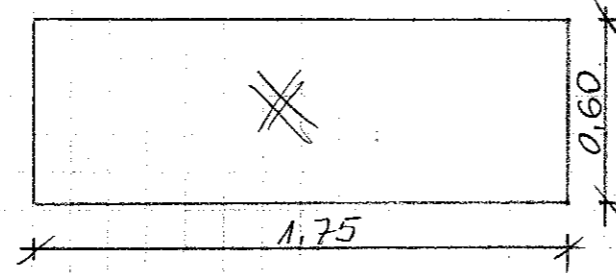


2. 2,31 m<sup>2</sup> - 10 szt.

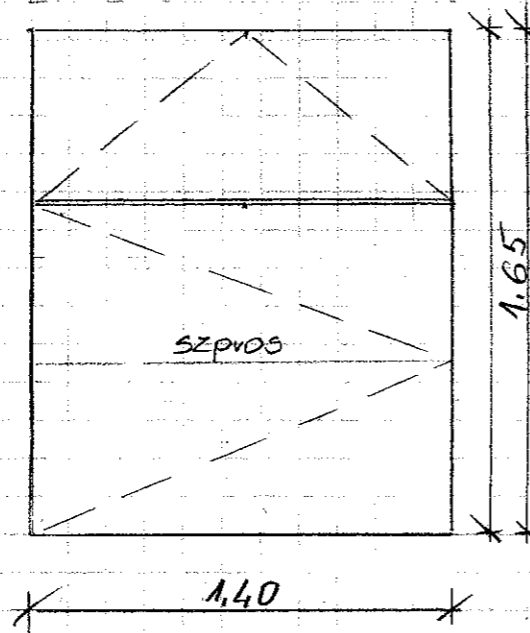

Nazwa rysunku Sala gimnastyczna - wykaz stolarki		Skala 1:25	
Inwestor	Urząd m. st. Warszawy dla Dzielnicy Praga Południe ul. Grochowska 274 03-841 Warszawa		Podpis
Obiekt	Zespół Szkół Nr 5 ul. Szczawnicka 1 w Warszawie	Branża BUDOWLANA	Nr rysunku 5

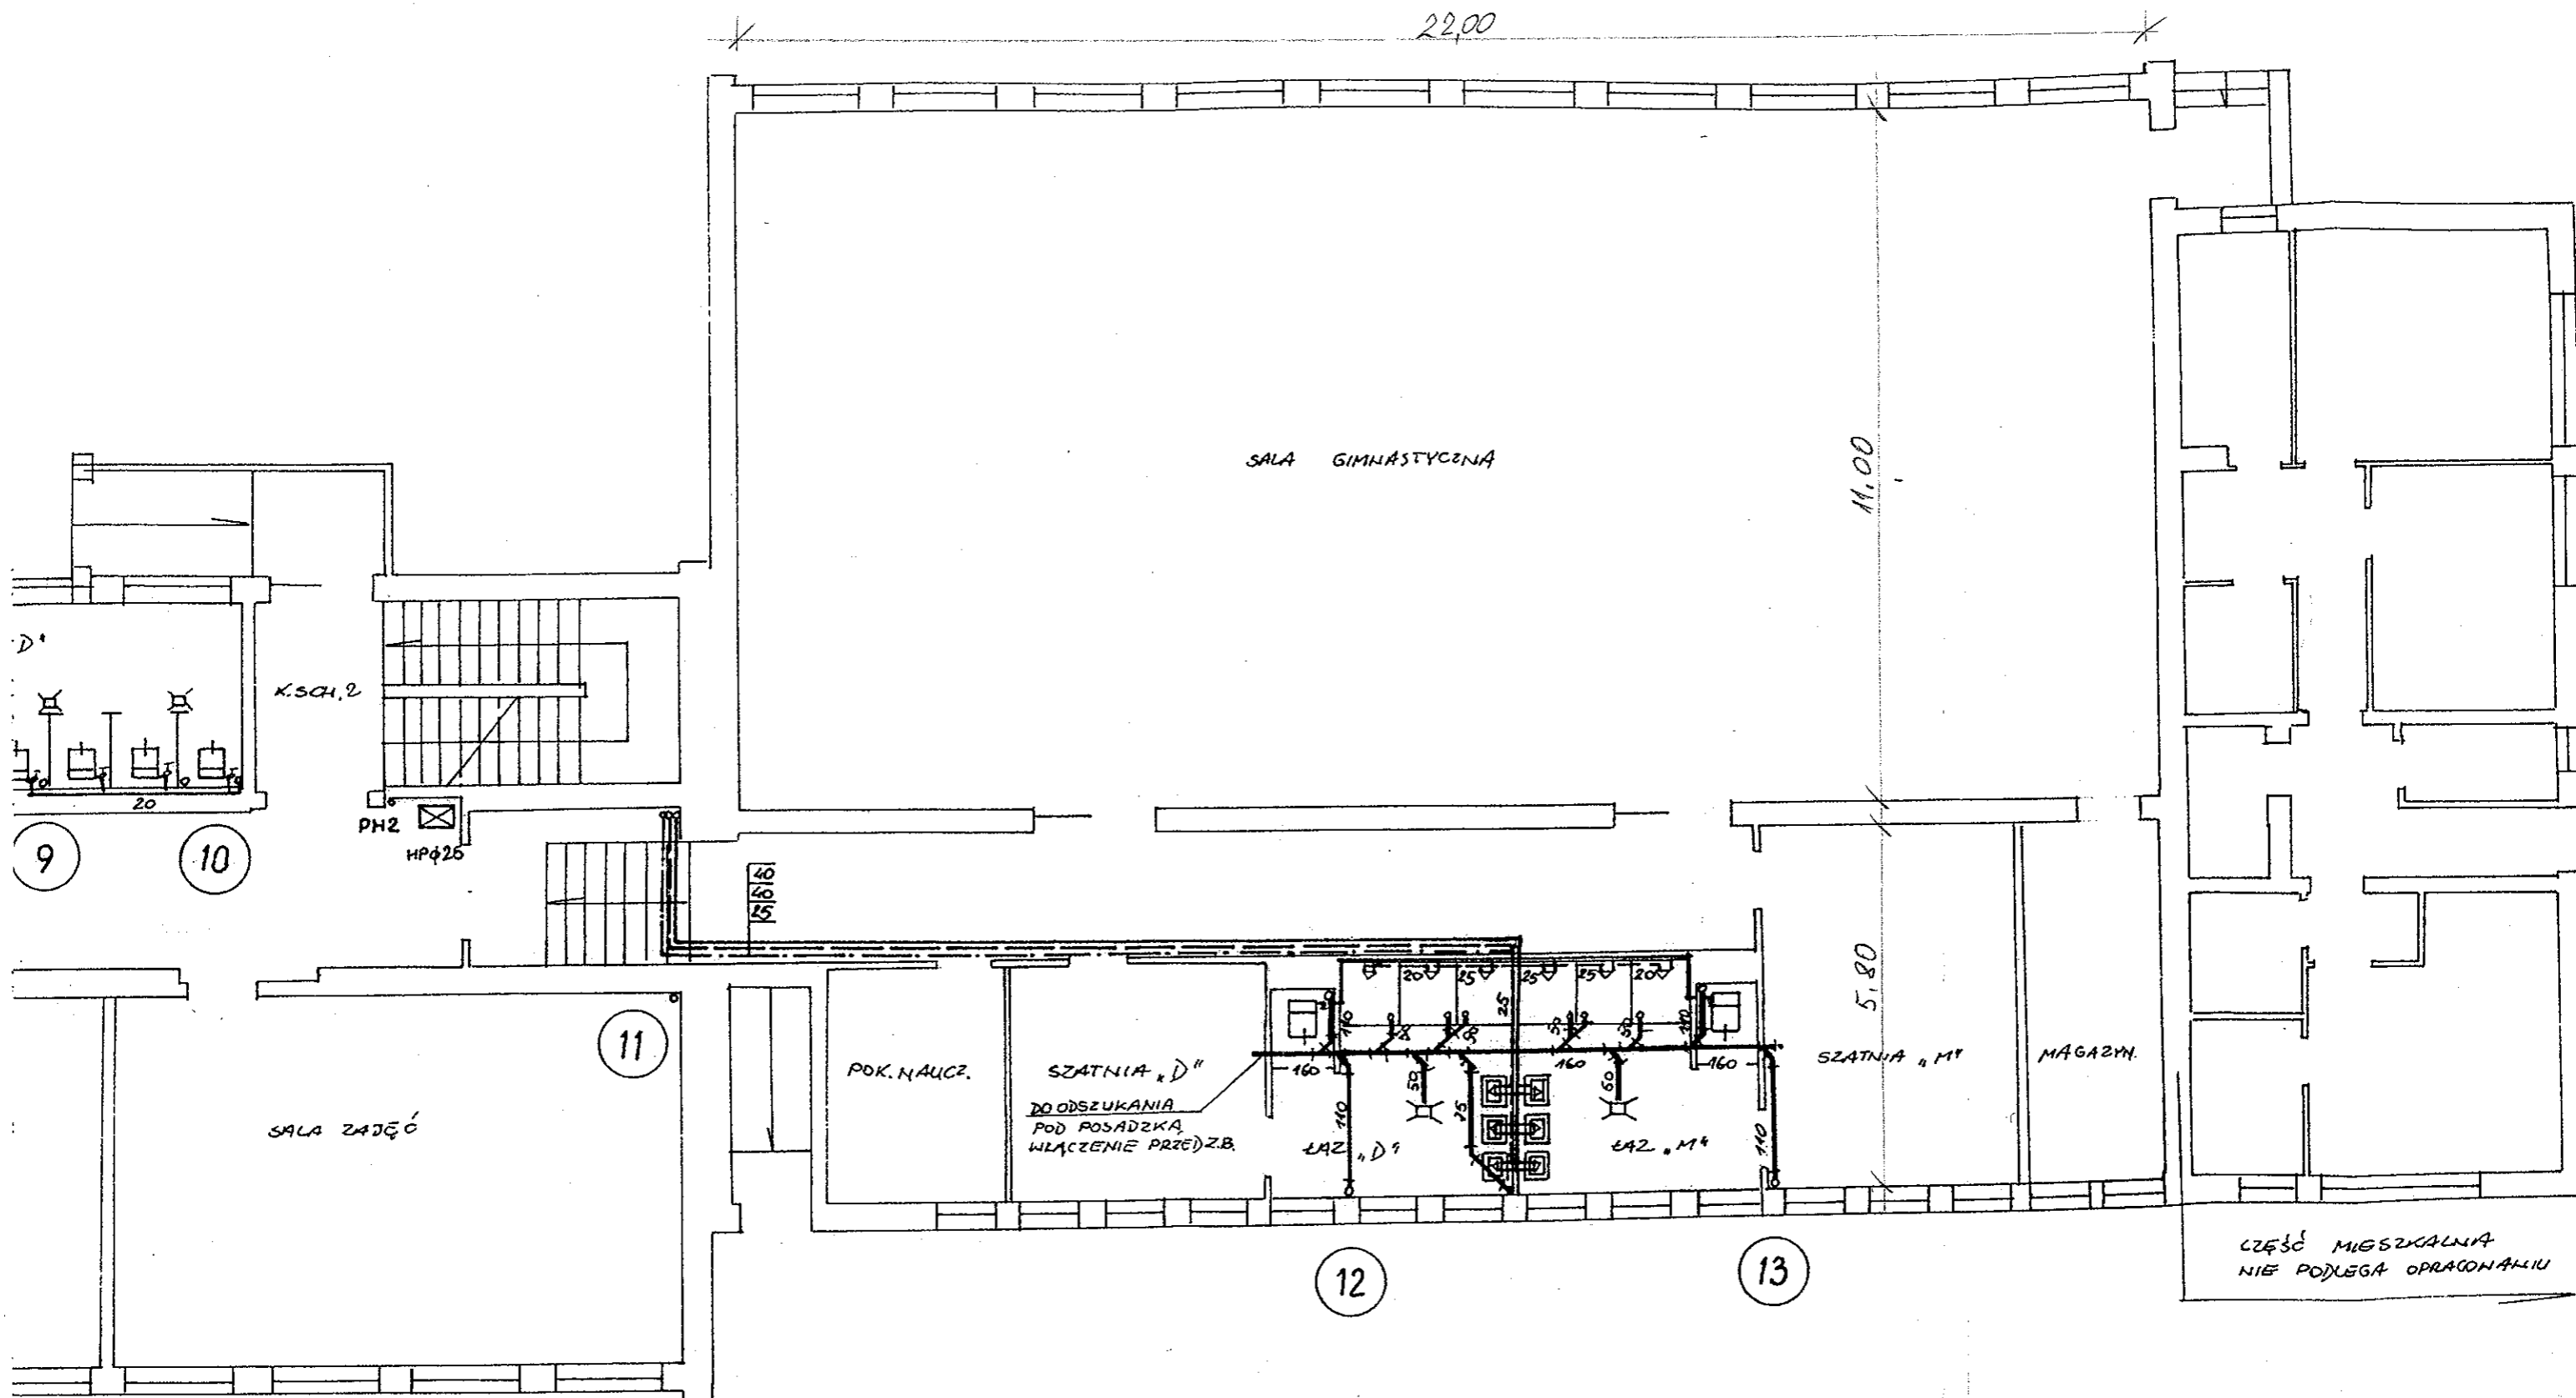


Nazwa rysunku Rzut sala gimnastyczna z zapleczem		Skala 1:100	
Inwestor	Urząd m.st. Warszawy dla Dzielnicy Praga Południe ul. Grochowska 274 03-841 Warszawa	Podpis	
Obiekt	Zespół Szkół Nr 5 ul. Szczawnicka 1 w Warszawie	Branża BUDOWLANA	Nr rysunku 1

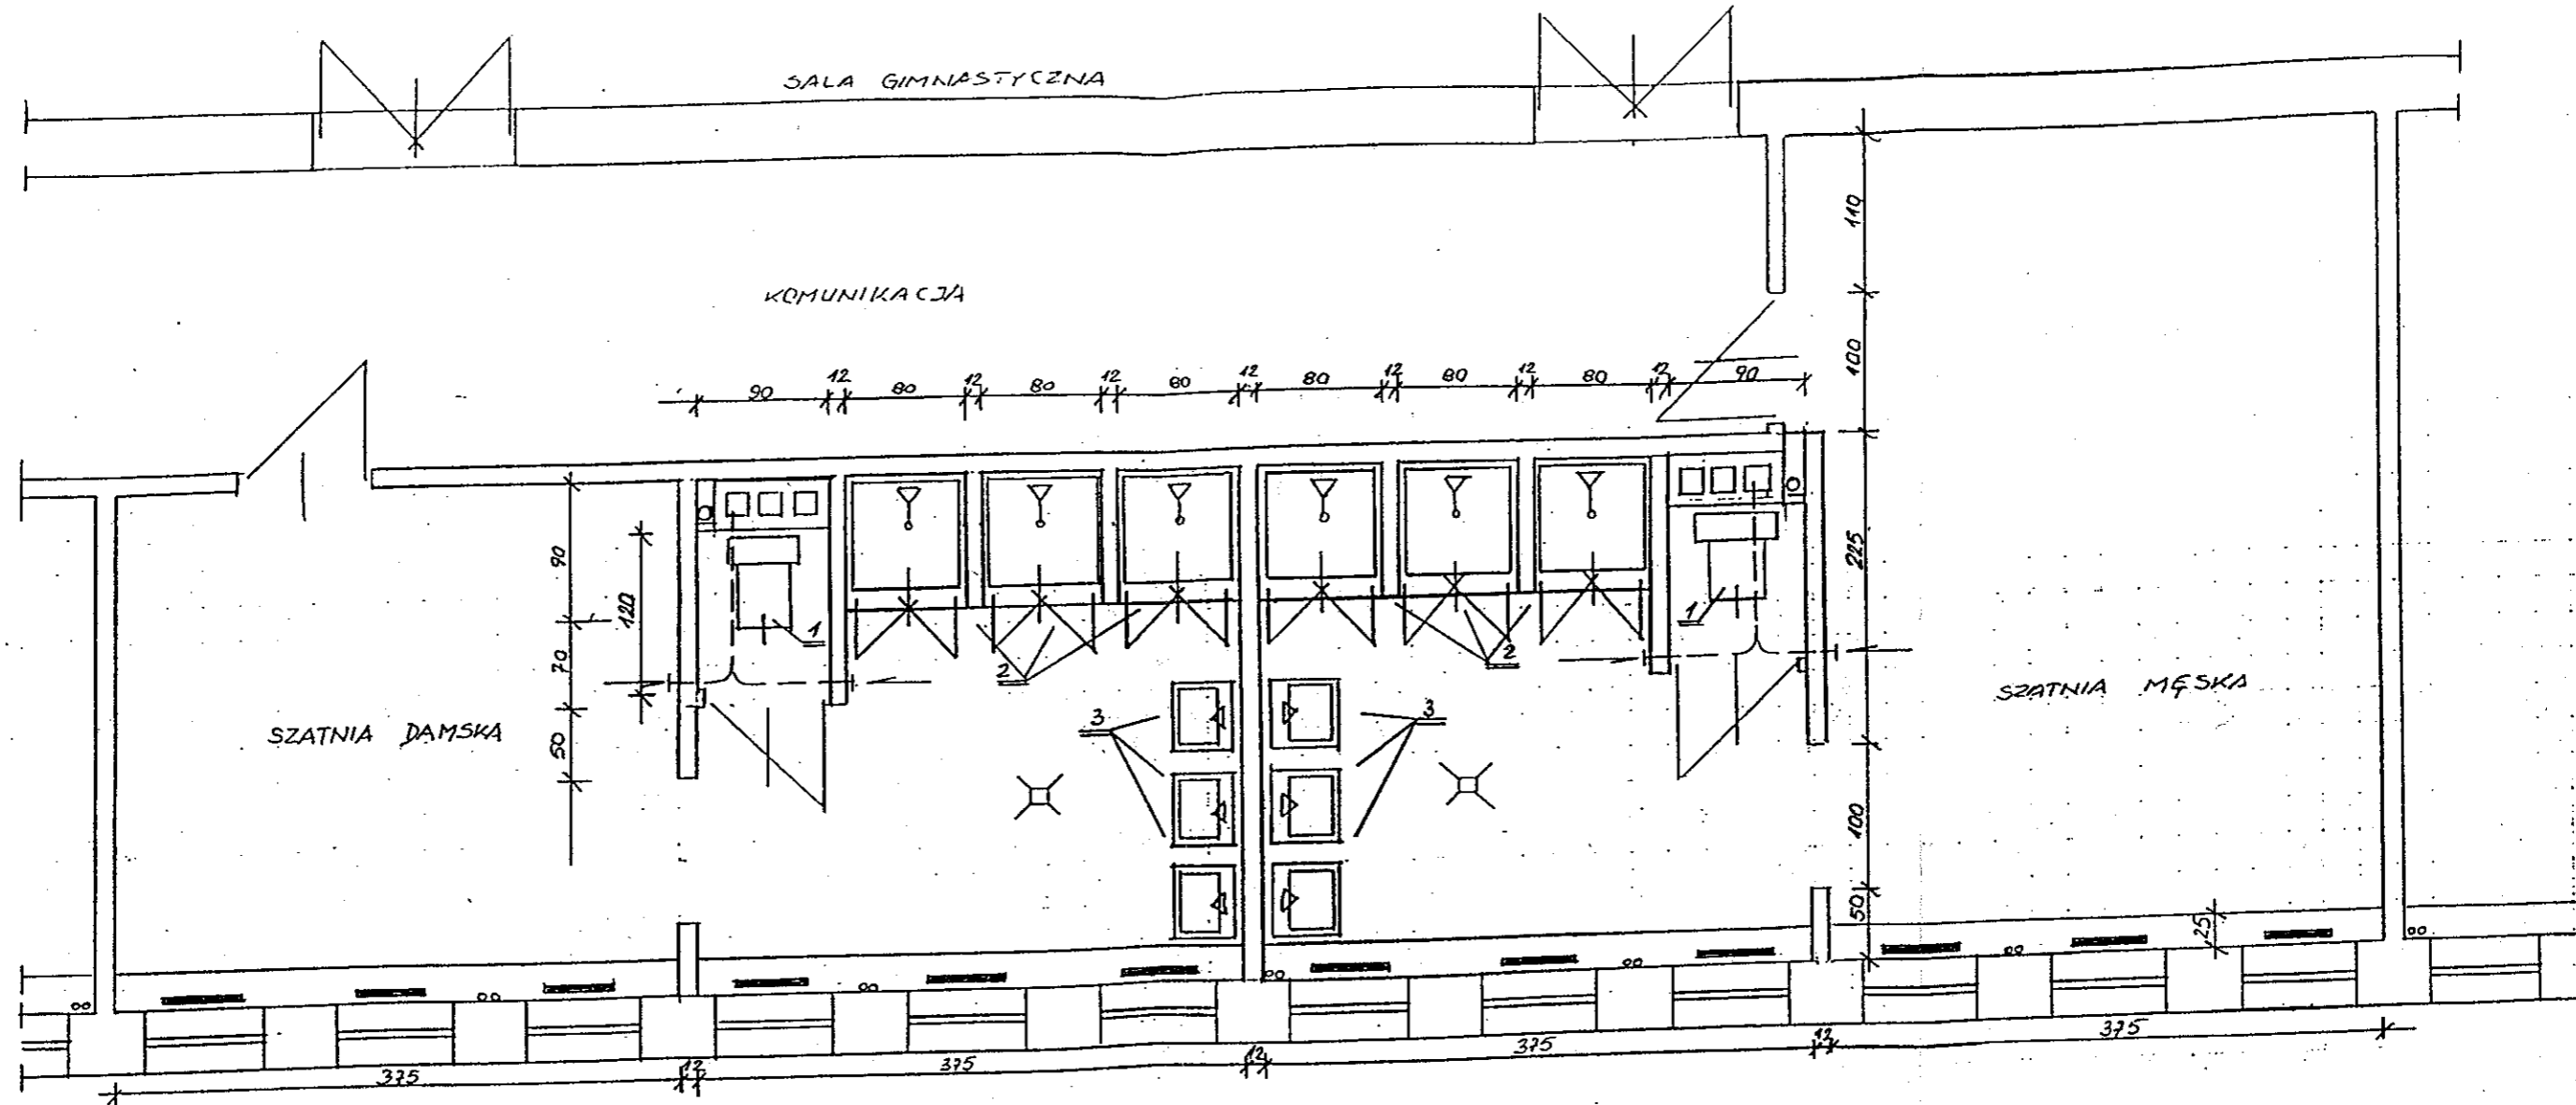

OZNACZENIA: ( urządzenia sanitarne KOŁO - nr katalogowy i opis )

1. miska kompaktowa - 23200, spluczka - 24019, sedes - 20120
2. brodzik natryskowy 80x80 - XBK0280, drzwiczki - Akord Crepi - 80 cm  
- bateria natryskowa przesuwana
3. umywalka Nova - 21150, półpostument - 27100, bateria stojąca 1-słupkowa

Nazwa rysunku Aranżacja zaplecza sali gimnastycznej		Skala 1:50	
Investor	Urząd m.st. Warszawy dla Dzielnicy Praga Południe ul. Grochowska 274 03-841 Warszawa		Podpis
Obiekt	Zespół Szkół Nr 5 ul. Szczawnicka 1 w Warszawie	Branża BUDOWLANA	Nr rysunku 2

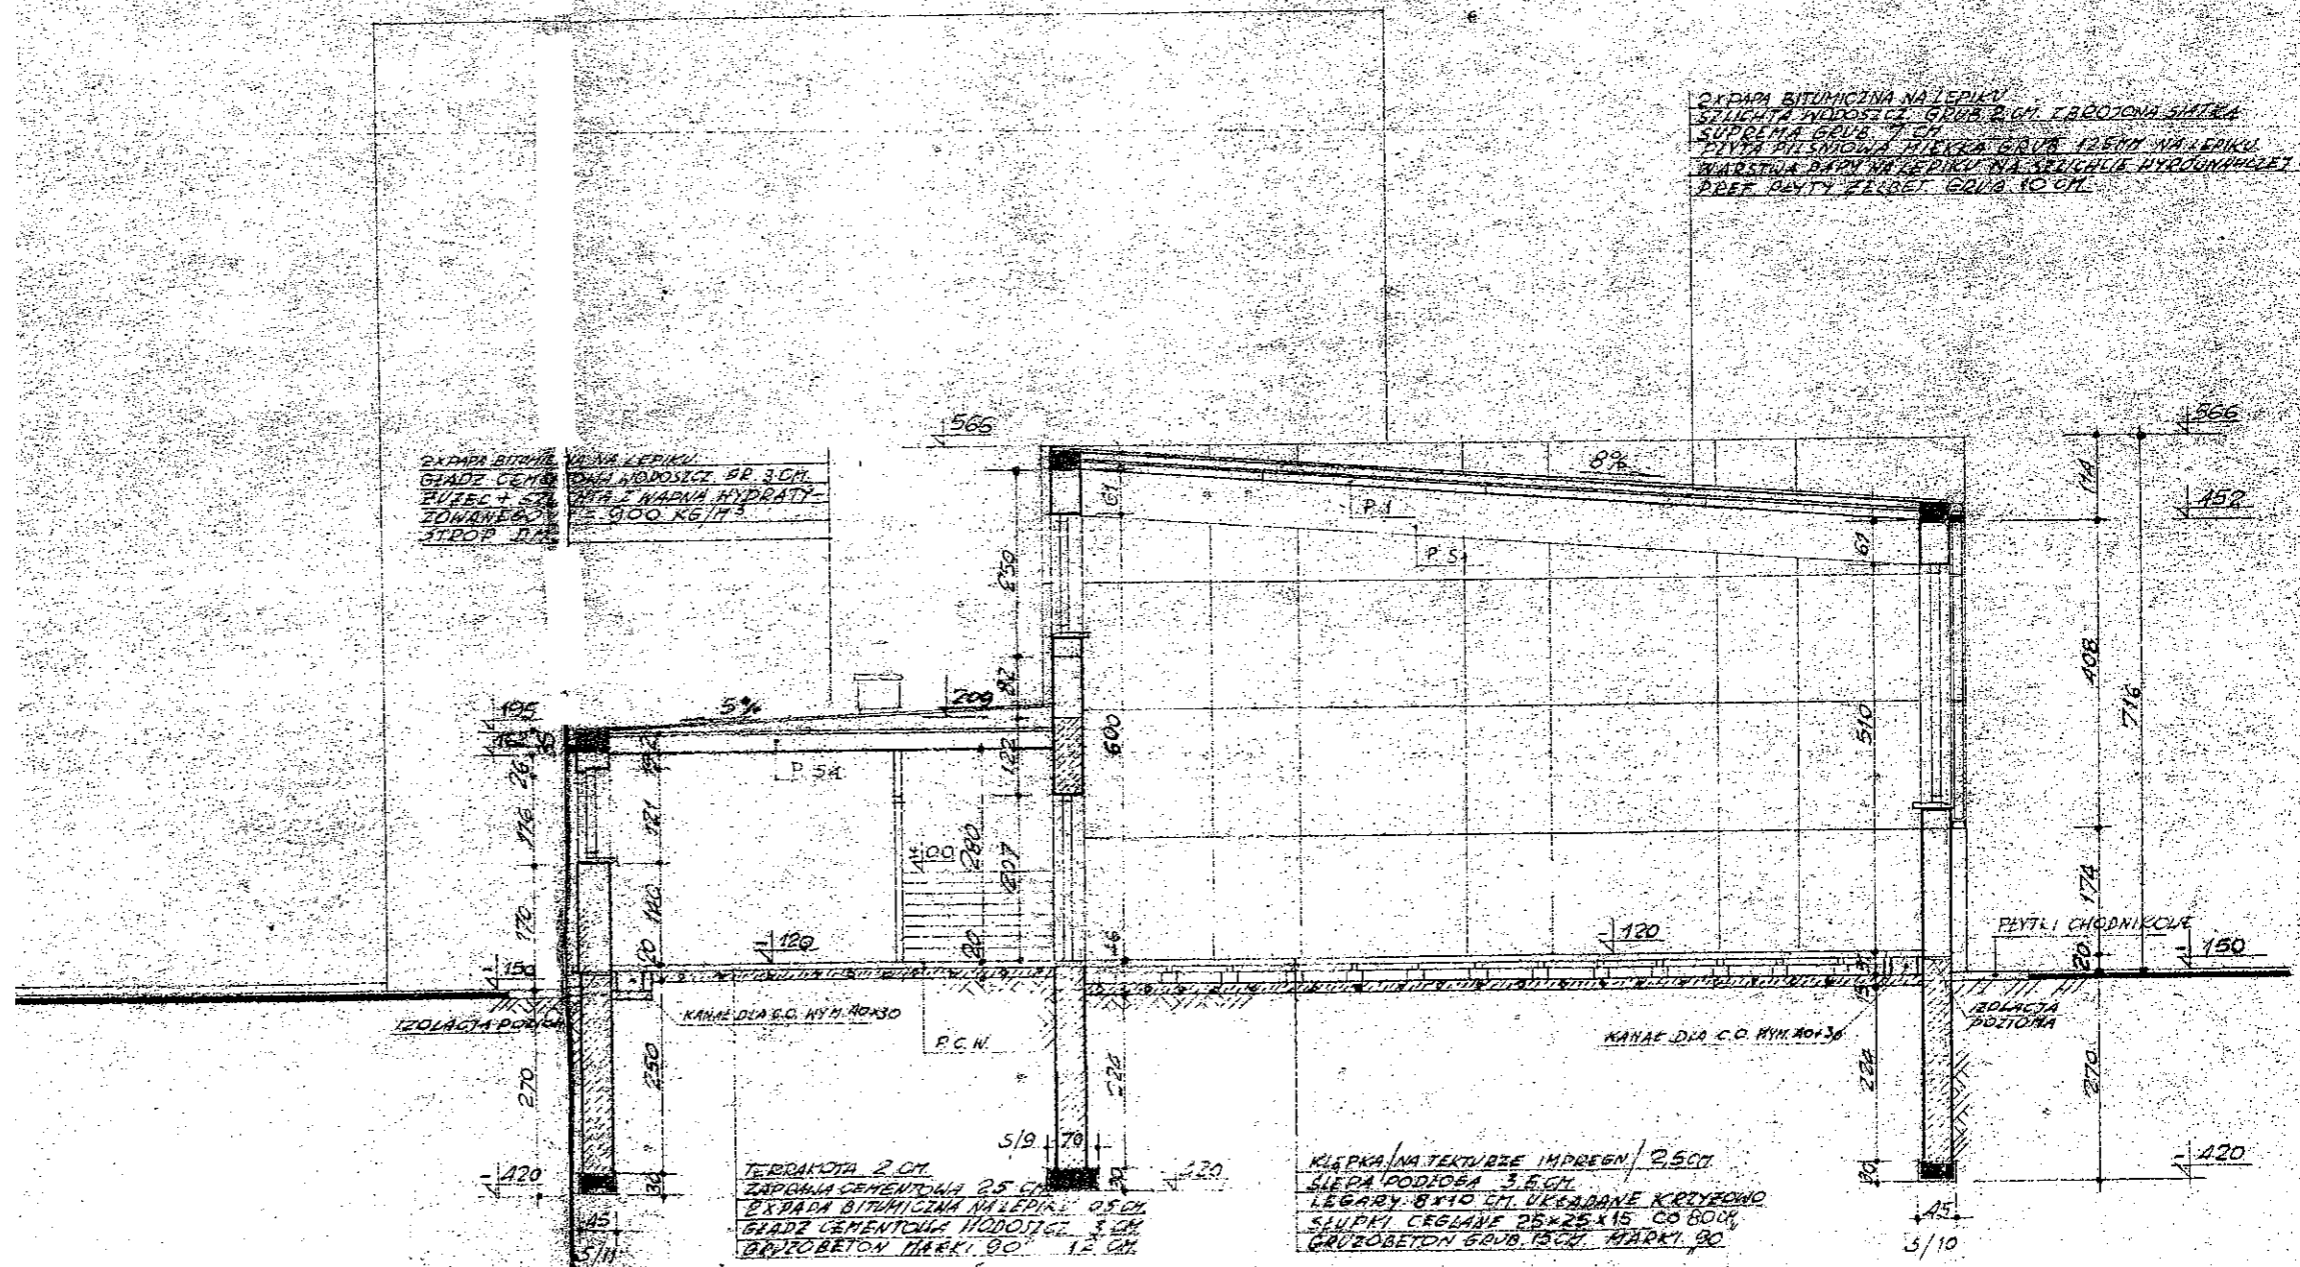

PRZEKROJ DWURZECZY B-B PRZEZ SALE GIMNASTYCZNA \*

Nazwa rysunku Przekrój sali gimnastycznej i zaplecza		Skala 1:100	
Investor	Urząd m.st. Warszawy dla Dzielnicy Praga Południe ul. Grochowska 274 03-841 Warszawa	Podpis	
Obiekt	Zespół Szkół Nr 5 ul. Szczawnicka 1 w Warszawie	Branża BUDOWLANA	Nr rysunku 3

