




ORIENTACJA 1:100000

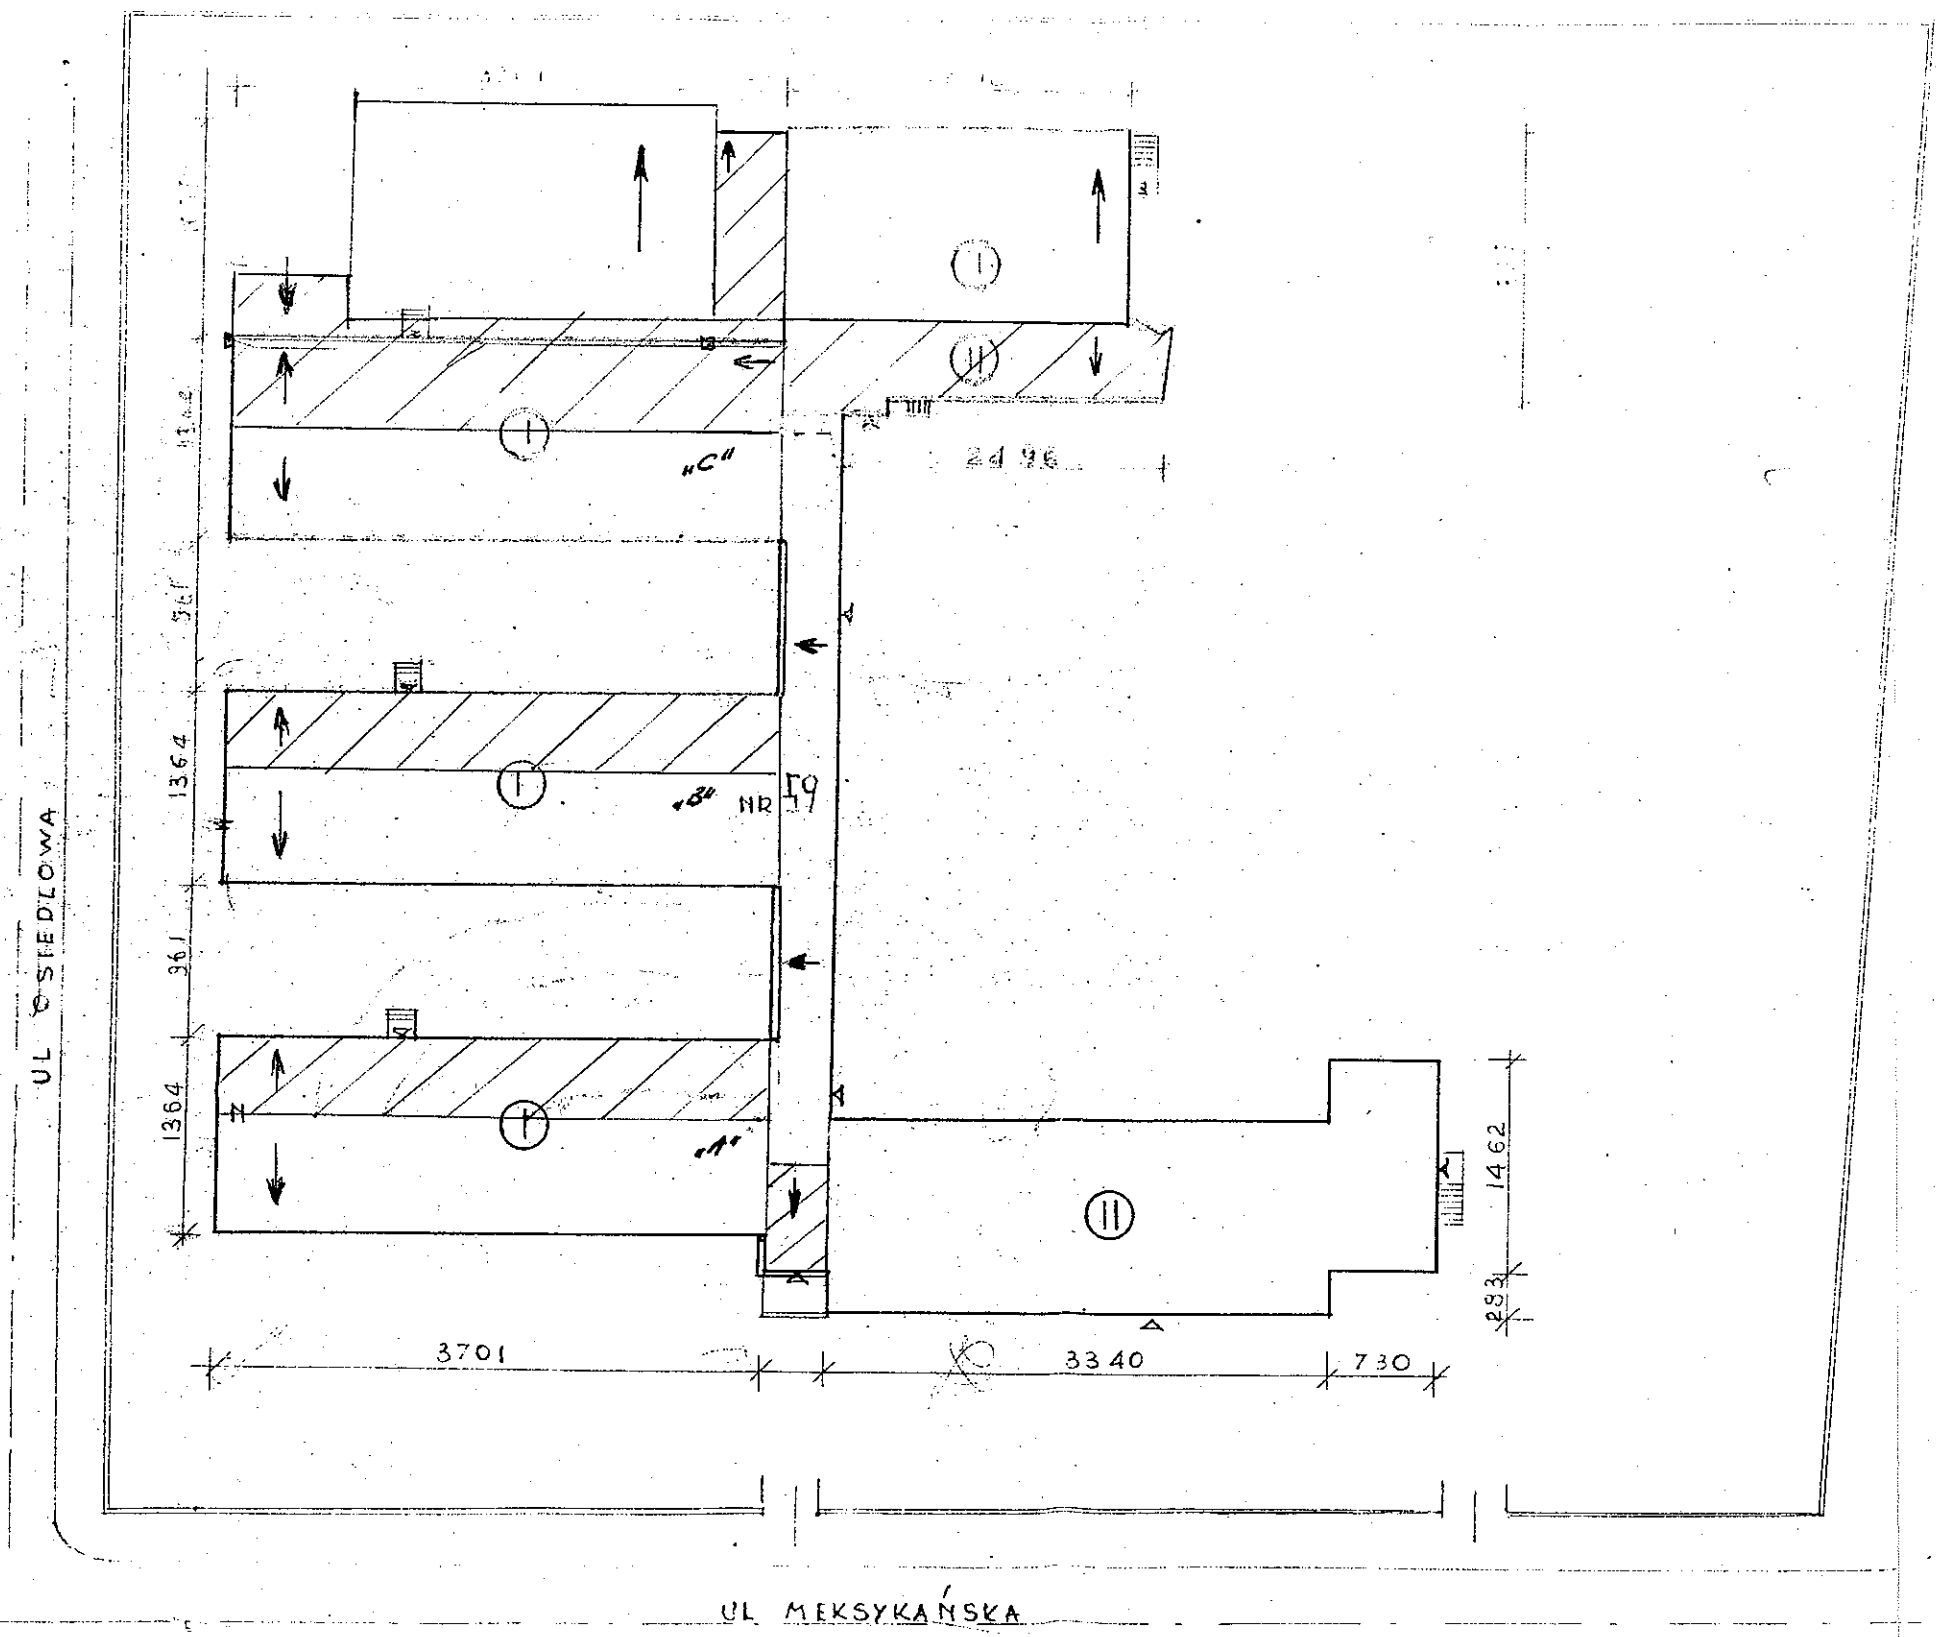

SYTUACJA 1:500

UL. SASKA

SZKOLA UL. SASKA 59 2
PROJEKT
REMONTU ELEWACJI

INŻ. T. POŁCJ

ARCH. J. HULEWICZ