



**Rys. Nr 1**  
do oferty cenowej pielęgnacja zieleni parkowej

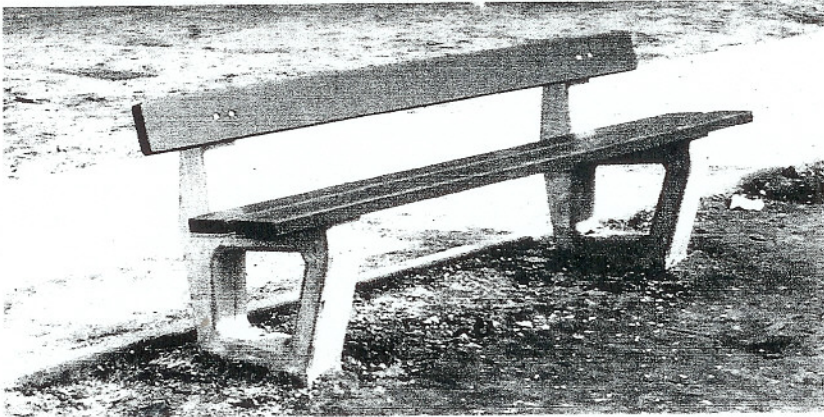

do osadzenia w podłożu, listwy z drewna

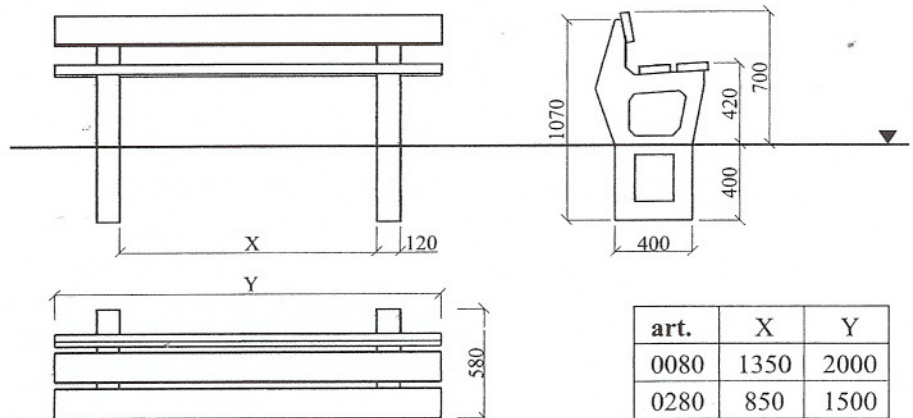

Skala 1:40

Betonowe podpory wykonane z wibrowanego żelbetonu B30 wraz z osadzonymi dyblami do montażu listew drewnianych o wym. 35x130x2000 mm. Listwy zabezpieczone impregnatem do drewna i lakierowane