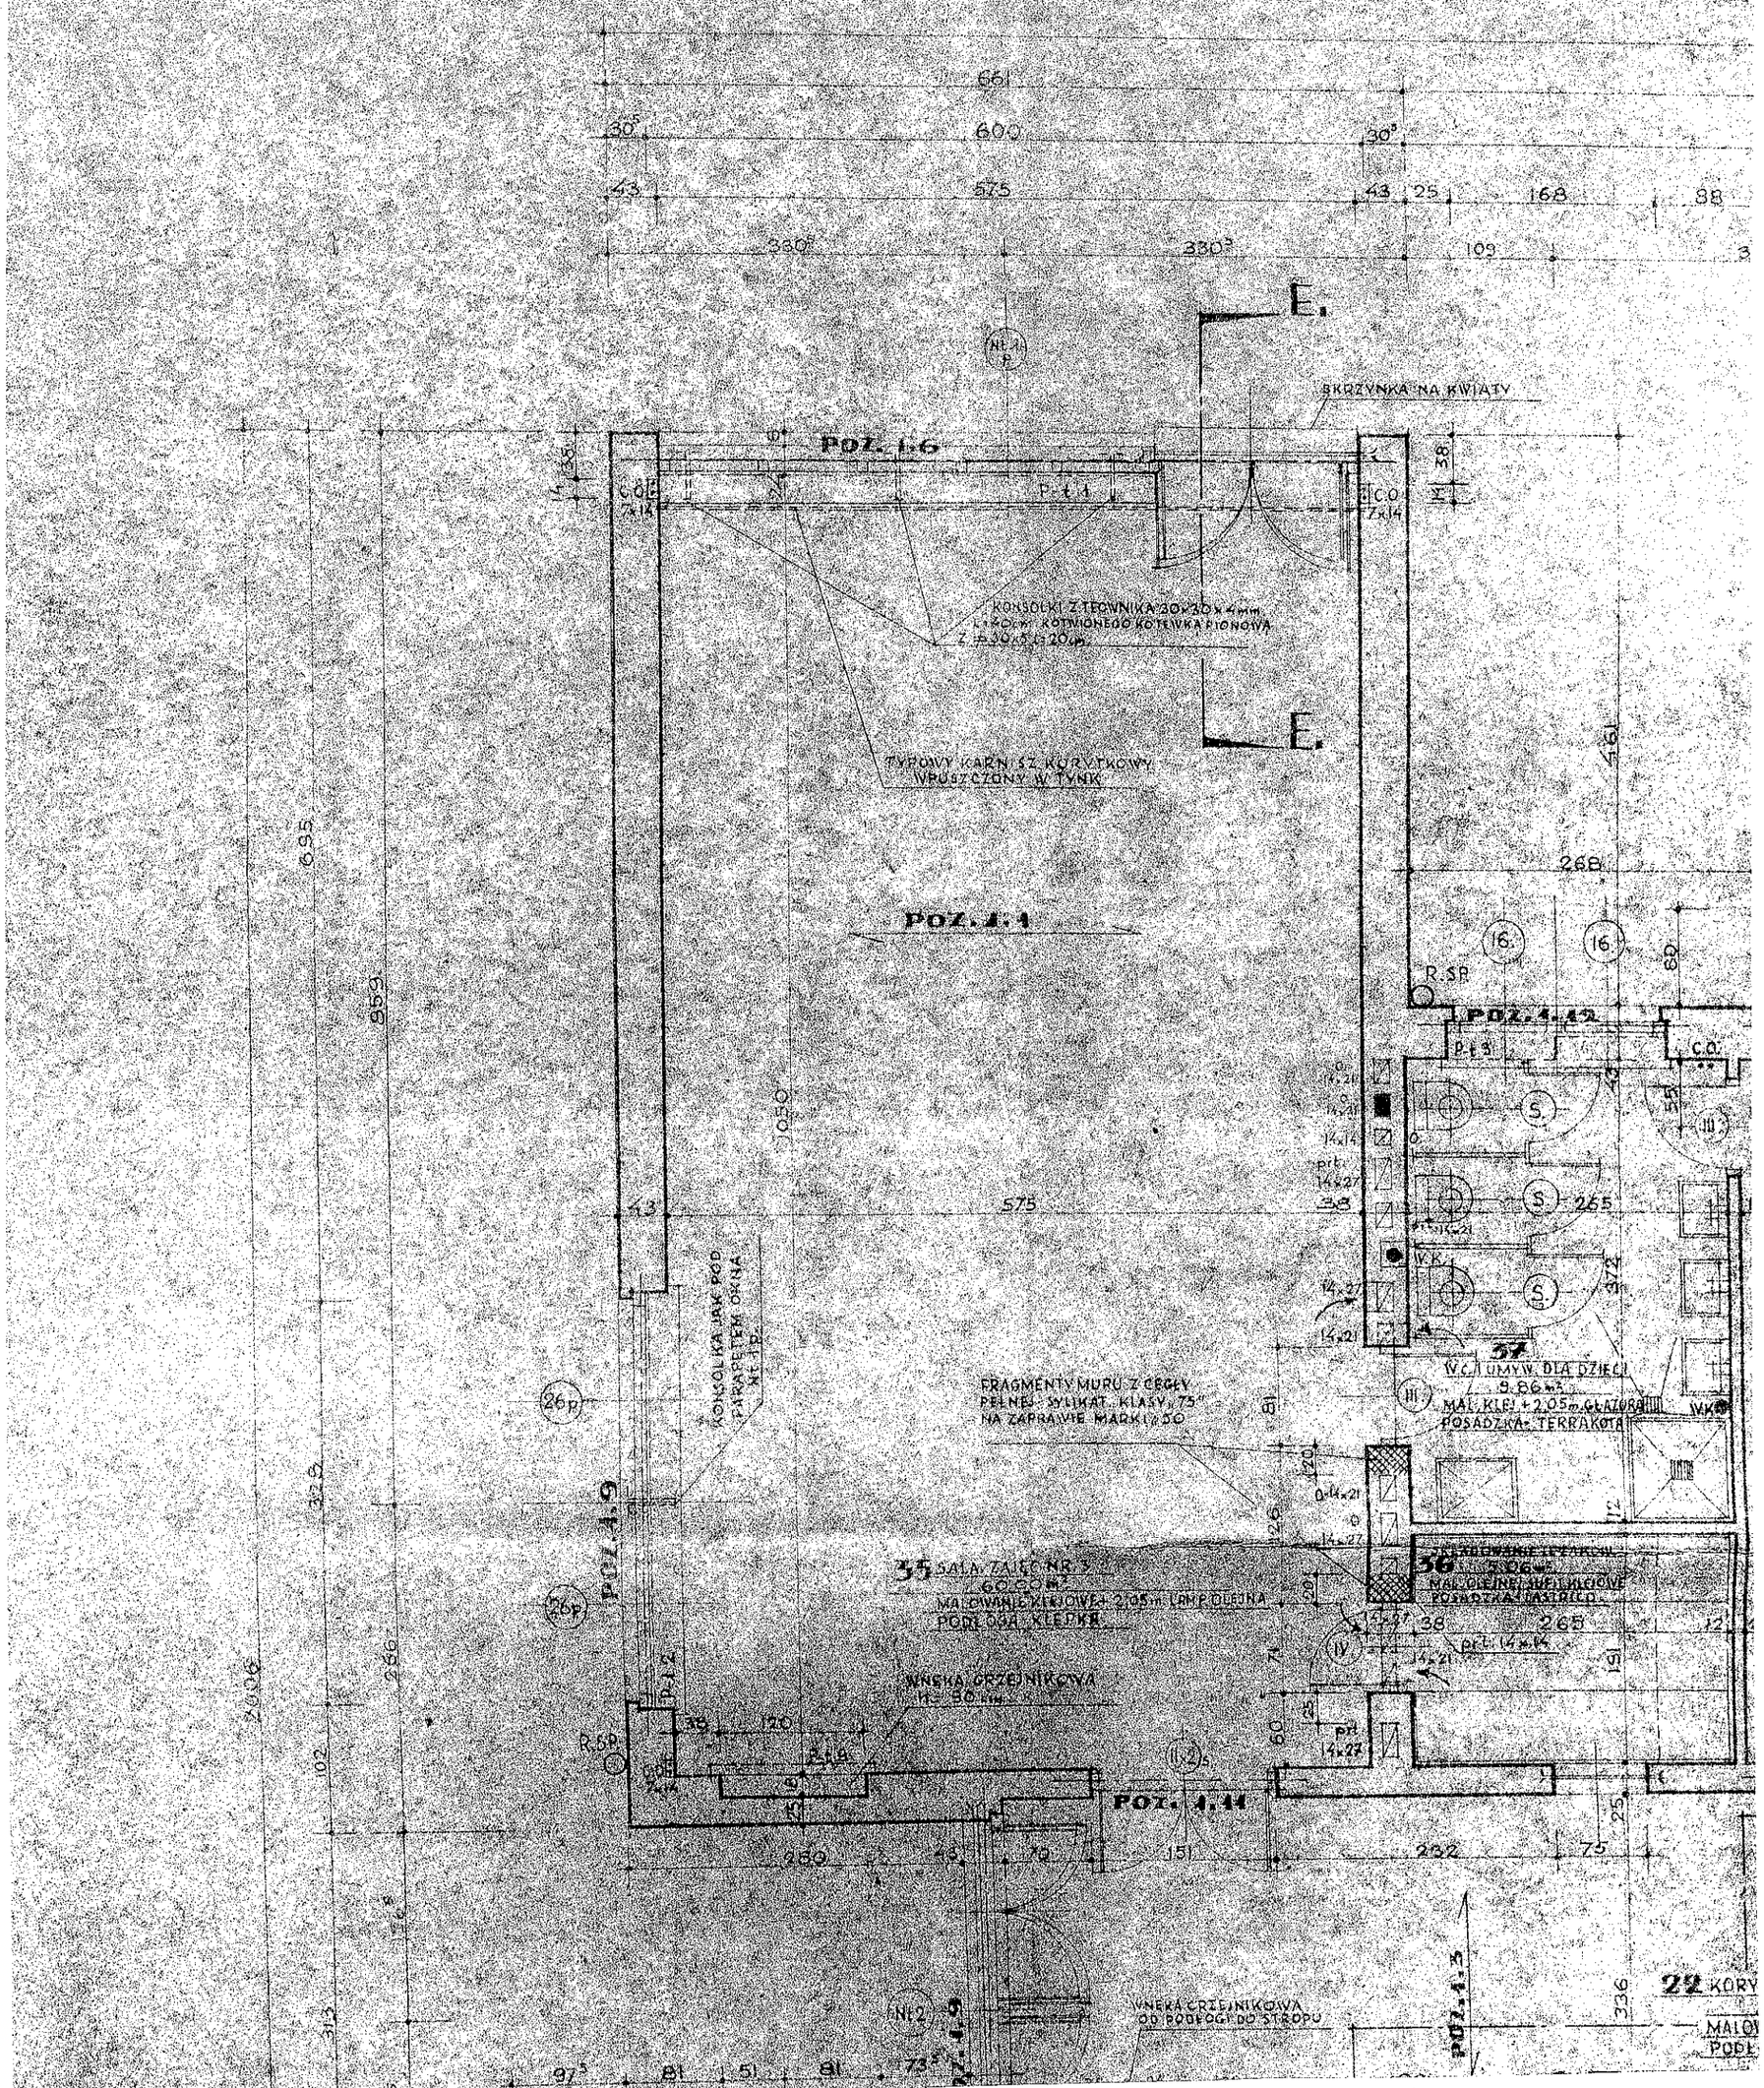

Nazwa rysunku **Rzut powtarzalnej sali**			*Skala* 1: 50
Inwestor	**Urząd m. st. Warszawy dla Dzielnicy Praga Południe** ul. Grochowska 274 03-841 Warszawa		*Podpis*
Obiekt	**Przedszkole Nr 250** **ul. Kinowa 10 a** **... Warszawie**	*Branża* BUDOWLANA	*Nr rysunku* 1