



ZESTAWIENIE POMIESZCZEŃ

NR POM.	NAZWA POMIESZCZENIA	POW. m²	RODZAJ PODŁOGI	WYKONCZENIE ŚCIAN
2.01	REKREACJA	143,7	PŁYTKI PCV	LAMPERIA DO 150 WYŻEJ FARBA KLEJ
2.02	LAB. FOTOGRAFICZNE	19,5	"	"
2.03	POK. POMOCY NAUK.	16,5	"	"
2.04	KLASA	54,7	"	"
2.05	POK. POMOCY NAUK.	15,2	"	"
2.06	KLASA	52,4	"	"
2.07	POK. POMOCY NAUK.	13,7	"	"
2.08	PRAC. KOMPUTEROWA	43,3	"	"
2.24	MAG. SPRZĘTU P.O.	12,3	"	FARBA EMULSYJNA LAMPERIA DO 300 WYŻEJ FARBA KLEJ
2.25	W.C. CHŁOPCÓW	23,6	TERRAKOTA	GLAZURA DO 150 WYŻEJ FARBA KLEJ
2.26	KORYTARZ	54,4	PŁYTKI PCV	LAMPERIA DO 150 WYŻEJ FARBA KLEJ
2.27	KLASA	50,8	"	"
2.28	KLASA	51,7	"	"
2.29	KLASA	52,6	"	"
	KLATKA SCHODOWA	17,6	LASTRICO	"
RAZEM		622,0		

RZUT 1-go PIĘTRA - 1:100 - INWENTARYZACJA

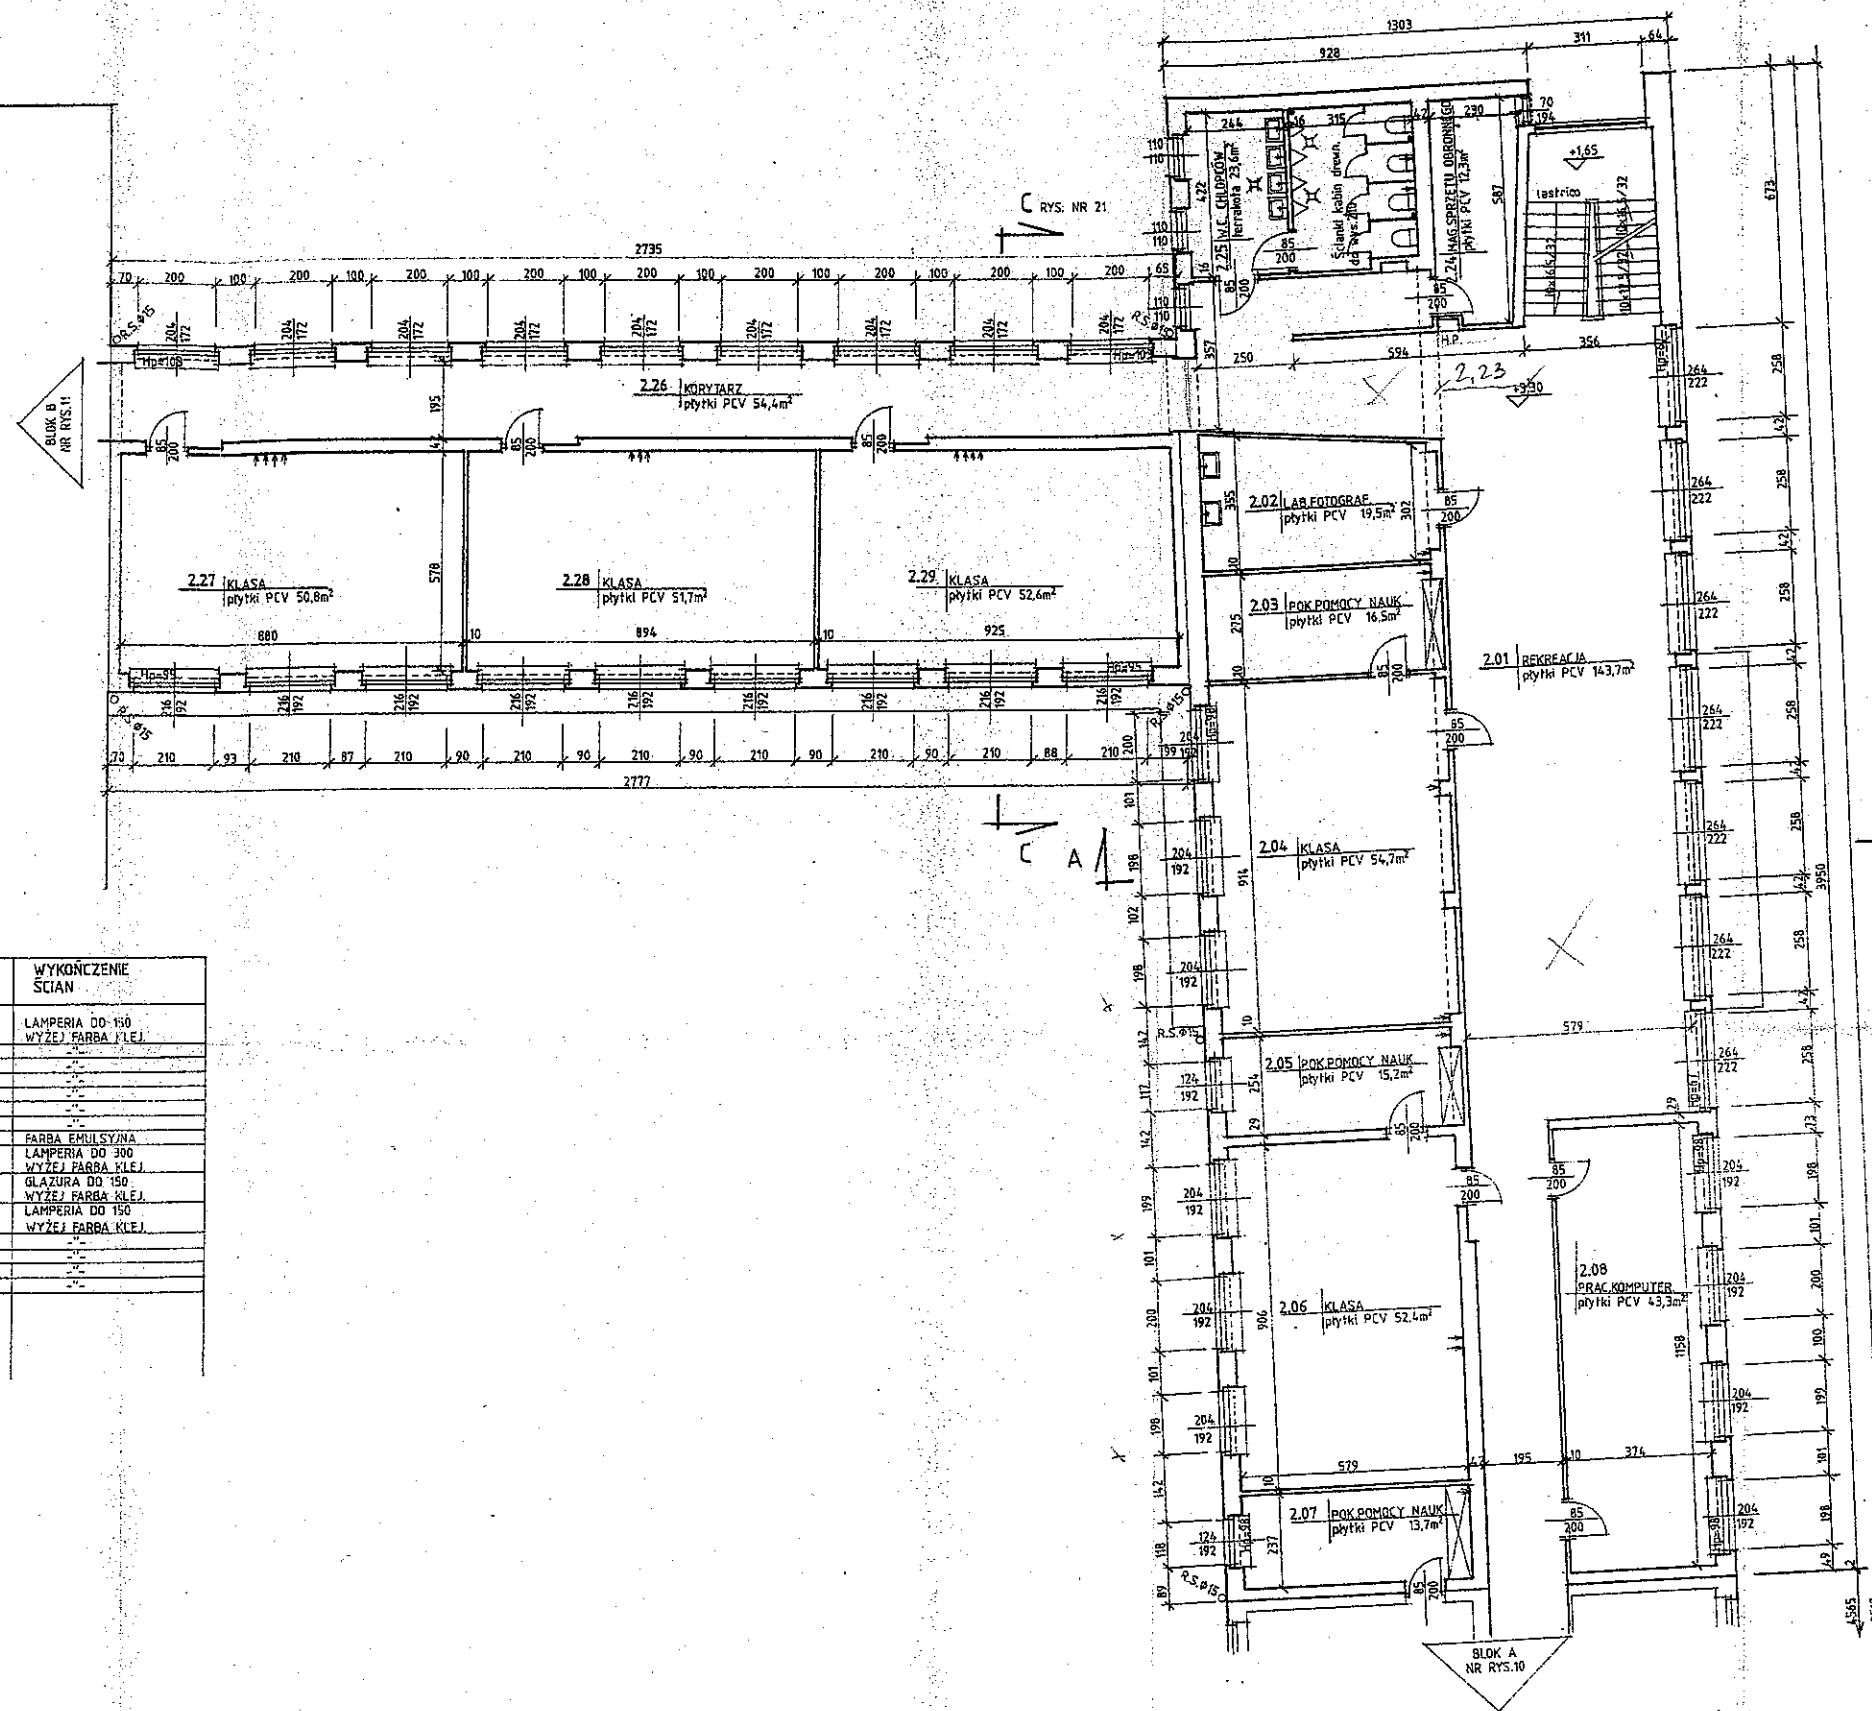


bez coloru

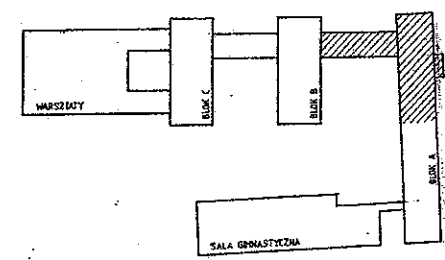


SZKIC ORIENTACYJNY

REN	DATA	01/95	PROJ.	SPR.
HADeco PROJEKTY BUDOWLANE WIELOBRANŻOWE DORADZTWO, OBSŁUGA INWESTYCYJNA 03-004 WARSZAWA, UL. WILNA 100 TEL.: 022 871 53 37, FAX: 022 871 54 02				
INWESTOR: ZESPÓŁ SZKÓŁ ŁĄCZNOŚCI im. Janusza Gronoskiego Al. Stanów Zjednoczonych 24 * 03-964 Warszawa				
INWESTYCJA: ZESPÓŁ SZKÓŁ ŁĄCZNOŚCI Al. Stanów Zjednoczonych 24 * Warszawa				
WYBÓR:				
RZUT 1-go PIĘTRA - INWENTARYZACJA				
PROJEKTOWAŁ			DATA	09
OPRACOWAŁ			DATA	09
BPRACOWAŁ			DATA	03.1995
BPRACOWAŁ			DATA	1.100

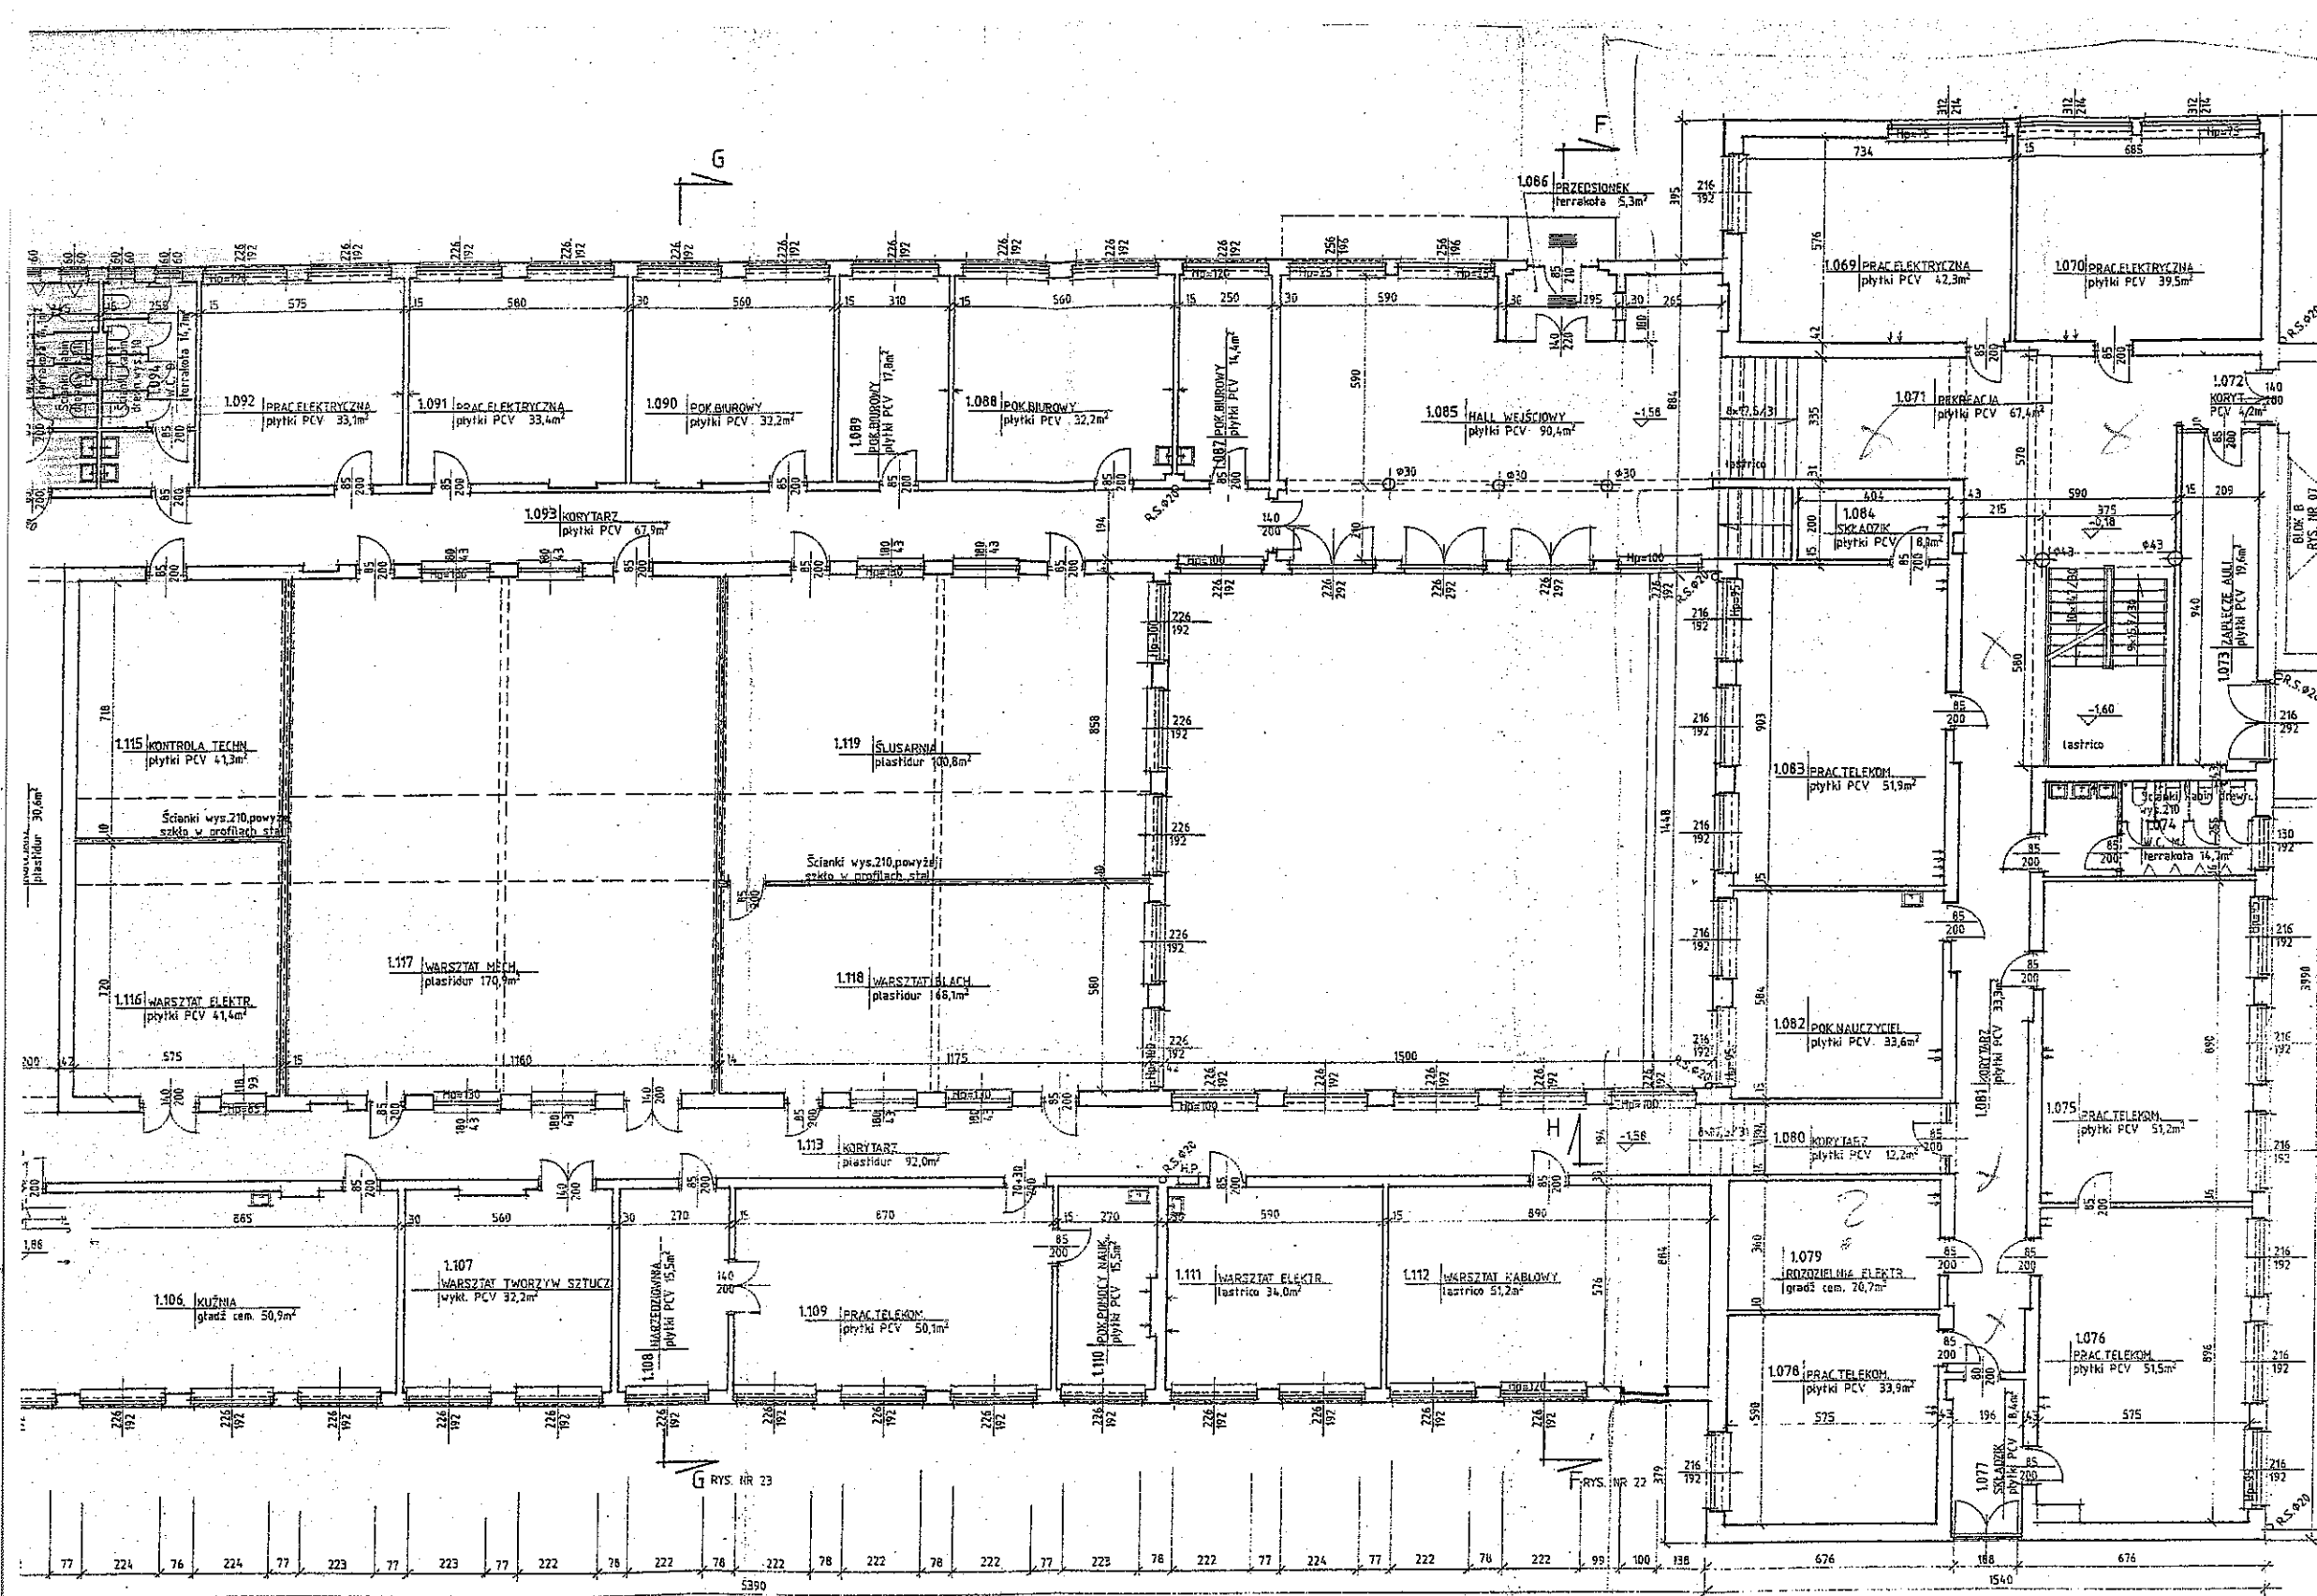


ZESTAWIENIE POMIESZCZEŃ				
NR POM.	NAZWA POMIESZCZENIA	POW. m²	RODZAJ PODŁOGI	WYKOŃCZENIE ŚCIAN
1.069	PRAC. ELEKTRYCZNA	42,3	PŁYTKI PCV	LAMPERIA DO 150 WYŻEJ FARBA KLEJ.
1.070	PRAC. ELEKTRYCZNA	39,5	-	-
1.071	REKREACJA	67,4	LASTRICO	-
1.072	KORYTARZ	4,2	PŁYTKI PCV	-
1.073	ZAPLECZE AULI	19,8	-	-
1.074	W.C.	14,7	TERRAKOTA	GLAZURA DO 150 WYŻEJ FARBA KLEJ.
1.075	PRAC. TELEKOMUNIKACJI	51,2	PŁYTKI PCV	LAMPERIA DO 150 WYŻEJ FARBA KLEJ.
1.076	PRAC. TELEKOMUNIKACJI	51,5	-	-
1.077	SKŁADZIK	8,4	-	-
1.078	PRAC. TELEKOMUNIKACJI	33,9	-	-
1.079	ROZDZIELNIA ELEKTR.	20,7	GLAZ. CEM.	BIELENI
1.080	KORYTARZ	12,2	PŁYTKI PCV	LAMPERIA DO 150 WYŻEJ FARBA KLEJ.
1.081	KORYTARZ	33,3	-	-
1.082	POK. NAUCZYCIELSKI	33,6	-	-
1.083	PRAC. TELEKOMUNIKACJI	51,9	-	-
1.084	SKŁADZIK	8,1	-	-
1.085	HALL WEJŚCIOWY	90,4	-	-
1.086	PRZEDSIÓNEK	5,3	TERRAKOTA	-
1.087	POK. BIUROWY	14,4	PŁYTKI PCV	-
1.088	POK. BIUROWY	32,2	-	-
1.089	POK. BIUROWY	17,8	-	-
1.090	POK. BIUROWY	32,2	-	-
1.091	PRAC. ELEKTRYCZNA	33,4	-	-
1.092	PRAC. ELEKTRYCZNA	33,4	-	-
1.093	KORYTARZ	67,9	-	-
1.094	W.C.	14,7	TERRAKOTA	GLAZURA DO 150 WYŻEJ FARBA KLEJ.
1.095	W.C.	14,7	-	-
1.096	MAGAZYN	35,4	GLAZ. CEM.	BIELENI
1.097	MAGAZYN	18,9	-	-
1.098	POK. BIUROWY	17,6	WYKL. DYWAN	TAPETA
1.099	POK. BIUROWY	11,8	WYKL. PCV	FARBA EMULSYJNA
1.100	PRZEDSIÓNEK	3,3	-	-
1.101	MAGAZYN GOSP.	9,0	PŁYTKI PCV	LAMPERIA DO 150 WYŻEJ FARBA KLEJ.
1.102	MAGAZYN GOSP.	32,0	-	-
1.103	KORYTARZ	11,1	LASTRICO	-
1.104	SPALNIA	42,9	TERRAKOTA	GLAZURA DO 150 WYŻEJ FARBA KLEJ.
1.105	GAZY TECHN.	4,1	GLAZ. CEM.	-
1.106	KUCHNIA	50,9	-	-
1.107	WARSZTAT TWORZYW SZT.	32,2	WYKL. PCV	-
1.108	NARZĘDZIOWNIA	15,5	PŁYTKI PCV	-
1.109	PRAC. TELEKOMUNIKACJI	50,1	-	-
1.110	POK. POMOCY NAUK.	15,5	-	-
1.111	WARSZTAT ELEKTR.	34,0	LASTRICO	-
1.112	WARSZTAT KABLOWY	51,2	-	-
1.113	KORYTARZ	92,0	PLASTIDUR	-
1.114	KORYTARZ	30,6	-	-
1.115	KONTROLA TECHN.	41,3	PŁYTKI PCV	FARBA OLEJ. DO 210 WYŻEJ FARBA KLEJ.
1.116	WARSZTAT ELEKTRYCZNY	41,4	-	-
1.117	WARSZTAT MECHANICZNY	170,3	PLASTIDUR	-
1.118	WARSZTAT BLACHARSKI	166,1	-	-
1.119	SLUSARNIA	109,6	-	-
1.120	SKŁADZIK	15,5	GLAZ. CEM.	BEZ MALOWANIA
1.121	SKŁADZIK	15,5	-	-
1.122	SKŁADZIK	4,5	-	-
RAZEM		1885,5		

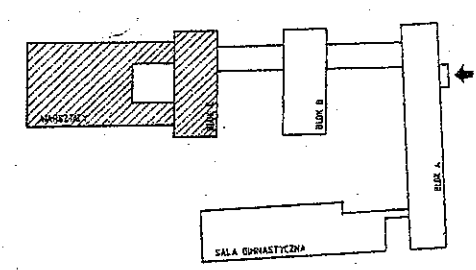


SZKIC ORIENTACYJNY

REDAKTOR	DATA	OPIS	PROJ.	SPR.
HADeco PROJEKTY BUDOWLANE WIELOBRANŻOWE DORADZTWO, OBSŁUGA INWESTORSKA 03-044 WARSZAWA UL. WAL. MIEDZYSZYŃSKIEGO 64B TEL.: (022) 671 53 37, FAX: (022) 671 54 02				
INWESTOR	ZESPÓŁ SZKÓŁ ŁĄCZNOŚCI im. Janusza Groszowskiego Al. Stanów Zjednoczonych 24 * 03-964 Warszawa			
INWESTYCJA	ZESPÓŁ SZKÓŁ ŁĄCZNOŚCI Al. Stanów Zjednoczonych 24 * Warszawa			
TYTUŁ	RZUT PRZYZIEMI - INWENTARYZACJA			
PROJEKTOWAŁ	OPRACOWAŁ		SPRAWDZIŁ	
	mgr inż. J. Augustyniak		mgr inż. J. Augustyniak	
	data		data	
	03.1995		08	
skala		1:100		

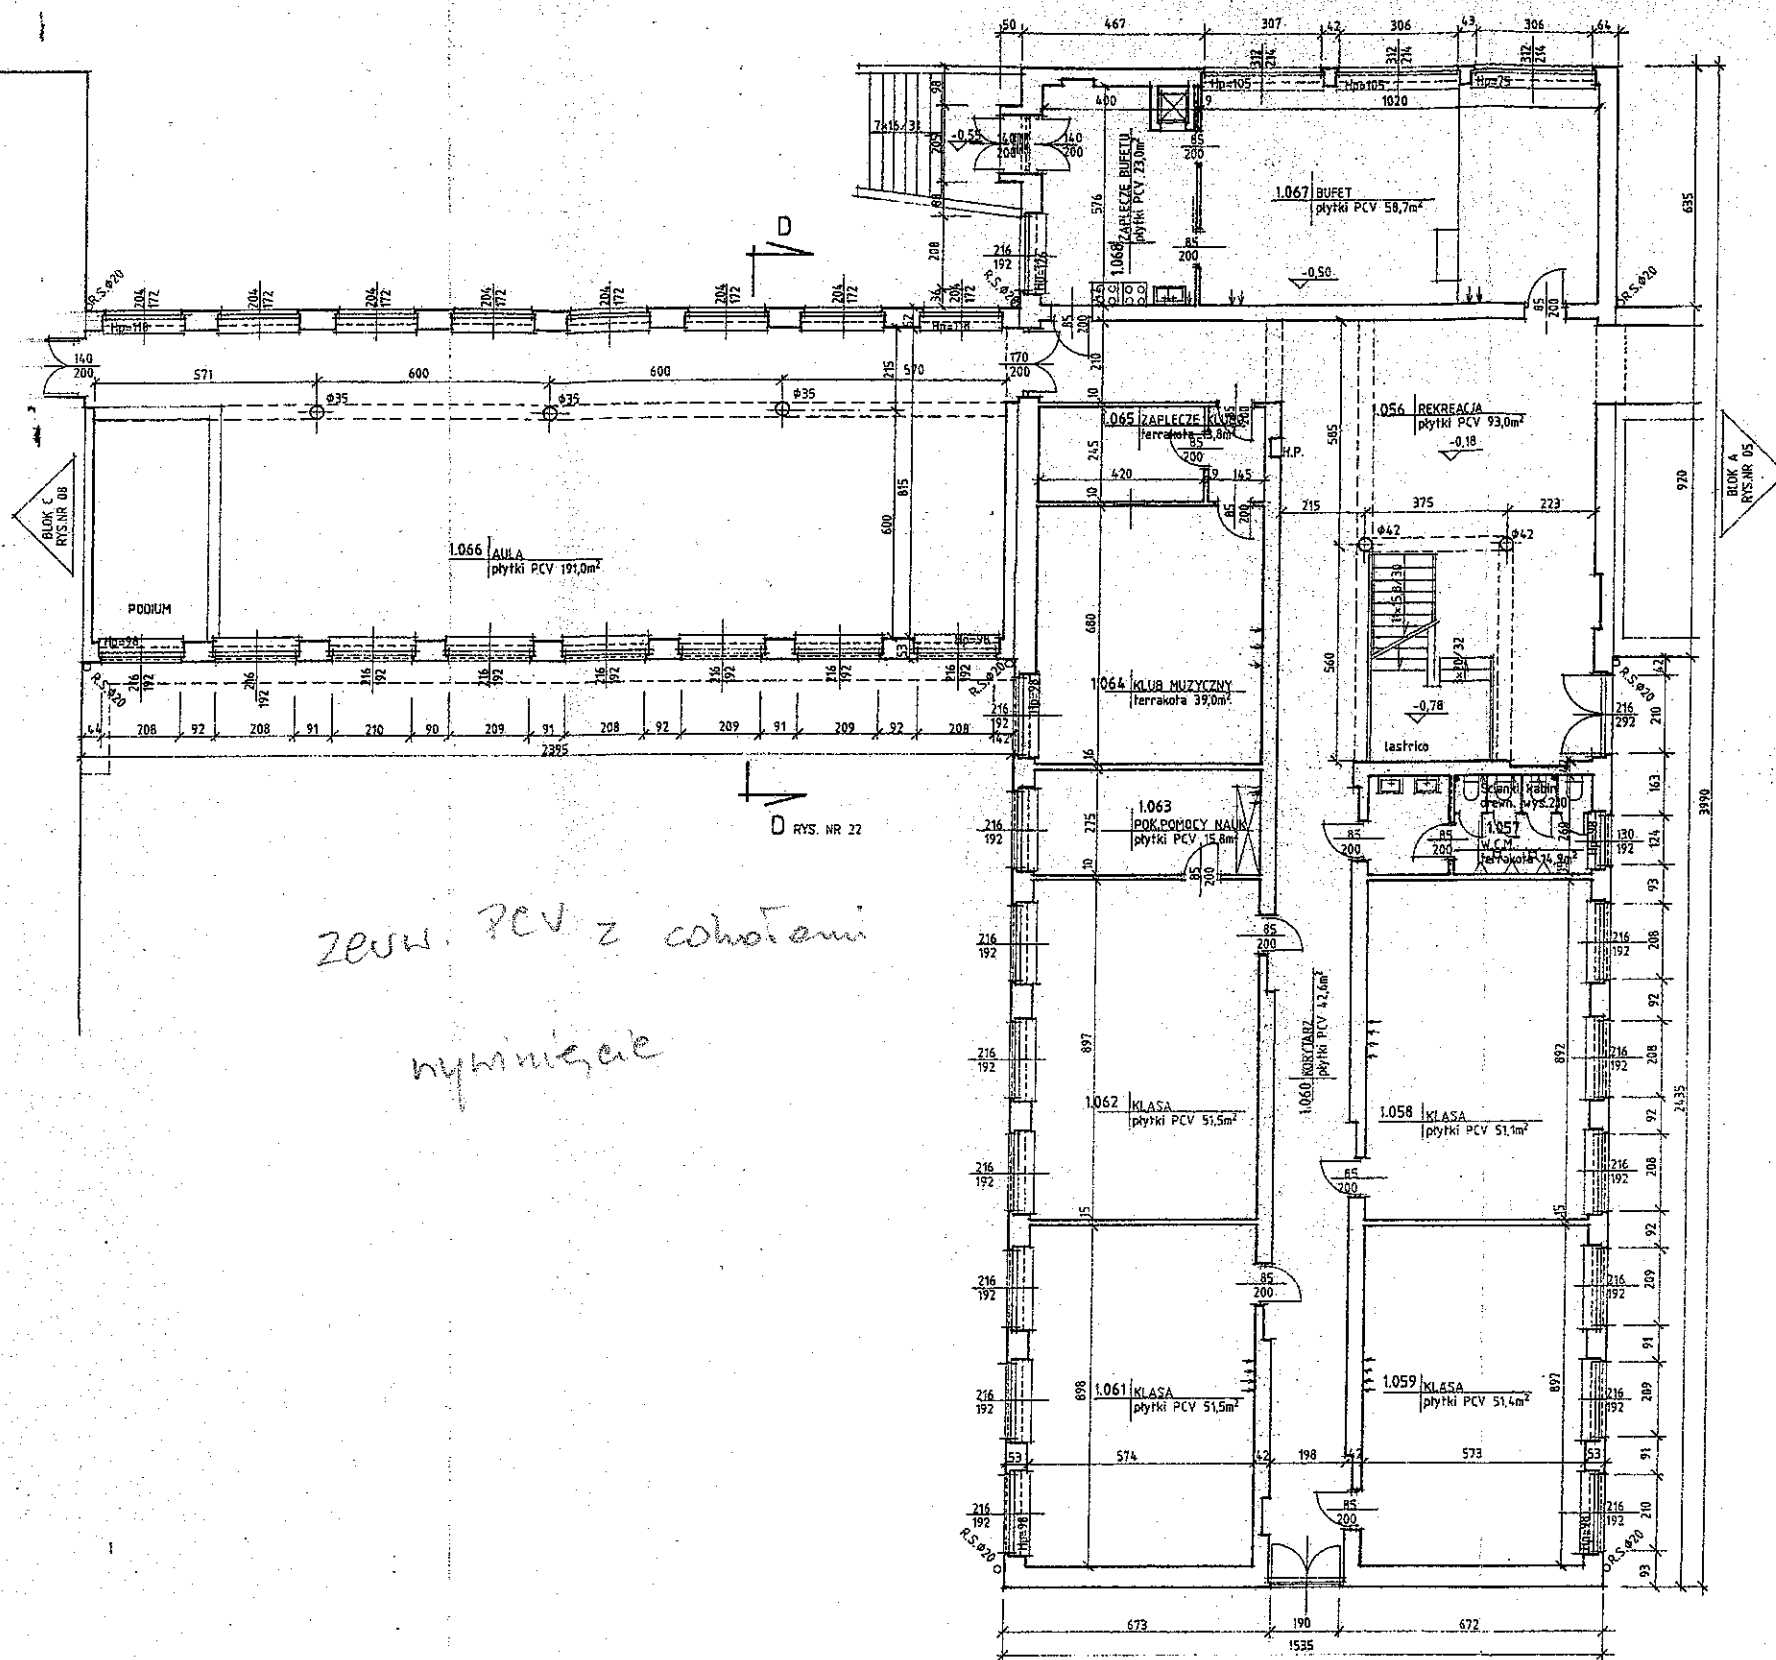

ZESTAWIENIE POMIESZCZEŃ				
NR POM.	NAZWA POMIESZCZENIA	POW. m²	RODZAJ POŁOŻY	WYKOŃCZENIE ŚCIAN
1.056	REKREACJA	93,0	PEYTKI PCV	LAMPERIA DO 150 WYŻEJ FARBA KLEJ.
1.057	W.C.M.	14,9	TERRAKOTA	GLAZURA DO 150 WYŻEJ FARBA KLEJ.
1.058	KLASA	51,1	PEYTKI PCV	LAMPERIA DO 150 WYŻEJ FARBA KLEJ.
1.059	KLASA	51,4	---	---
1.060	KUCHNIA	14,9	---	---
1.061	KLASA	51,5	---	---
1.062	KLASA	51,5	---	---
1.063	POK. POMOCY NAUK.	15,8	---	---
1.064	KLUB MUZYCZNY	39,0	TERRAKOTA	GLAZURA DO 150 WYŻEJ FARBA KLEJ.
1.065	ZAPLECZE KLUBU	13,8	---	FARBA KLEJOWA
1.066	AULA	191,0	PEYTKI PCV	LAMPERIA DO 150 WYŻEJ FARBA KLEJ.
1.067	BUFET	58,7	---	---
1.068	ZAPLECZE BUFETU	23,0	---	---
RAZEM		710,5		

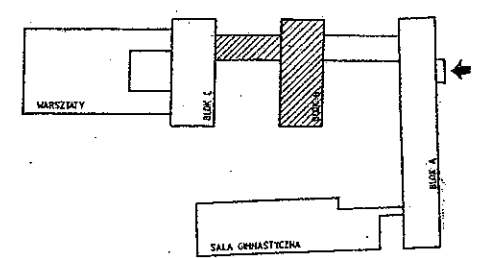


SZKIC ORIENTACYJNY

RZUT PRZYZIEMIA - 1:100 - INWENTARYZACJA

PROJ.	OPR.	PROJ.	OPR.
HA/DECO PROJEKTY BUDOWLANE WIELOBRANŻOWE DORADZTWO, OBSŁUGA INWESTORSKA 00-004 WARSZAWA, UL. WAŁ MIEDZYSZYŃSKI 618 TEL.: 022 871 33 07; FAX: 022 871 34 02			
INWESTOR: ZESPÓŁ SZKÓŁ ŁĄCZNOŚCI im. Janusza Groszkowskiego Al. Stanów Zjednoczonych 24 * 03-964 Warszawa			
INWESTYCJA: ZESPÓŁ SZKÓŁ ŁĄCZNOŚCI Al. Stanów Zjednoczonych 24 * Warszawa			
Tytuł			
RZUT PRZYZIEMIA - INWENTARYZACJA			
PROJEKTOWAŁ	OPRACOWAŁ	WYKONAŁ	SPRAWDZIŁ
	mgr inż. J. Augustyniak	07	
Data		Skala	
03.1995		1:100	


Auk

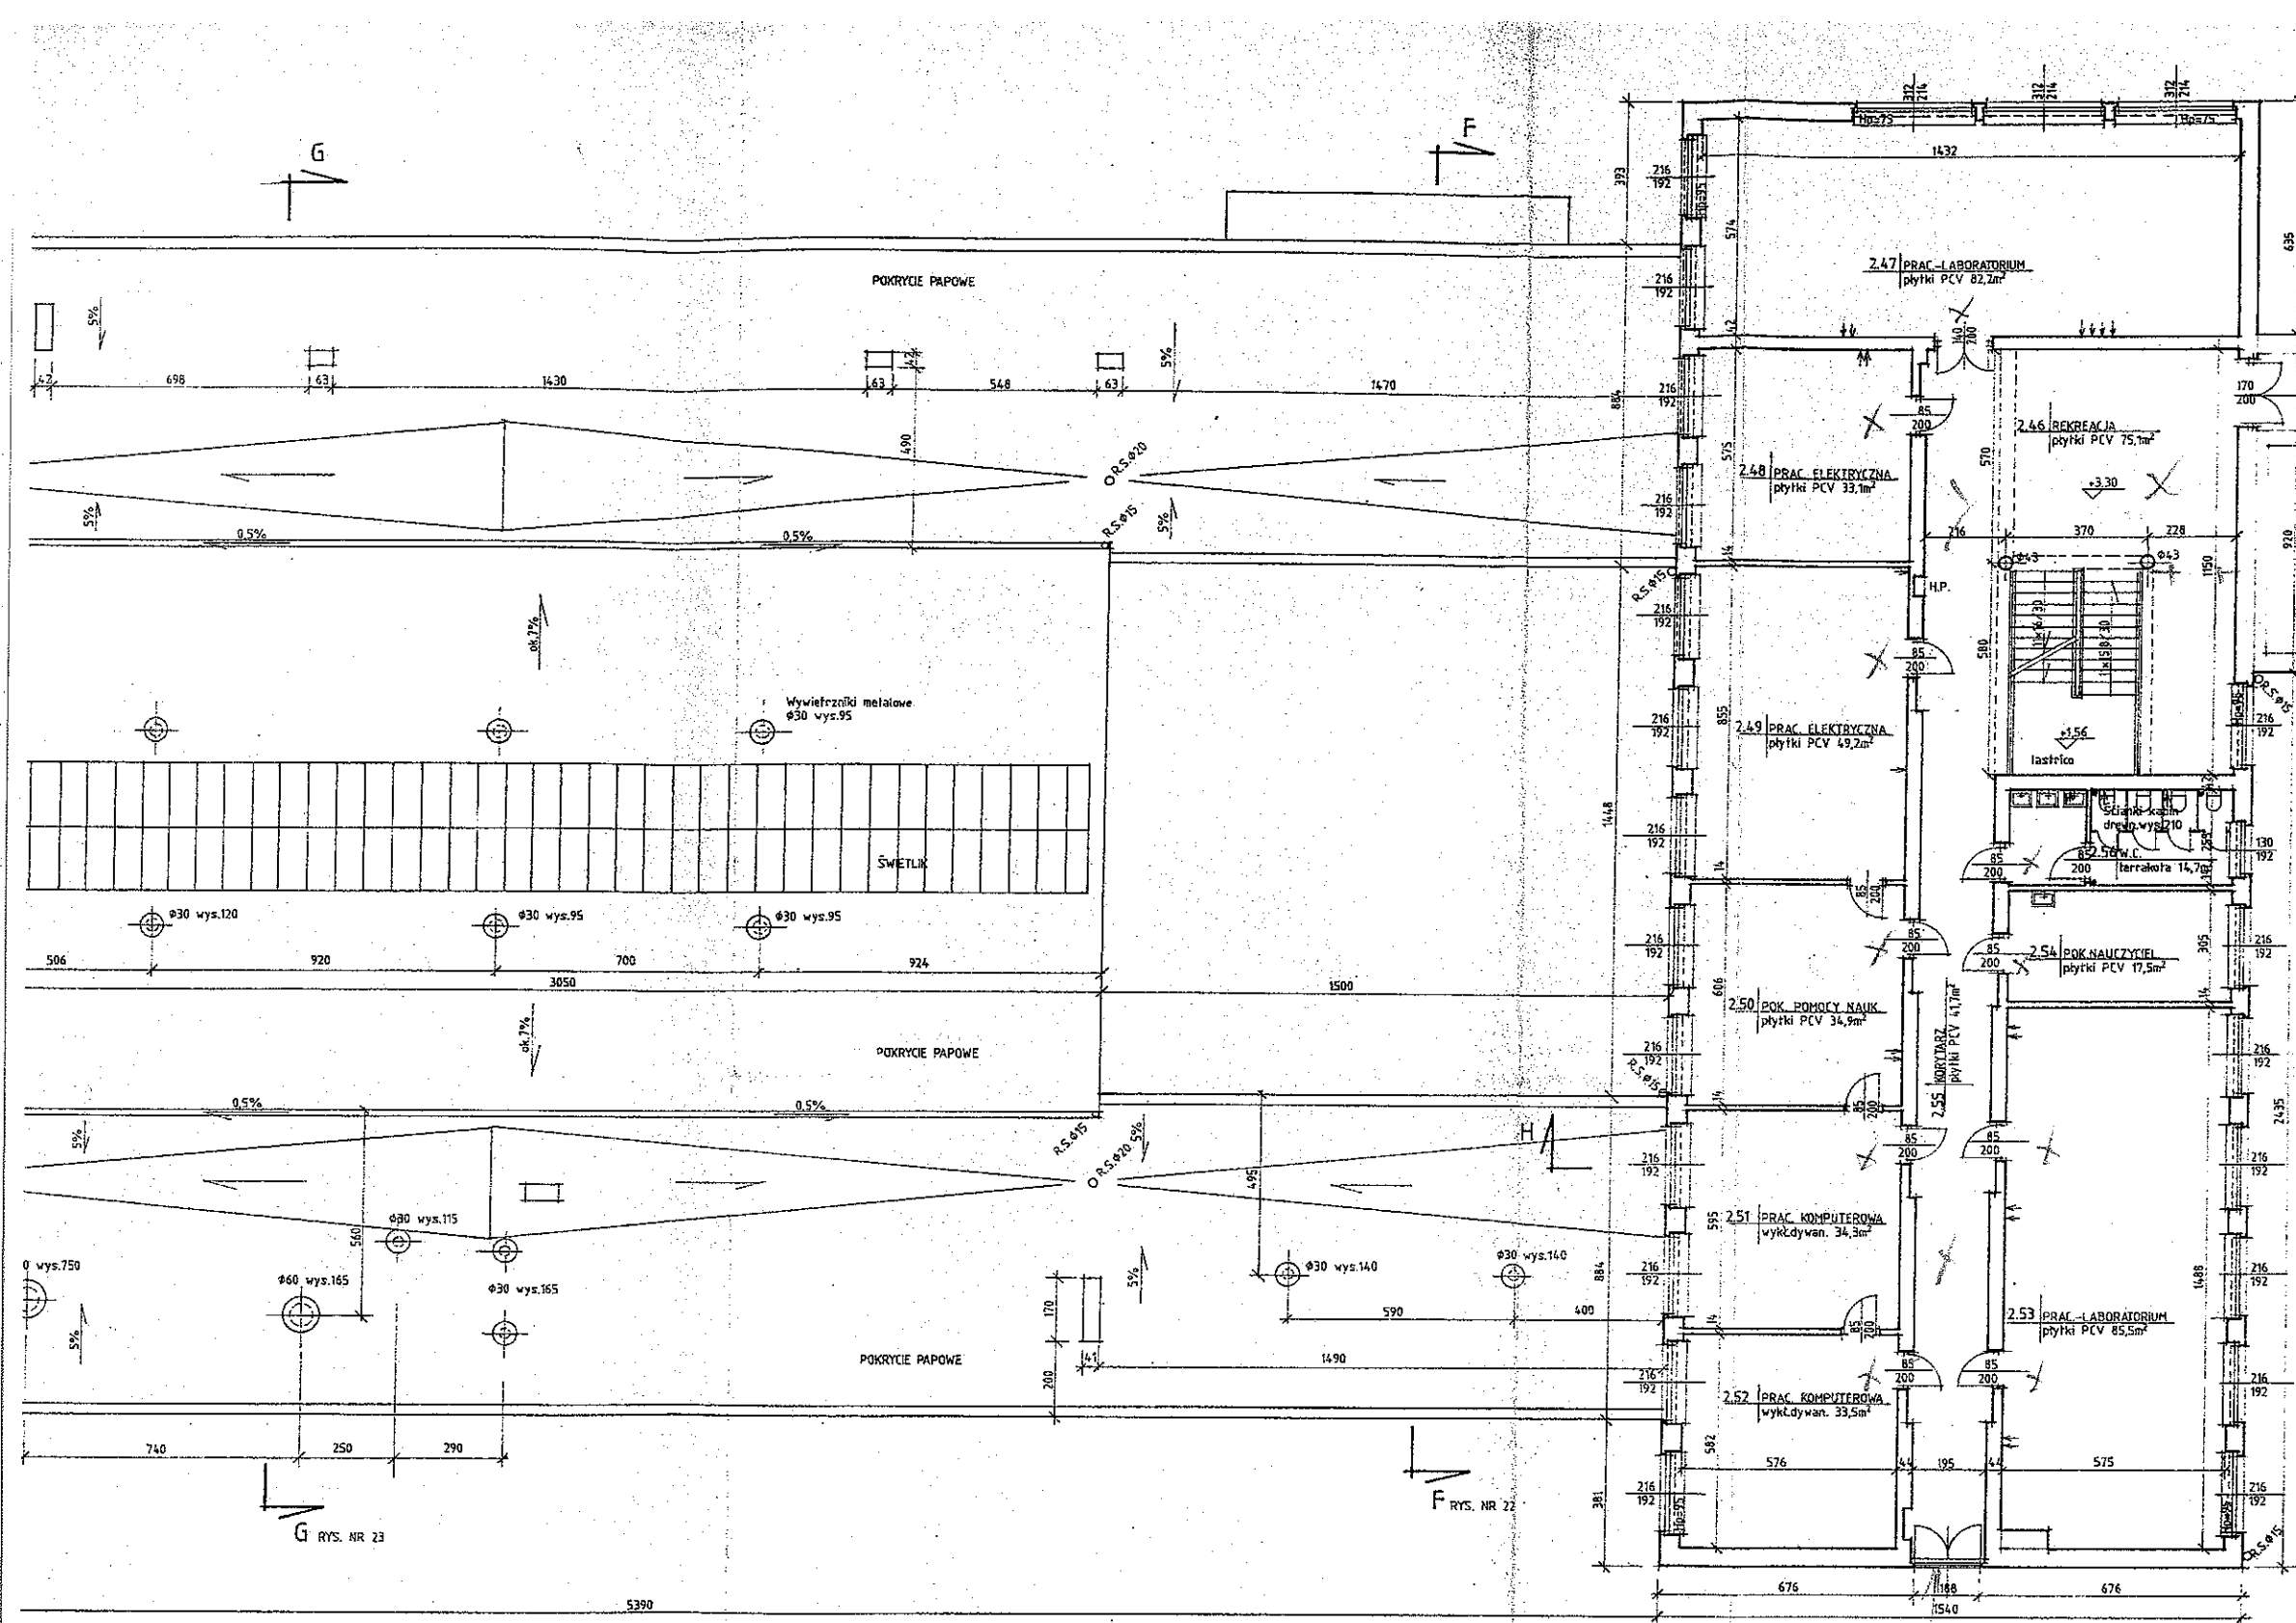

x drzwi 140 → 100
 x drzwi 85 → 90
 x drzwi 85 → 80 WC i pok.

NR POM.	NAZWA POMIESZCZENIA	POW. m ²	RODZAJ PODŁOGI	WYKOŃCZENIE ŚCIAN
2.46	REKREACJA	75,1	PŁYTKI PCV	LAMPERIA DO 150 WYŻEJ FARBA KLEJ.
2.47	KŁATKA SCHODOWA	18,5	LASTRIKO	---
2.47	PRAC. LABORATORIUM	82,2	PŁYTKI PCV	---
2.48	PRAC. ELEKTRYCZNA	33,1	---	---
2.49	PRAC. ELEKTRYCZNA	49,2	---	---
2.50	POK. POMOCY NAUK	34,9	---	---
2.51	PRAC. KOMPUTEROWA	34,3	WYKŁ. DYWAN	---
2.52	PRAC. KOMPUTEROWA	33,5	---	---
2.53	PRAC. LABORATORIUM	85,5	PŁYTKI PCV	---
2.54	POK. NAUCZYTELSKI	17,5	---	---
2.55	KORYTARZ	6,7	---	---
2.56	W. C.	16,7	TERRAKOTA	GLAZURA DO 150 WYŻEJ FARBA KLEJ.
RAZEM		520,2		

RYS. NR 23

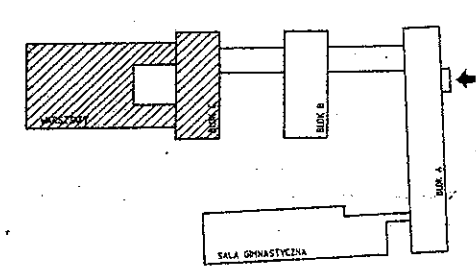


SZKIC ORIENTACYJNY


RZUT 1-go PIĘTRA - 1:100 - INWENTARYZACJA

REK.	DATA	OPIS	PROJ.	SPR.
HADeco PROJEKTY BUDOWLANE WIELOBRANŻOWE DORADZTWO, OBSŁUGA INWESTYCYJNA 00-994 WARSZAWA, UL. WIAŁ MEDZESZCZYŃSKA 64B TEL. (22) 871 33 37, FAX (22) 871 34 02				
INWESTOR ZESPÓŁ SZKÓŁ ŁĄCZNOŚCI im. Janusza Gruszkowskiego Al. Stanów Zjednoczonych 24 • 03-964 Warszawa				
INWESTYCJA ZESPÓŁ SZKÓŁ ŁĄCZNOŚCI Al. Stanów Zjednoczonych 24 • Warszawa				
TREŚĆ				
RZUT 1-go PIĘTRA - INWENTARYZACJA				
PROJEKTOWAŁ		BRANŻA	elektron	
OPRACOWAŁ	mgr inż. J. Augustyniak	Nr. rys.	12	
SPRAWDZIŁ		Data	03.1995	skala 1:100

x - drzwi do wym. podw. → 100 + progiem
 pojedyncze złs na 80 wc. pol.
 200w. cewion

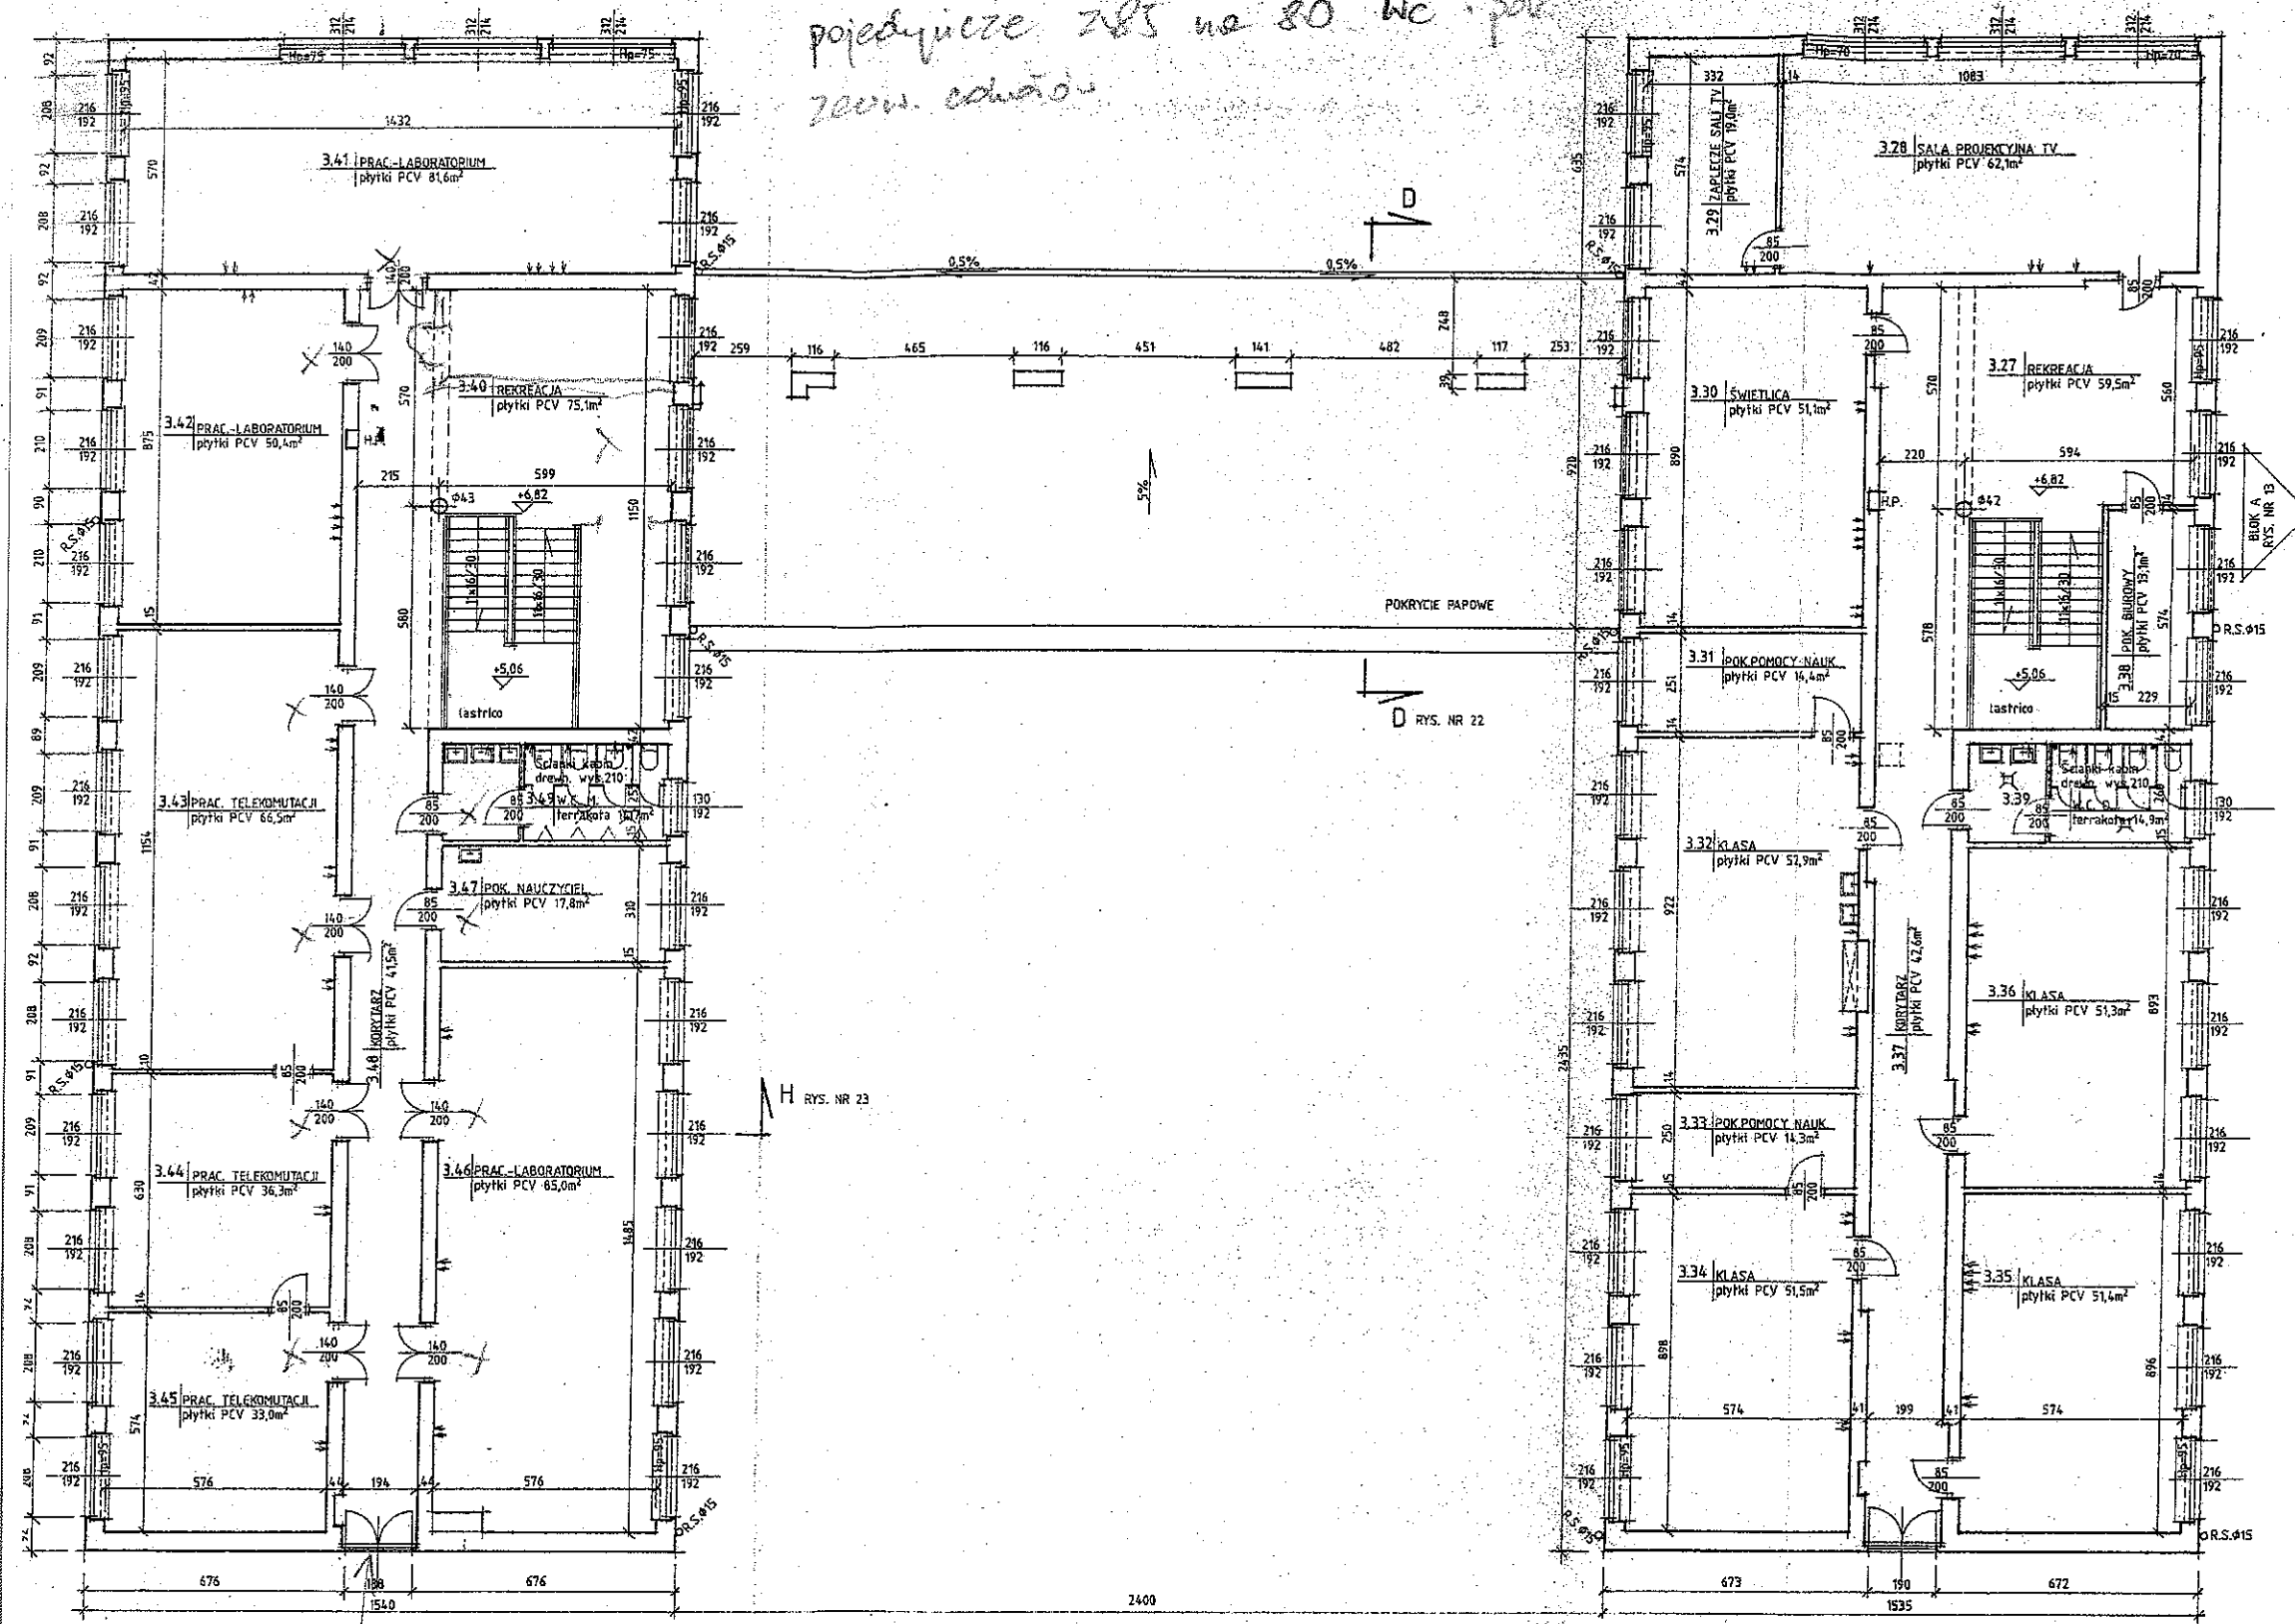

ZESTAWIENIE POMIESZCZEŃ				
NR POM.	NAZWA POMIESZCZENIA	POW. m²	RODZAJ PODŁOGI	WYKONCZENIE ŚCIAN
3.27	REKREACJA	59.5	PŁYTKI PCV	LAMPERIA DO 150 WYŻEJ FARBA KLEJ.
3.28	KŁATKA SCHODOWA	18.1	LASTRICO	GLAZURA DO 150 WYŻEJ FARBA KLEJ.
3.29	SALA PRZEKTYNA TV	62.1	PŁYTKI PCV	LAMPERIA DO 150 WYŻEJ FARBA KLEJ.
3.30	ZAPLECZE SALI TV	19.0	---	---
3.31	ŚWIETLICA	51.1	---	---
3.32	POK. POMOCY NAUK	14.4	---	---
3.33	KLASA	51.9	---	---
3.34	POK. POMOCY NAUK	14.3	---	---
3.35	KLASA	51.5	---	---
3.36	KLASA	51.3	---	---
3.37	KORYTARZ	42.6	---	---
3.38	POK. BIUROWY	13.1	---	---
3.39	W.C.D.	14.9	TERRAKOTA	GLAZURA DO 150 WYŻEJ FARBA KLEJ.
3.40	REKREACJA	75.1	PŁYTKI PCV	LAMPERIA DO 150 WYŻEJ FARBA KLEJ.
3.41	PRAC-LABORATORIUM	81.6	---	---
3.42	PRAC-LABORATORIUM	50.4	---	---
3.43	PRAC-TELEKOMUNICACJI	66.5	---	---
3.44	PRAC-TELEKOMUNICACJI	36.3	---	---
3.45	PRAC-TELEKOMUNICACJI	33.0	---	---
3.46	PRAC-LABORATORIUM	65.0	---	---
3.47	POK. NAUCZYCIELSKI	17.8	---	---
3.48	KORYTARZ	41.5	---	---
3.49	KŁATKA SCHODOWA	18.1	LASTRICO	GLAZURA DO 150 WYŻEJ FARBA KLEJ.
RAZEM		1037.5		

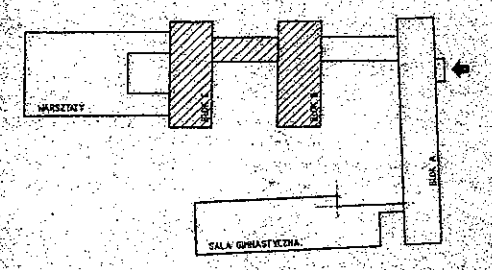



RZUT 2-go PIĘTRA - 1:100 - INWENTARYZACJA

SZKIC ORIENTACYJNY

PROJEKTOWAŁ	OPIS	PROJEKTOWAŁ	OPIS
HADECO PROJEKTY BUDOWLANE WIELOBRAZOWE OPRACOWANIE, OBSŁUGA INWESTYCYJNA 00-604 WARSZAWA, UL. WARSZAWSKA 100 TEL. (022) 511 33 33, FAX (022) 511 33 33			
INWESTOR: ZESPÓŁ SZKÓŁ ŁĄCZNOŚCI im. Jankusza Gortalskiego Al. Stanów Zjednoczonych 24 * 03-984 Warszawa			
INWESTYCJA: ZESPÓŁ SZKÓŁ ŁĄCZNOŚCI Al. Stanów Zjednoczonych 24 * Warszawa			
TREŚĆ: RZUT 2-go PIĘTRA - INWENTARYZACJA			
OPRACOWAŁ	DATA	OPRACOWAŁ	DATA
mgr inż. J. Augustyniak	15	mgr inż. J. Augustyniak	15
REDAKOWAŁ	DATA	REDAKOWAŁ	DATA

PROJEKTOWAŁ: mgr inż. J. Augustyniak		DATA: 03.1995	
INWESTOR: ZESPÓŁ SZKÓŁ ŁĄCZNOŚCI		MIASTO: Warszawa	
ADRES: Al. Stawów Złotoczyńskich 26		KOD: 03-964	
Tytuł: RZUT 1-go PIĘTRA - INWENTARYZACJA		Skala: 1:100	
PROJEKTOWAŁ: mgr inż. J. Augustyniak		DATA: 03.1995	

SZKIC ORIENTACYJNY

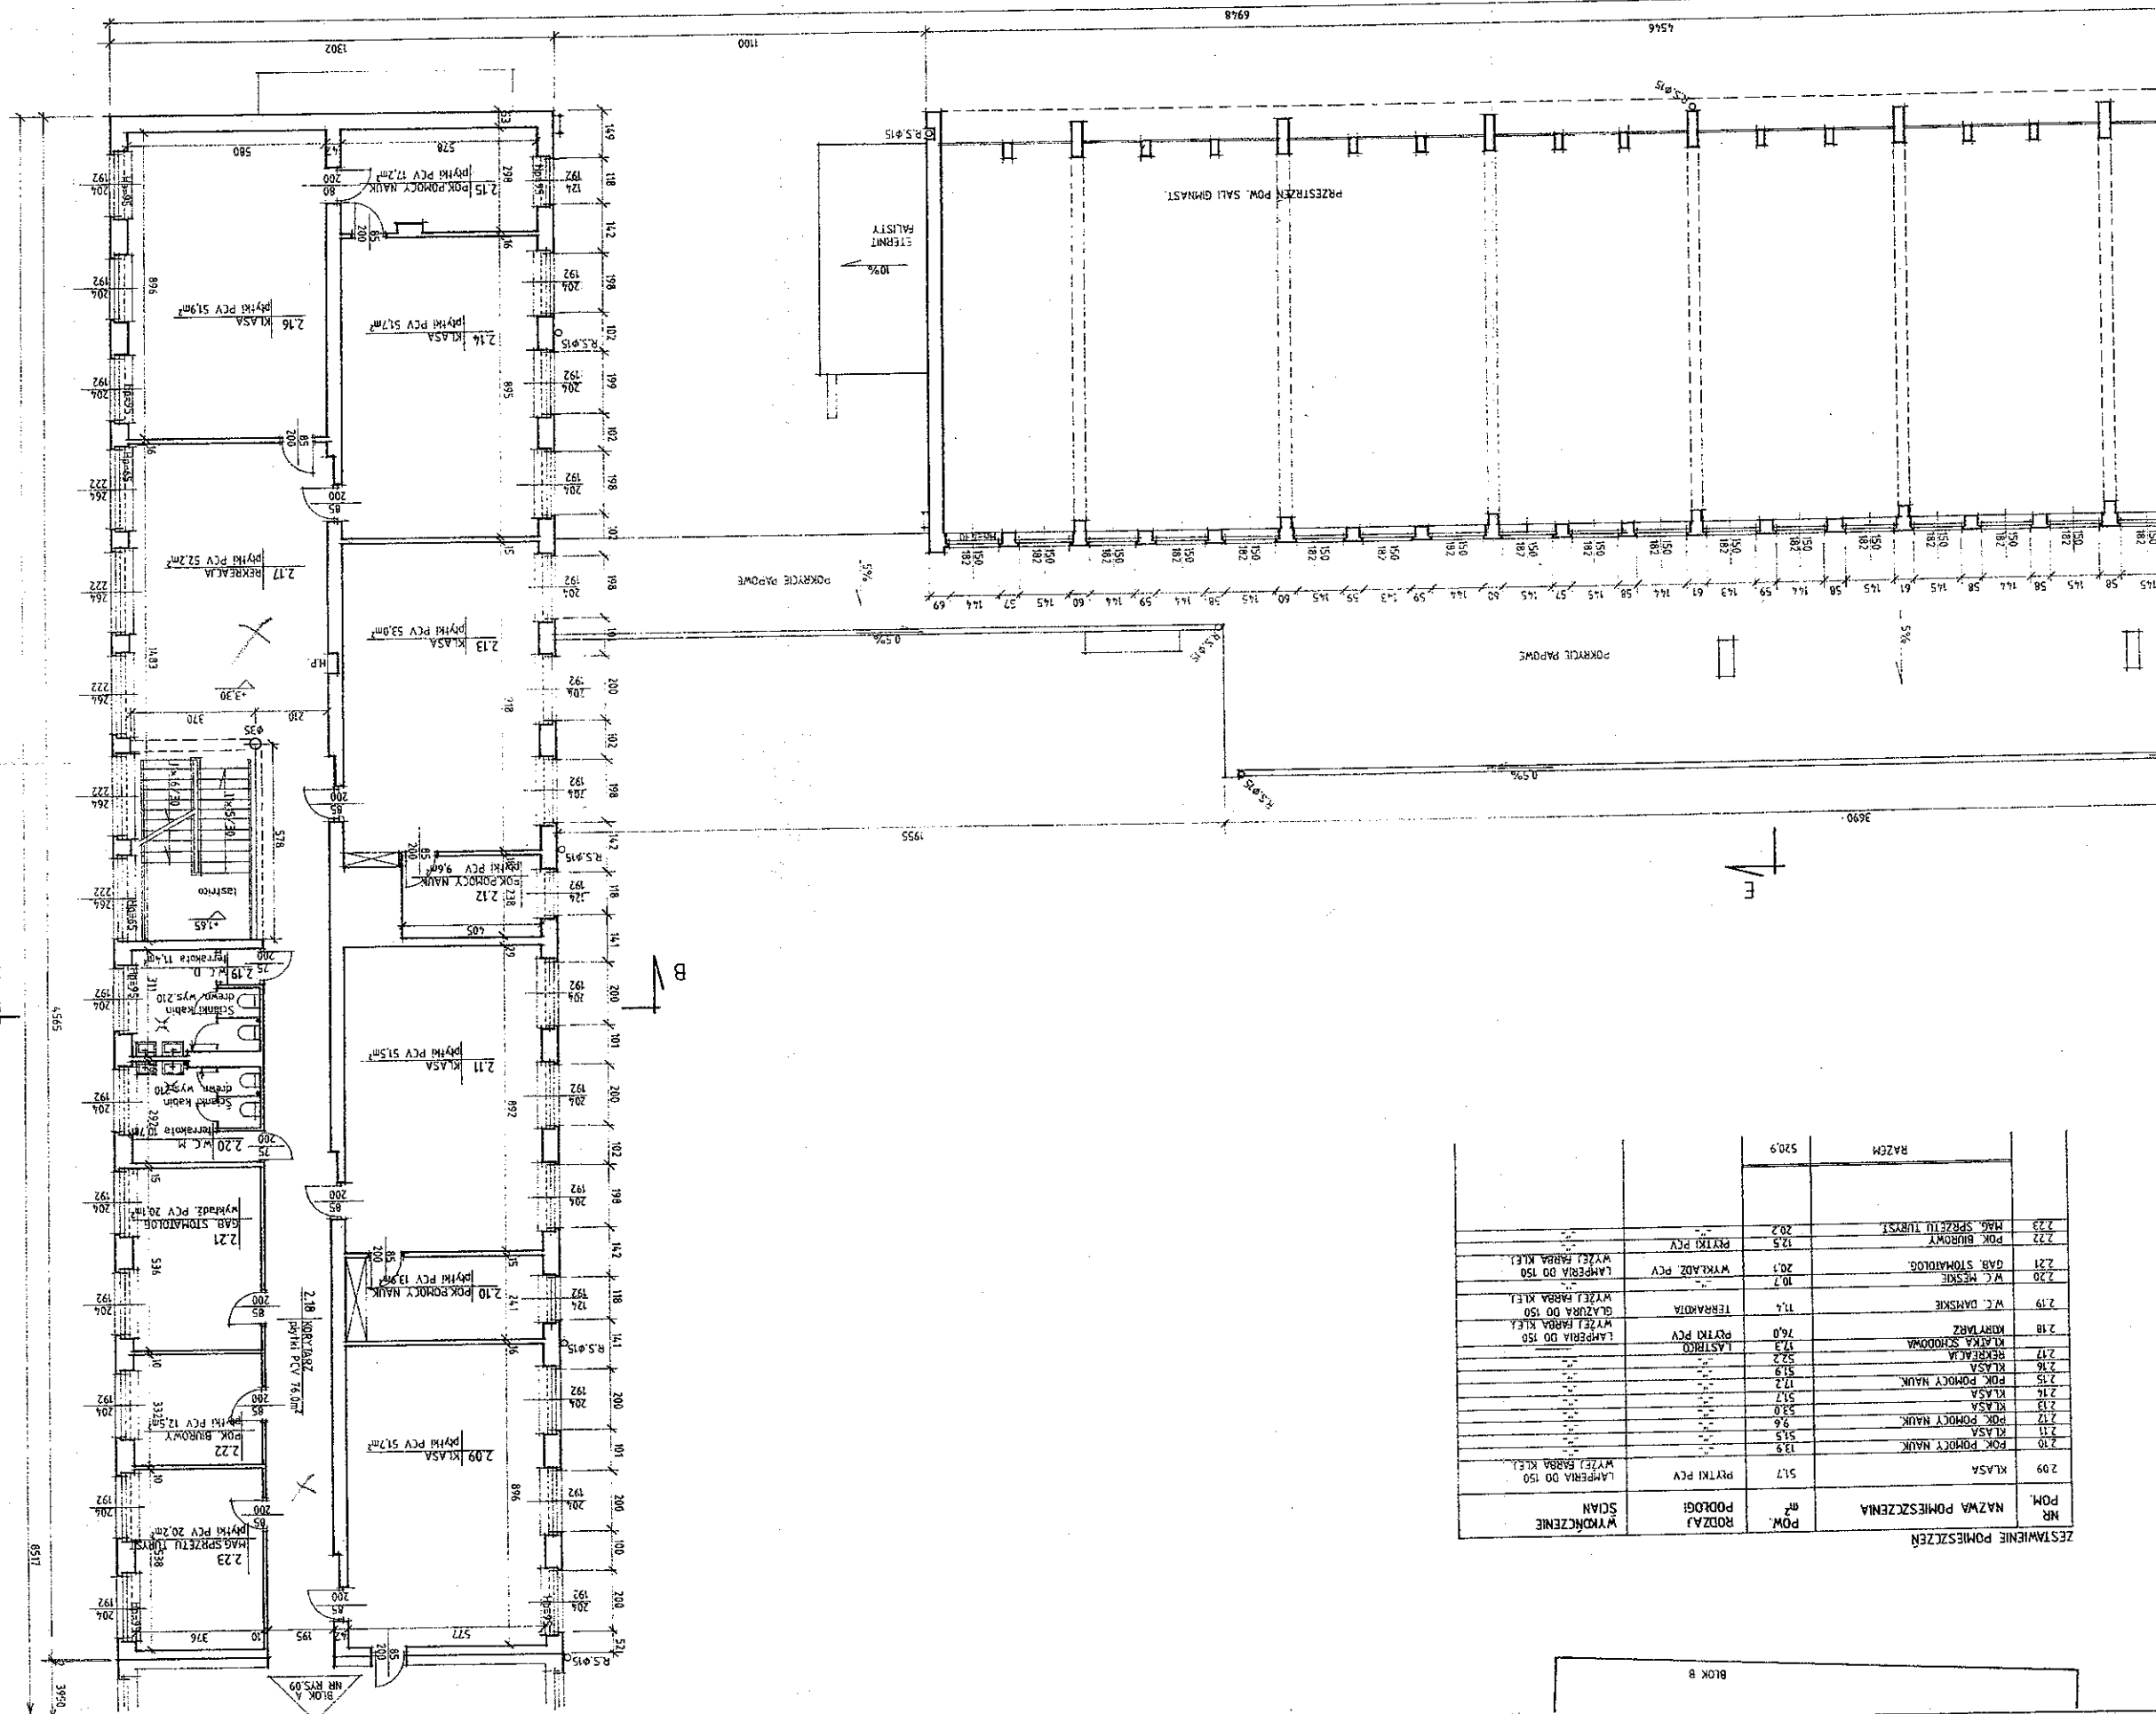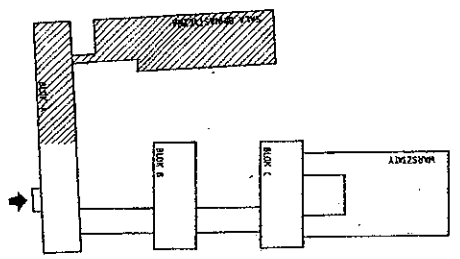

NR	NAZWA POMIESZCZENIA	POM. m ²	RODZAJ PODŁOGI	WYKOŃCZENIE
209	KLASA	51,7	PLYTKI PCV	LAMPENIA DO 150 WYŁĘBIA KŁEJ
210	POK. POMOCY NAUK	13,5		
211	KLASA	51,5		
212	POK. POMOCY NAUK	9,6		
213	KLASA	53,0		
214	KLASA	53,0		
215	POK. POMOCY NAUK	17,2		
216	KLASA	52,2		
217	REZERWA	17,3		
218	KUCHNIA	16,0	PLYTKI PCV	LAMPENIA DO 150 WYŁĘBIA KŁEJ
219	W.C. DZIECKIE	11,4	TERAKOTA	WYŁĘBIA KŁEJ
220	W.C. MĘSKIE	10,7	WYKŁADZ. PCV	LAMPENIA DO 150 WYŁĘBIA KŁEJ
221	GAB. STOMATOLOG.	20,3		
222	POK. BIUROWY	12,5	PLYTKI PCV	WYŁĘBIA KŁEJ
223	MAG. SPRZĘTU TURYST.	20,2		
RAZEM				
		520,9		

bez koloru
wymiarów
ZCUM PCV

B RYS. NR 21