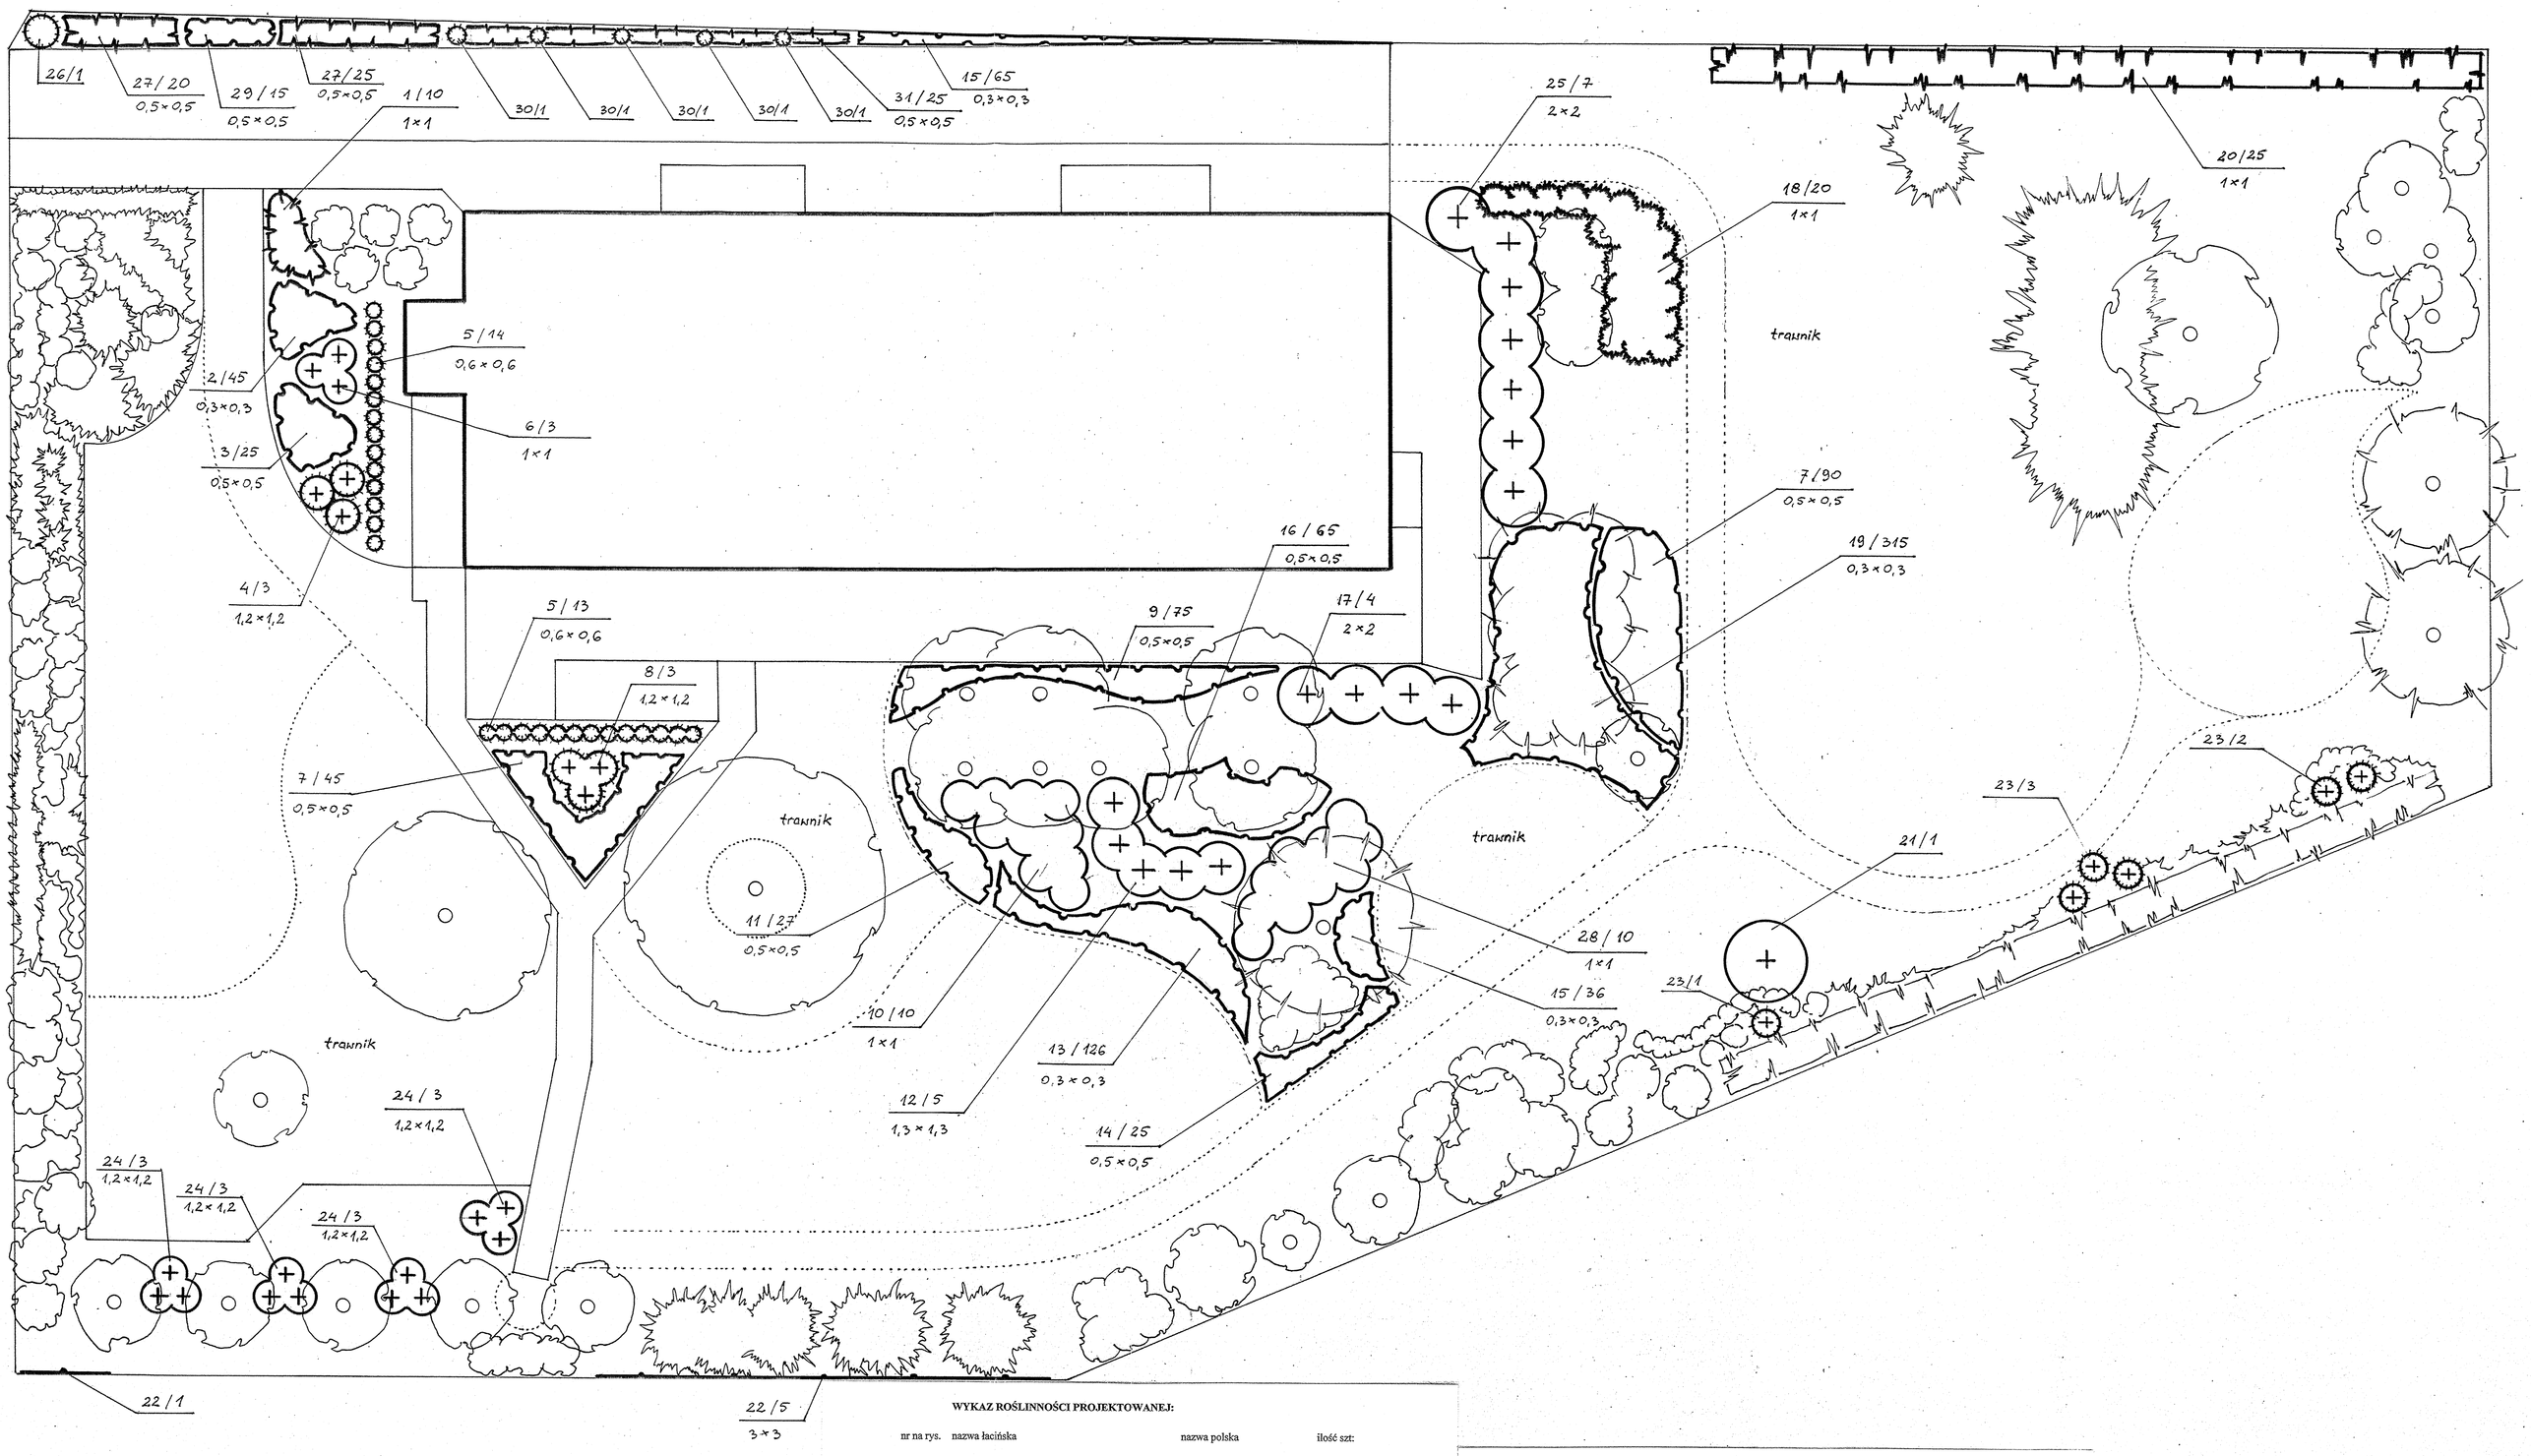

WYKAZ ROŚLINNOŚCI PROJEKTOWANEJ:

nr na rys.	nazwa łacińska	nazwa polska	ilość szt:
	DRZEWA:		
21	*Magnolia* x *soulangeana* 'Rustica Rubra'	magnolia	1
26	*Chamaecyparis lawsoniana* 'Columnaris'	cyprysik Lawsona	1
	KRZEWY:		
1	*Chamaecyparis pisifera* 'Filifera Aurea'	cyprysik groszkowy	10
4	*Thuja occidentalis* 'Globosa'	żywotnik zachodni	3
5	*Thuja orientalis* 'Aurea Nana'	żywotnik wschodni	27
6	*Buddleja davidii* 'Border Beauty'	omżyn	3
8	*Pinus mugo*	kosodrzewina	3
10	*Rhododendron* 'Roseum Elegans'	różanecznik	10
11	*Azalea* 'Maruschka'	azalia	27
12	*Kerria japonica*	złotlin japoński	5
14	*Azalea japonica* 'Schneeperle'	azalia japońska	25
17	*Philadelphus coronarius*	jśminowiec	4
18	*Juniperus squamata* 'Blue Carpet'	jałowiec łuskowaty	20
20	*Thuja occidentalis* 'Brabant'	żywotnik zachodni	25
23	*Juniperus communis* 'Hibernica'	jałowiec pospolity	6
24	*Hydrangea macrophylla*	hortensja ogrodowa	12
25	*Physocarpus opulifolius* 'Luteus'	pęcherznica kalinolistna	7
27	*Juniperus horizontalis* 'Blue Chip'	jałowiec płożący	45
28	*Rhododendron* 'Rosamundii'	różanecznik	10
30	*Picea glauca* 'Conica'	świerk biały	5
31	*Juniperus horizontalis* 'Wiltonii'	jałowiec płożący	25

	BYLINY I ROŚLINY OKRYWOWE:		
2	*Salvia nemorosa*	szałwia	45
3	*Lavandula angustifolia*	lawenda	25
7	*Astilbe chinensis*	tawułka	135
9	*Euonymus fortunei* 'Emerald'n Gold'	trzmielina	75
13	*Geranium sanguineum* 'Max Frei'	bodziszek	126
15	*Vinca minor*	barwinek	101
16	*Hosta sieboldiana* 'Hyacinthina'	funkia	65
19	*Pachysandra terminalis*	runianka	315
29	*Rudbeckia fulgida* 'Goldsturm'	rudbekia	15
	PNĄCZA:		
22	*Hydrangea petiolaris*	hortensja pnąca	6

Przedszkole nr 235	
Warszawa ul. Chroszczewska 3/5	
MODERNIZACJA TERENU OGRÓDKA PRZEDSZKOLNEGO	
I PLACU ZABAW	
zieleń	SKALA 1:100
wyk. architekt krajobrazu	data: 20.05.2009.
mgr inż. Mariusz Skrzypczak	