



# RYСУNEK PRZYKŁADOWEGO ROZWIĄZANIA KONSTRUKCYJNEGO OPARCIA ŚCIANEK DZIAŁOWYCH NA SŁUPKACH BETONOWYCH

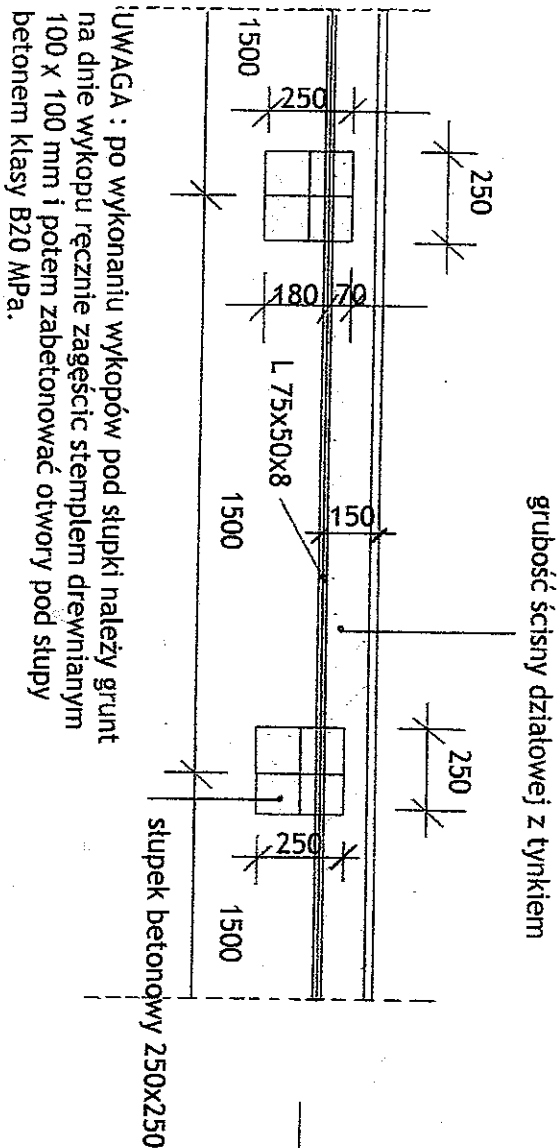

**UWAGA :** po wykonaniu wykopów pod słupki należy grunt na dnie wykopu ręcznie zagęścić stępłem drewnianym 100 x 100 mm i potem zabetonować otwory pod słupy betonem klasy B20 MPa.

**RZUT POZIOMY SKALA 1:20**

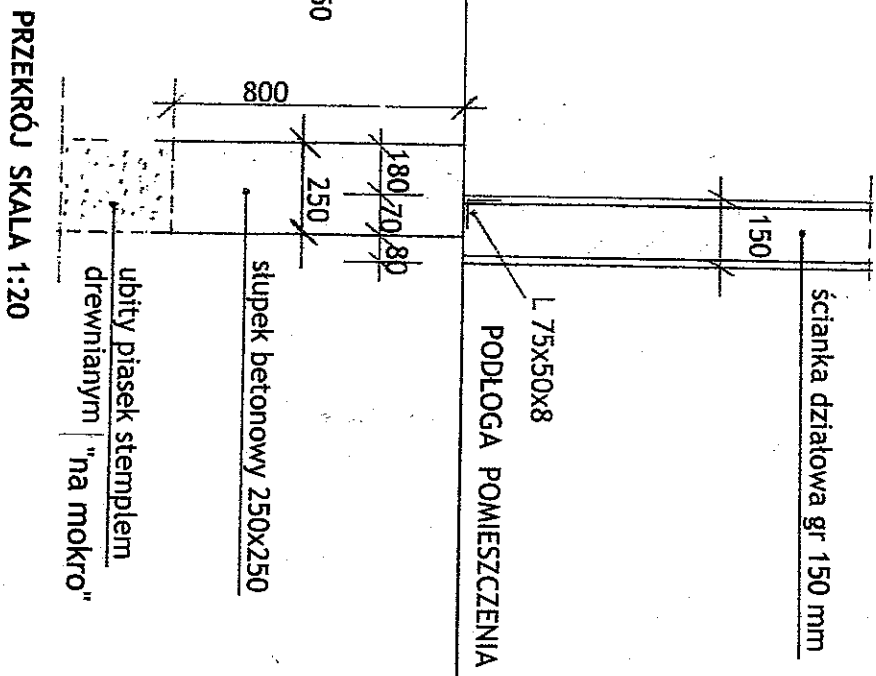

**PRZEKRÓJ SKALA 1:20**