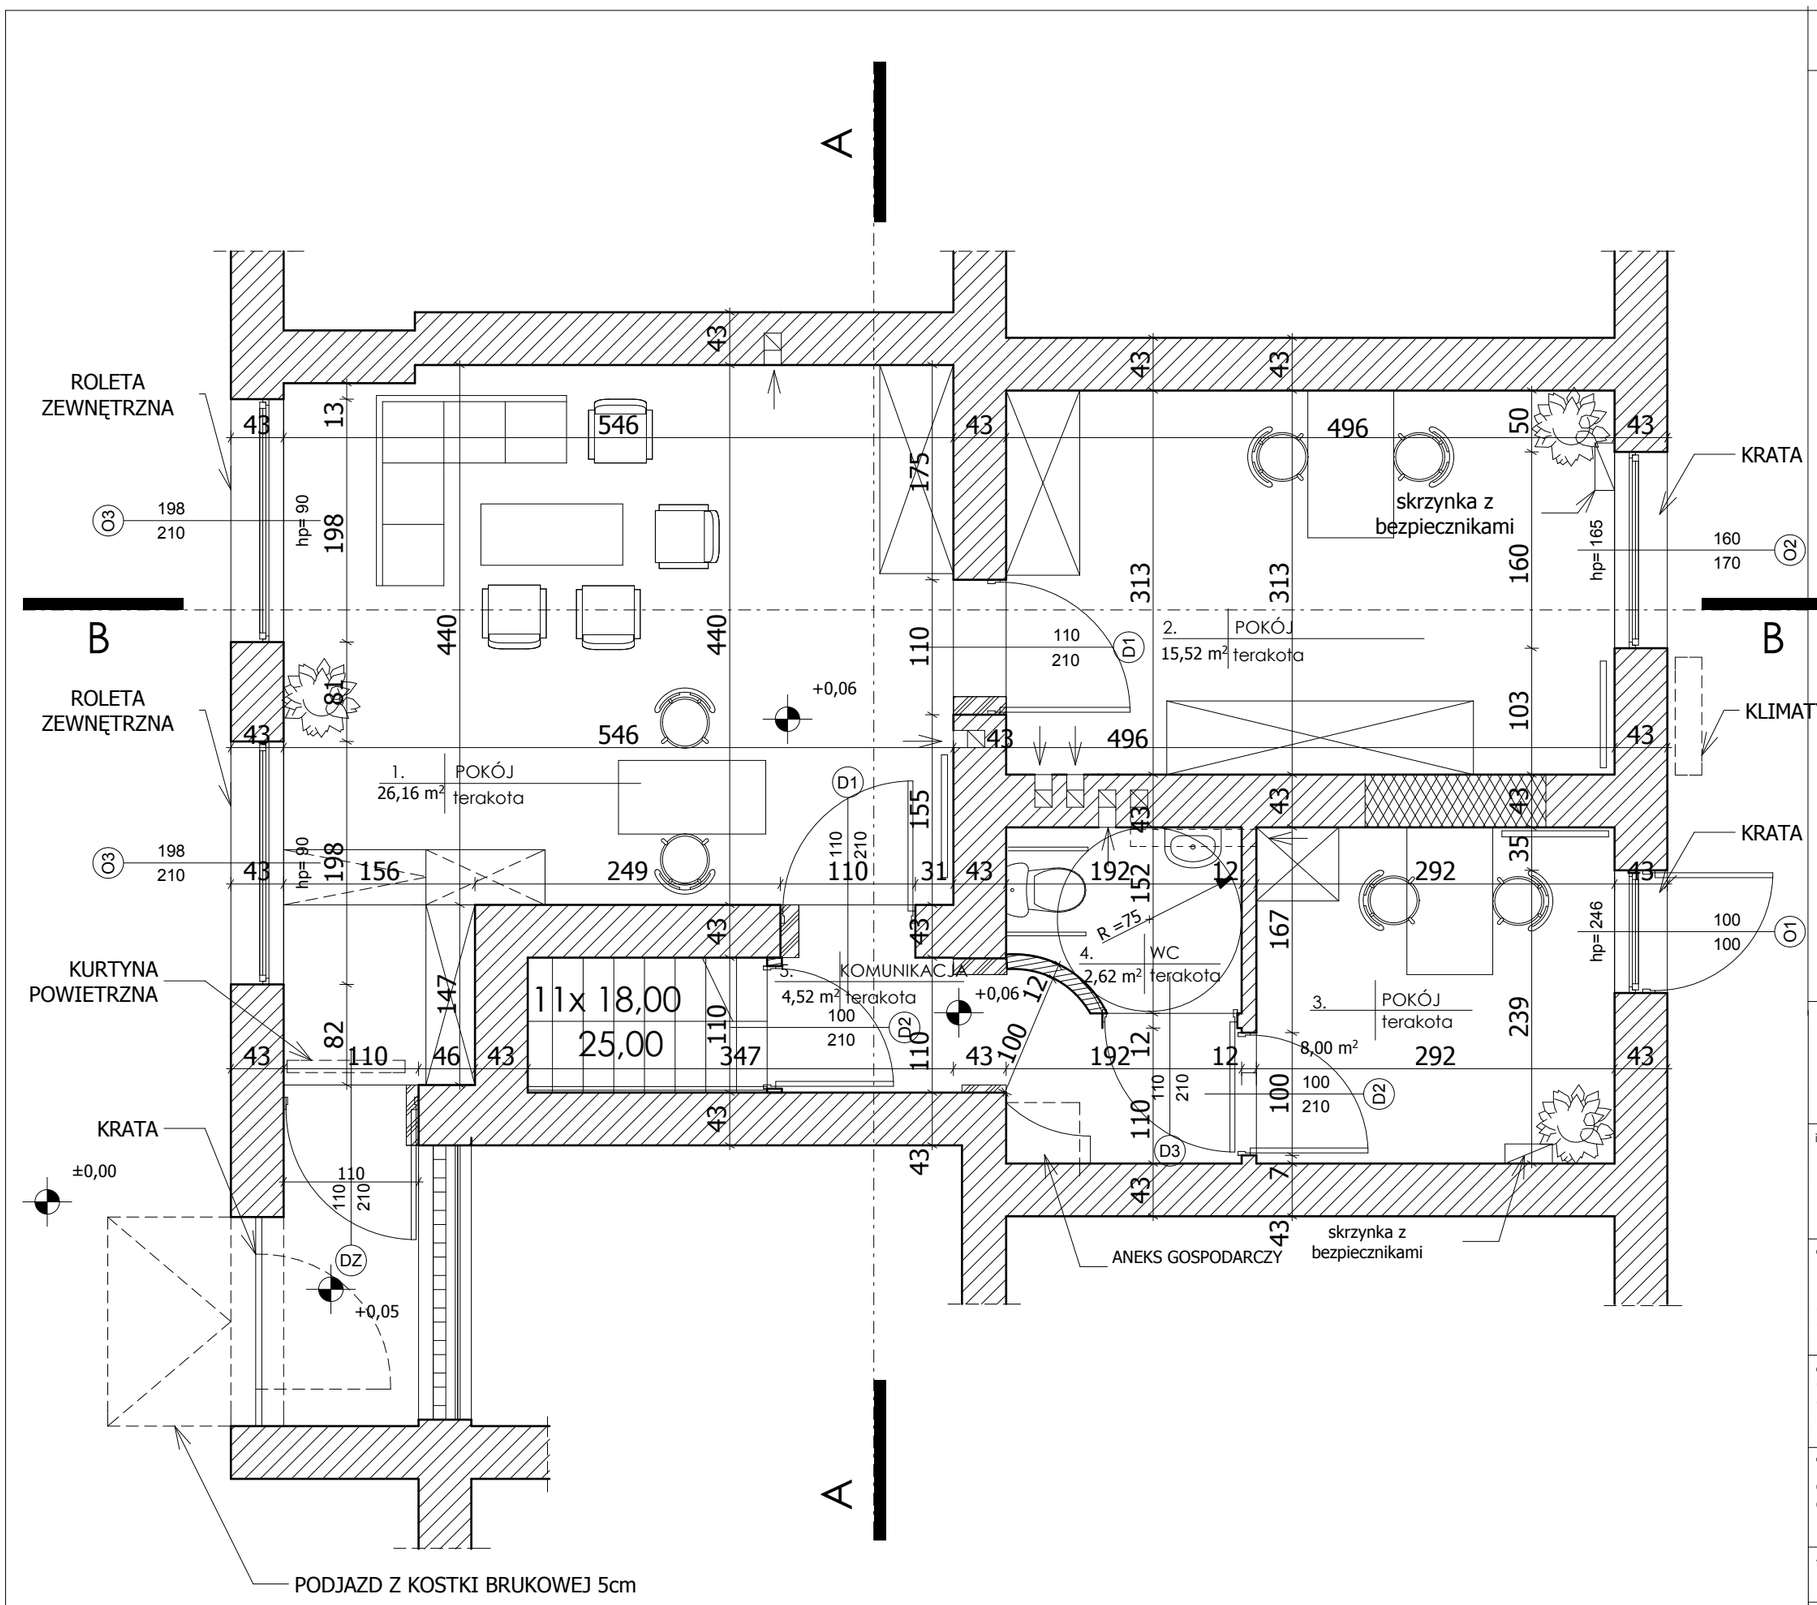

- lokal klimatyzowany
- '' bez barier''
- węgarek do usunięcia
- otwór do zamurowania
- projektowana ściana
- klimatyzacja

BARTOSZEWSKI
ARCHITEKTURA
Warszawa, 03-972
ul. Złoczowska 11
(+48) 601 350 765
www.BiuroArchitektoniczne.pl

inwestor:
Dzielnica Praga Południe
ul. Grochowska 274
03-841 Warszawa

obiekt:
"PUNKT KONSULTACYJNY" lokal U-1
ul. Paca 39
Warszawa

autor:
arch.Wojciech Bartoszewski
arch.Małgorzata Matusiak
upr. nr. Wa 46/99

opracowanie:
arch. Wojciech Bartoszewski
arch. Małgorzata Górecka

temat rysunku:
rzut parteru

faza:	branża:	
PAB	A	
skala:	data:	nr rysunku:
1:50	sierpień 2010	3