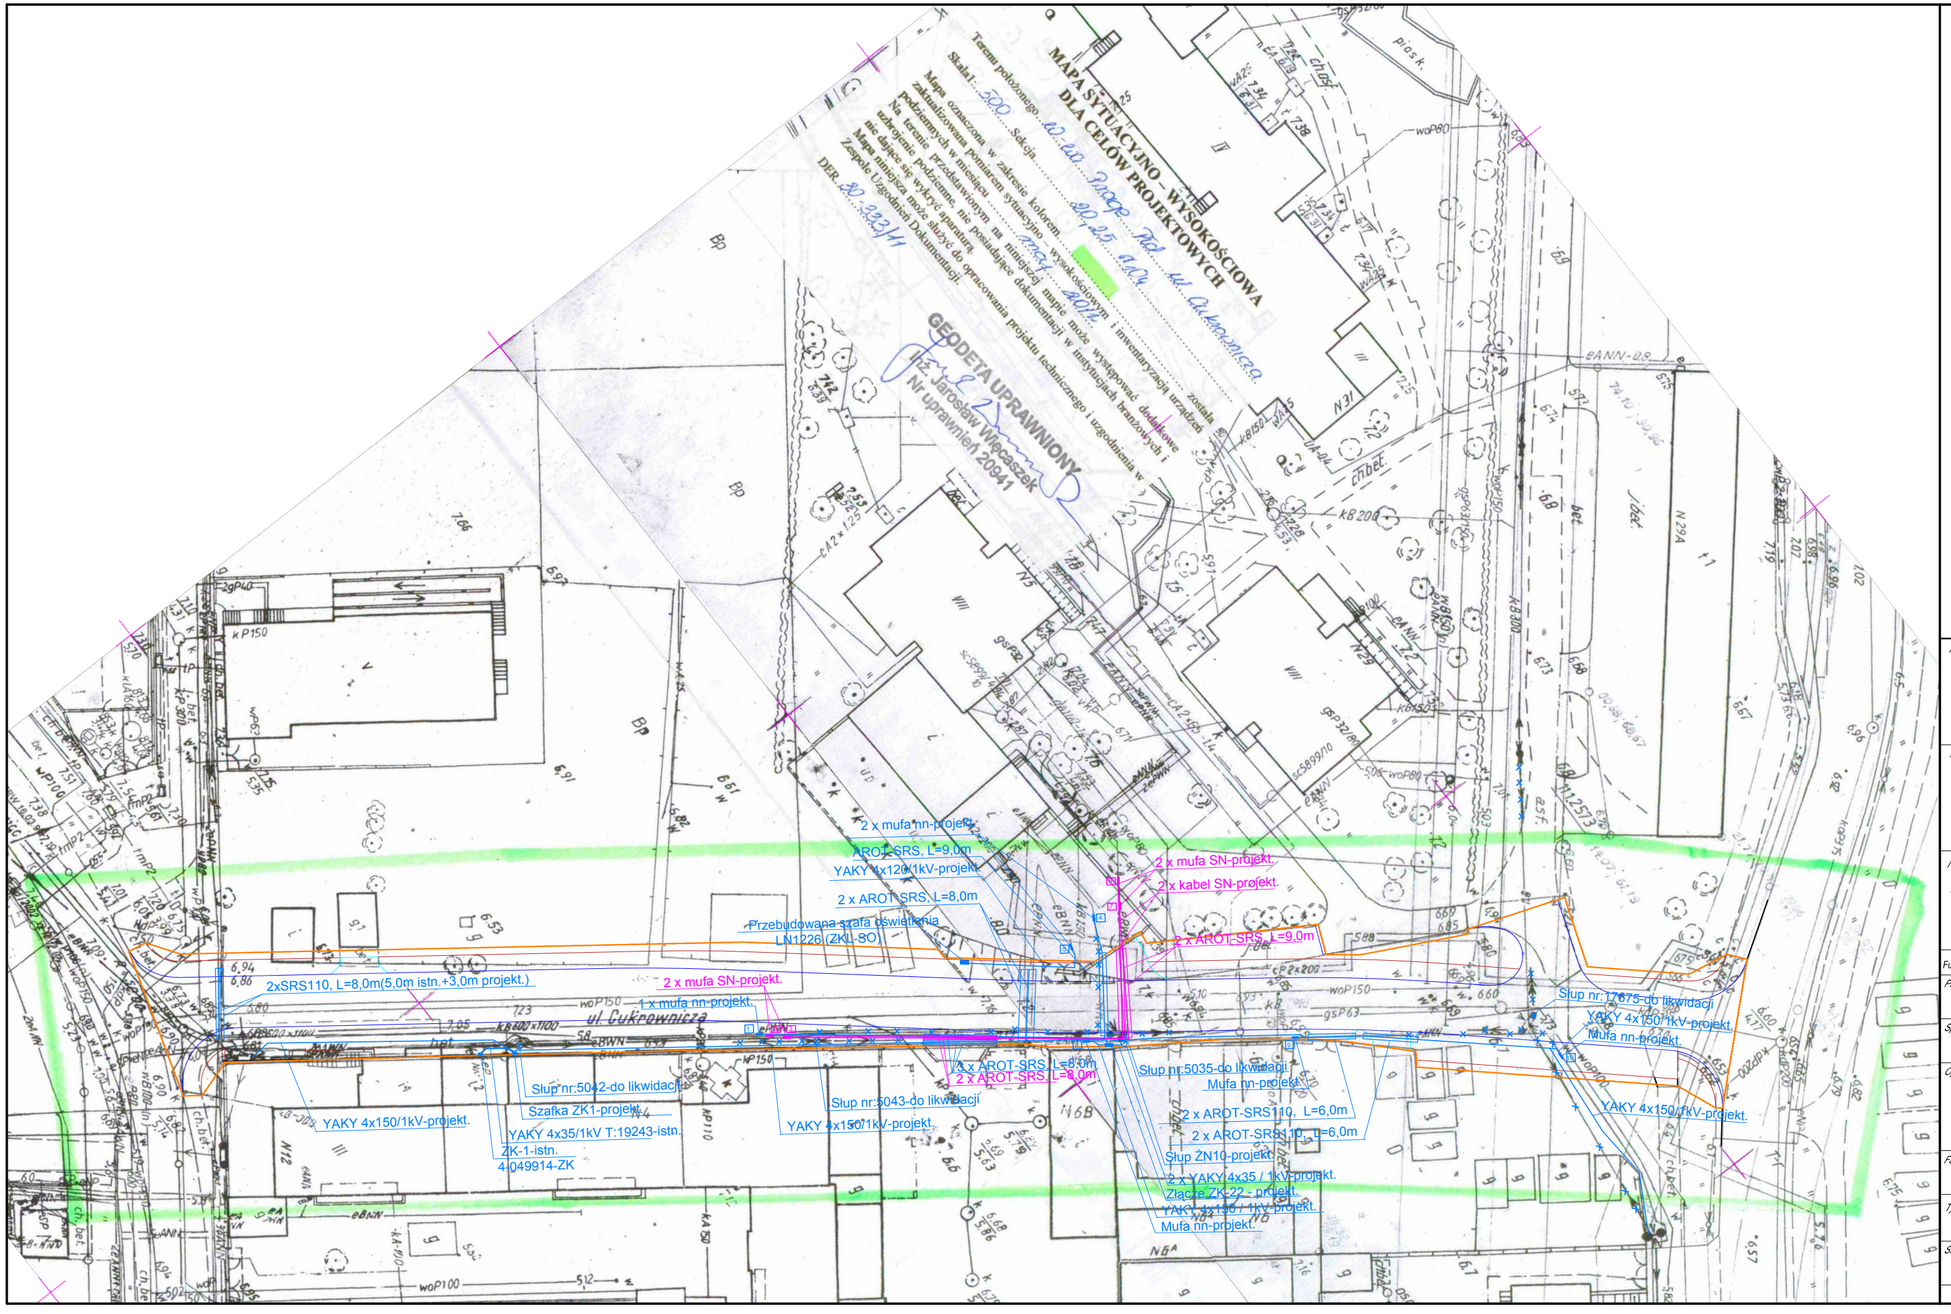

Inwestor:

Urząd Miasta Stołecznego Warszawy
Urząd Dzielnicy Praga Południe
ul. Grochowska 274, 03-841 Warszawa
tel: 22 338 00 00

Wykonawca:

RODEN ROAD DESIGN POLSKA SP. Z O.O.
ul. Lisa Kuli 9, 01-512 Warszawa
tel: +48 22 398 65 00, fax: +48 22 398 65 50

Nazwa opracowania:

Przebudowa sieci elektroenergetycznych SN i nn na ul. Cukrowniczej w dzielnicy Praga Południe w Warszawie

Funkcja, imię, nazwisko / nr upr. bud.:	*Podpis:*
Projektant: mgr inż. Janusz Kaznowski upr. do projektowania bez ograniczeń w specjalności elektrycznej nr 1773/Lb/92	
Sprawdzający: inż.Czesław Witek upr. do projektowania bez ograniczeń w specjalności elektrycznej 2512/Lb/74	
Opracowujący: mgr inż Tomasz Krukowicz	

Faza opracowania: Projekt Budowlany — *Data:* 12.2011

Tytuł rysunku: Plan przebudowy sieci elektroenergetycznych RWE Stoen na ul. Cukrowniczej w Warszawie

Skala:	*Nr projektu:*	*Nr rysunku:*	*Nr arkusza:*
1 : 500	11-13	03	01

Prawa autorskie zastrzeżone. Ustawa z dn. 4 lutego 1994 r.