


PRZEKROJ PRZYZ KL. S

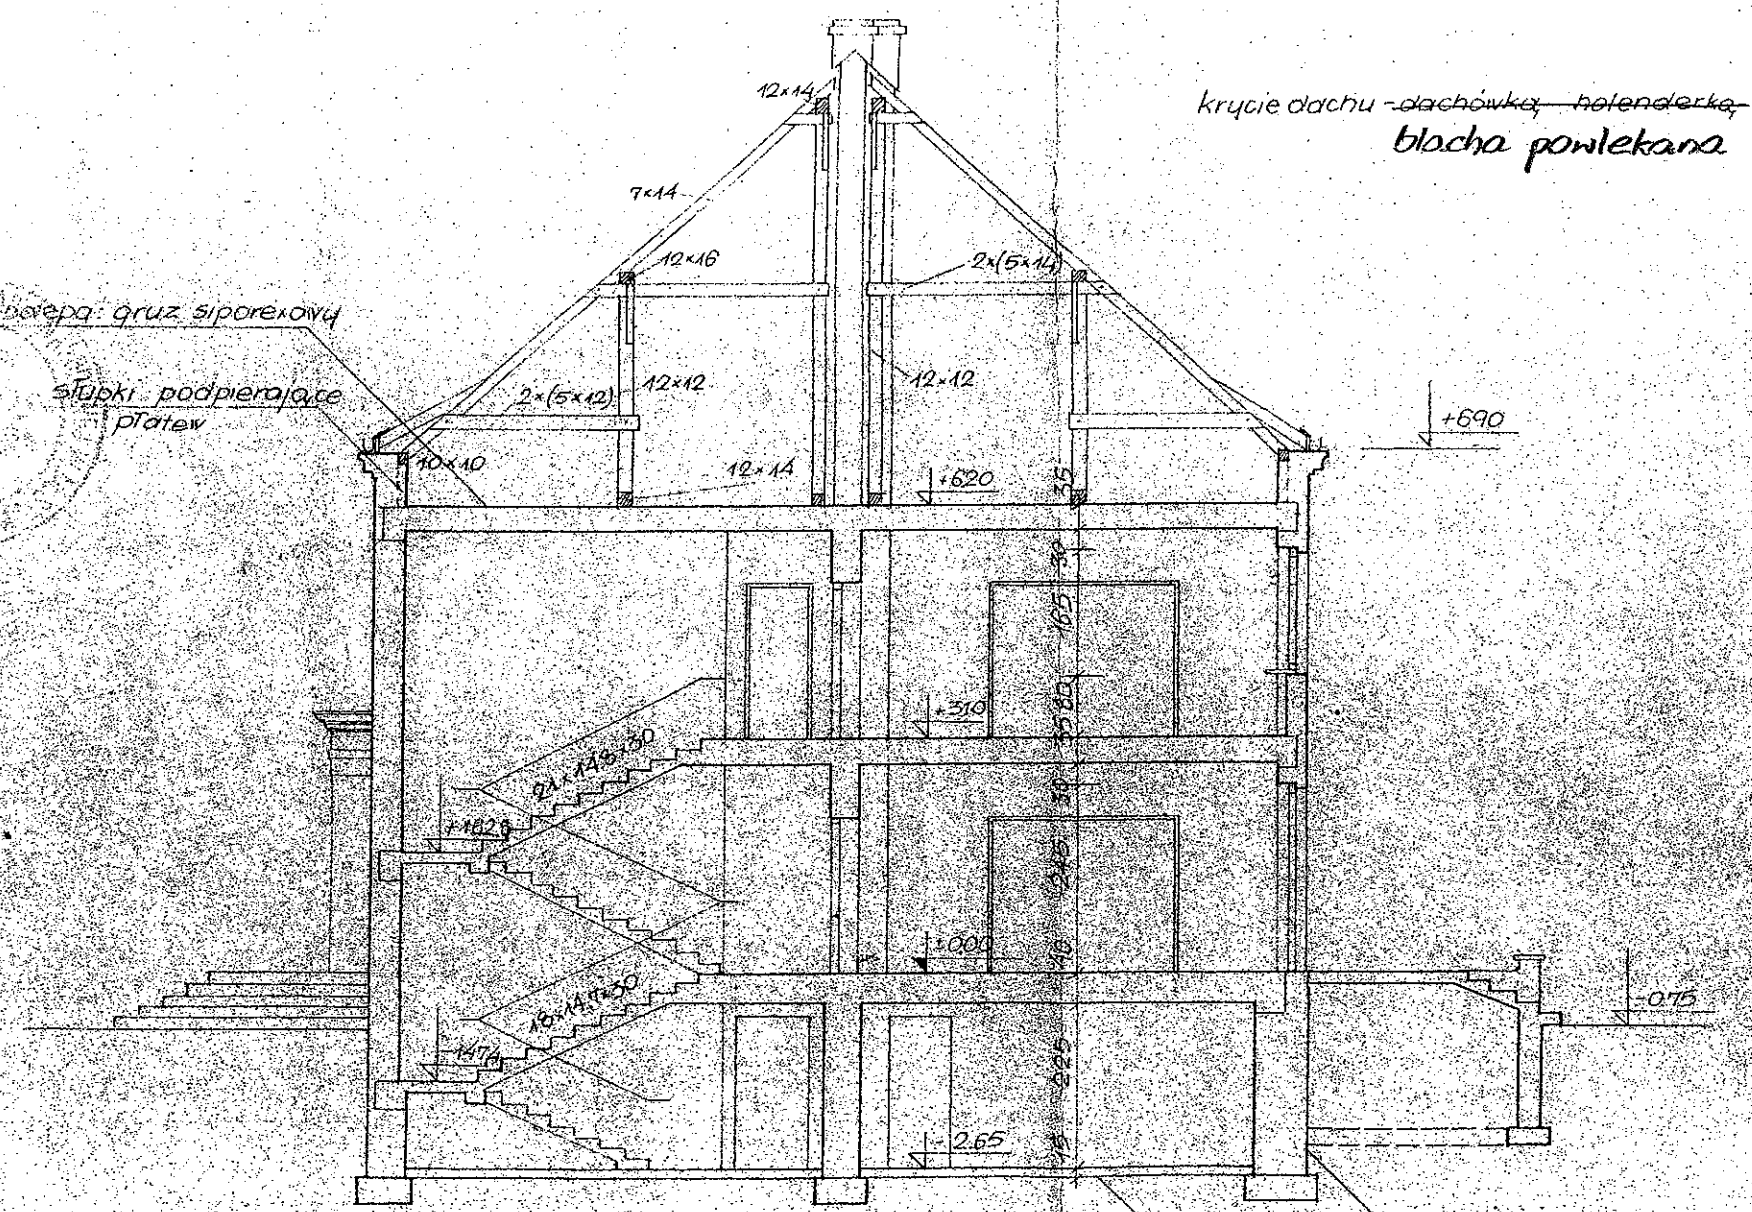

2750

A-551

22. 54

in arch. W. Metelski *Wzrost* in arch. Miasowski

Z. Bieliński }  
Z. Perdelvski }  
M. Melelski }  
M. Marczynski }

Nazwa rysunku <b>Przekrój przez klatkę schodową</b>			Skala <b>1:100</b>
Inwestor	<b>Urząd m. st. Warszawy Dzielnicy Praga-Południe ul. Grochowska 274 03-841 Warszawa</b>		Podpis
Obiekt	<b>Przedszkole Nr 211 Warszawa ul. Dąbrówki 20</b>	<b>Branża BUDOWLANA</b>	<b>Nr rysunku 3</b>