




Nazwa rysunku	Sytuacja	Skala	Nr rysunku
Urząd m. st. Warszawy Dzielnicy Praga-Południe ul. Grochowska 274 03-841 Warszawa	Investor	1:250	Podpis
Obiekt	Przedsiębiorstwo Nr 211		Branża

ul. Irlandzka J. as
310-pr
-cz.


PRZEDSZKOLE
DĄBRÓWKI

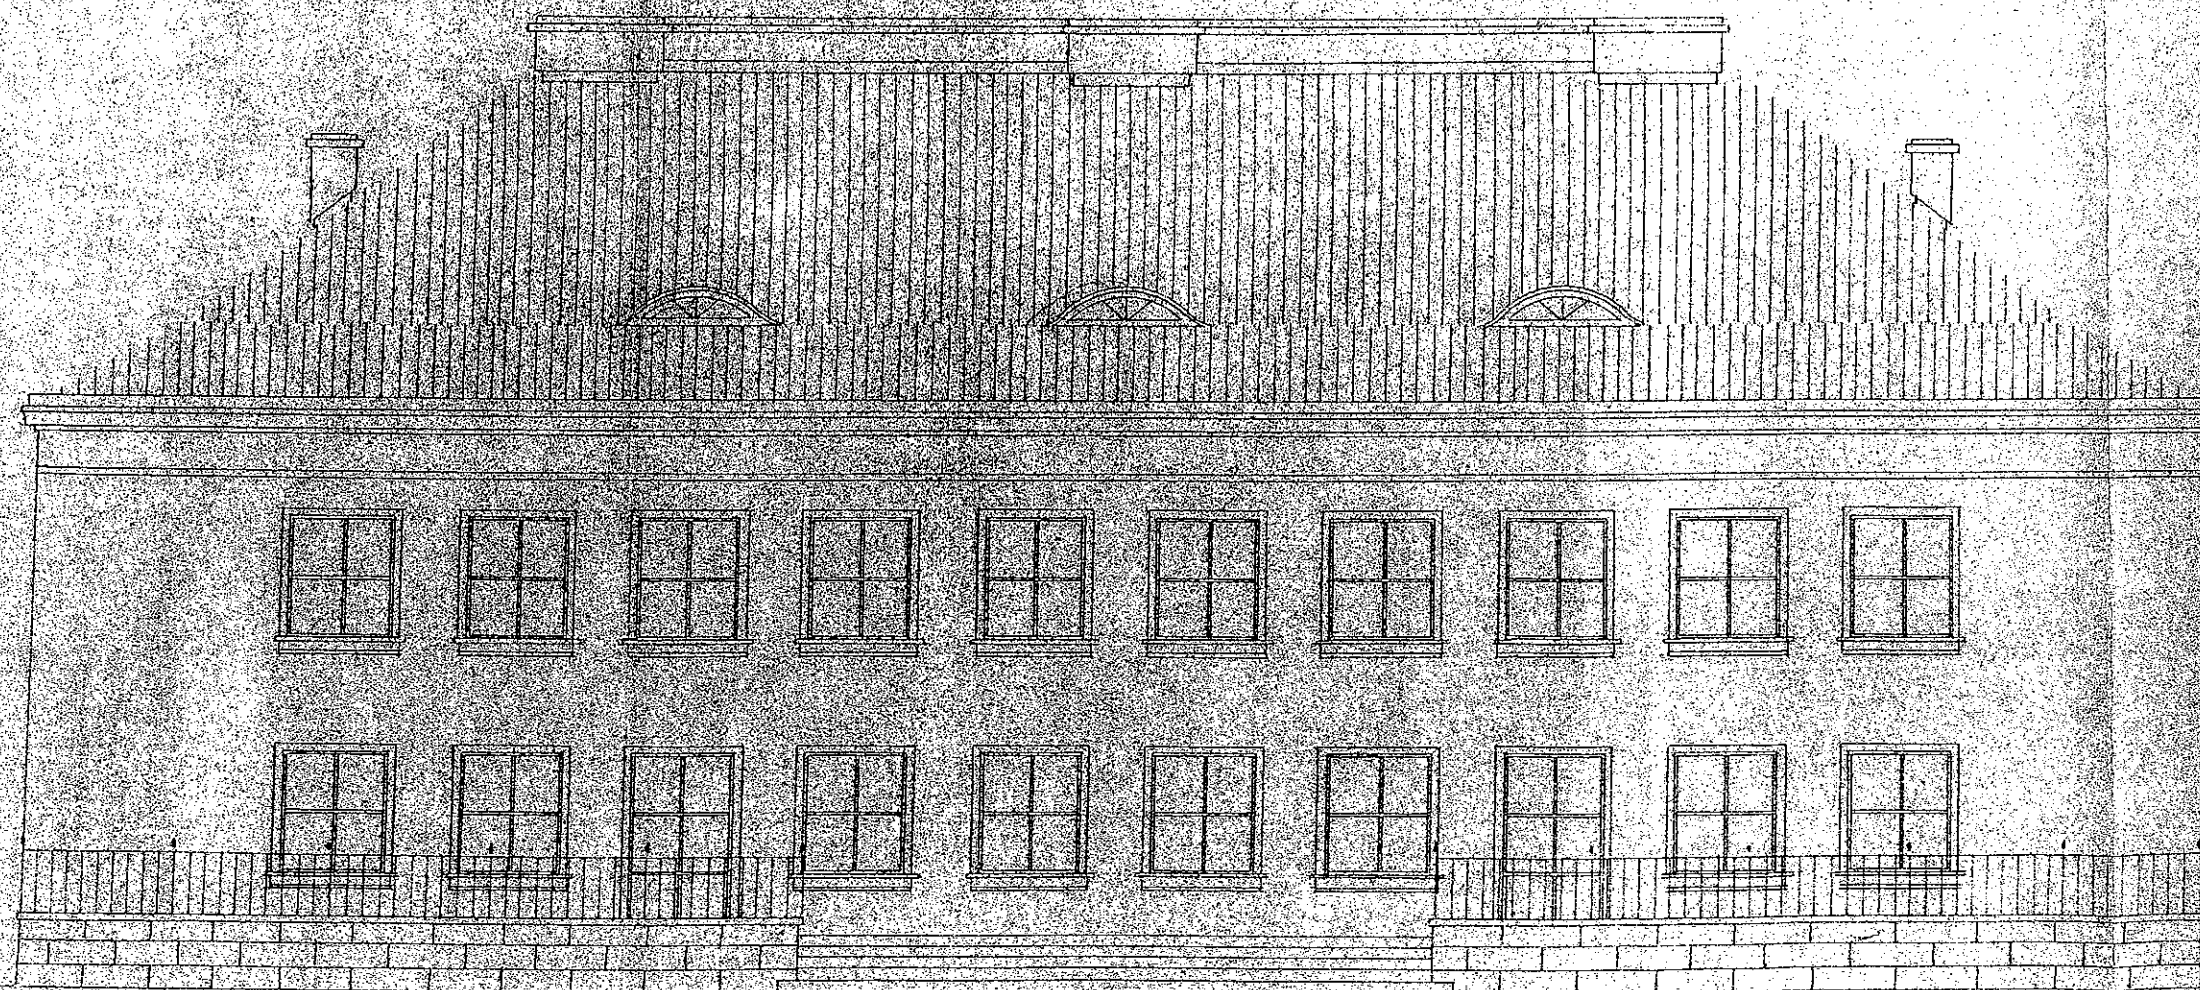

ELEWACJA POŁUDNIOWA 1:100

Nazwa rysunku Elewacja południowa			Skala 1:100 Podpis
Inwestor	Urząd m. st. Warszawy Dzielnicy Praga-Południe ul. Grochowska 274 03-841 Warszawa		
Obiekt	Przedszkole Nr 211 Warszawa ul. Dąbrówki 20	Branża BUDOWLANA	Nr rysunku 2

PRZEKROJ PRZYZ KL. 5

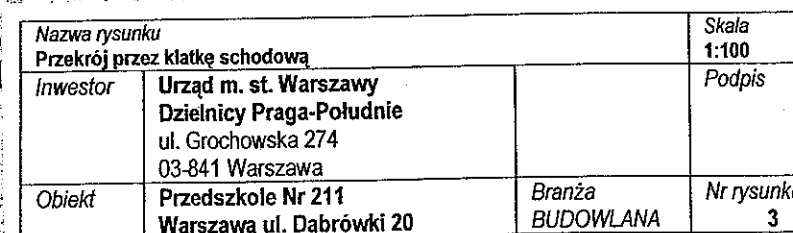

2750

Przedszkole

Projekt podstawowy

1-100

A-54


inz. arch. 31 inz. arch. 31
P. Turczynowicz 1000 — P. Turczynowicz 1000 22. x. 54

22. x. 54

2 Pavlenko 9 inc arch. Mt. Melelski inc arch. Maczowski

Pravoslavni

11

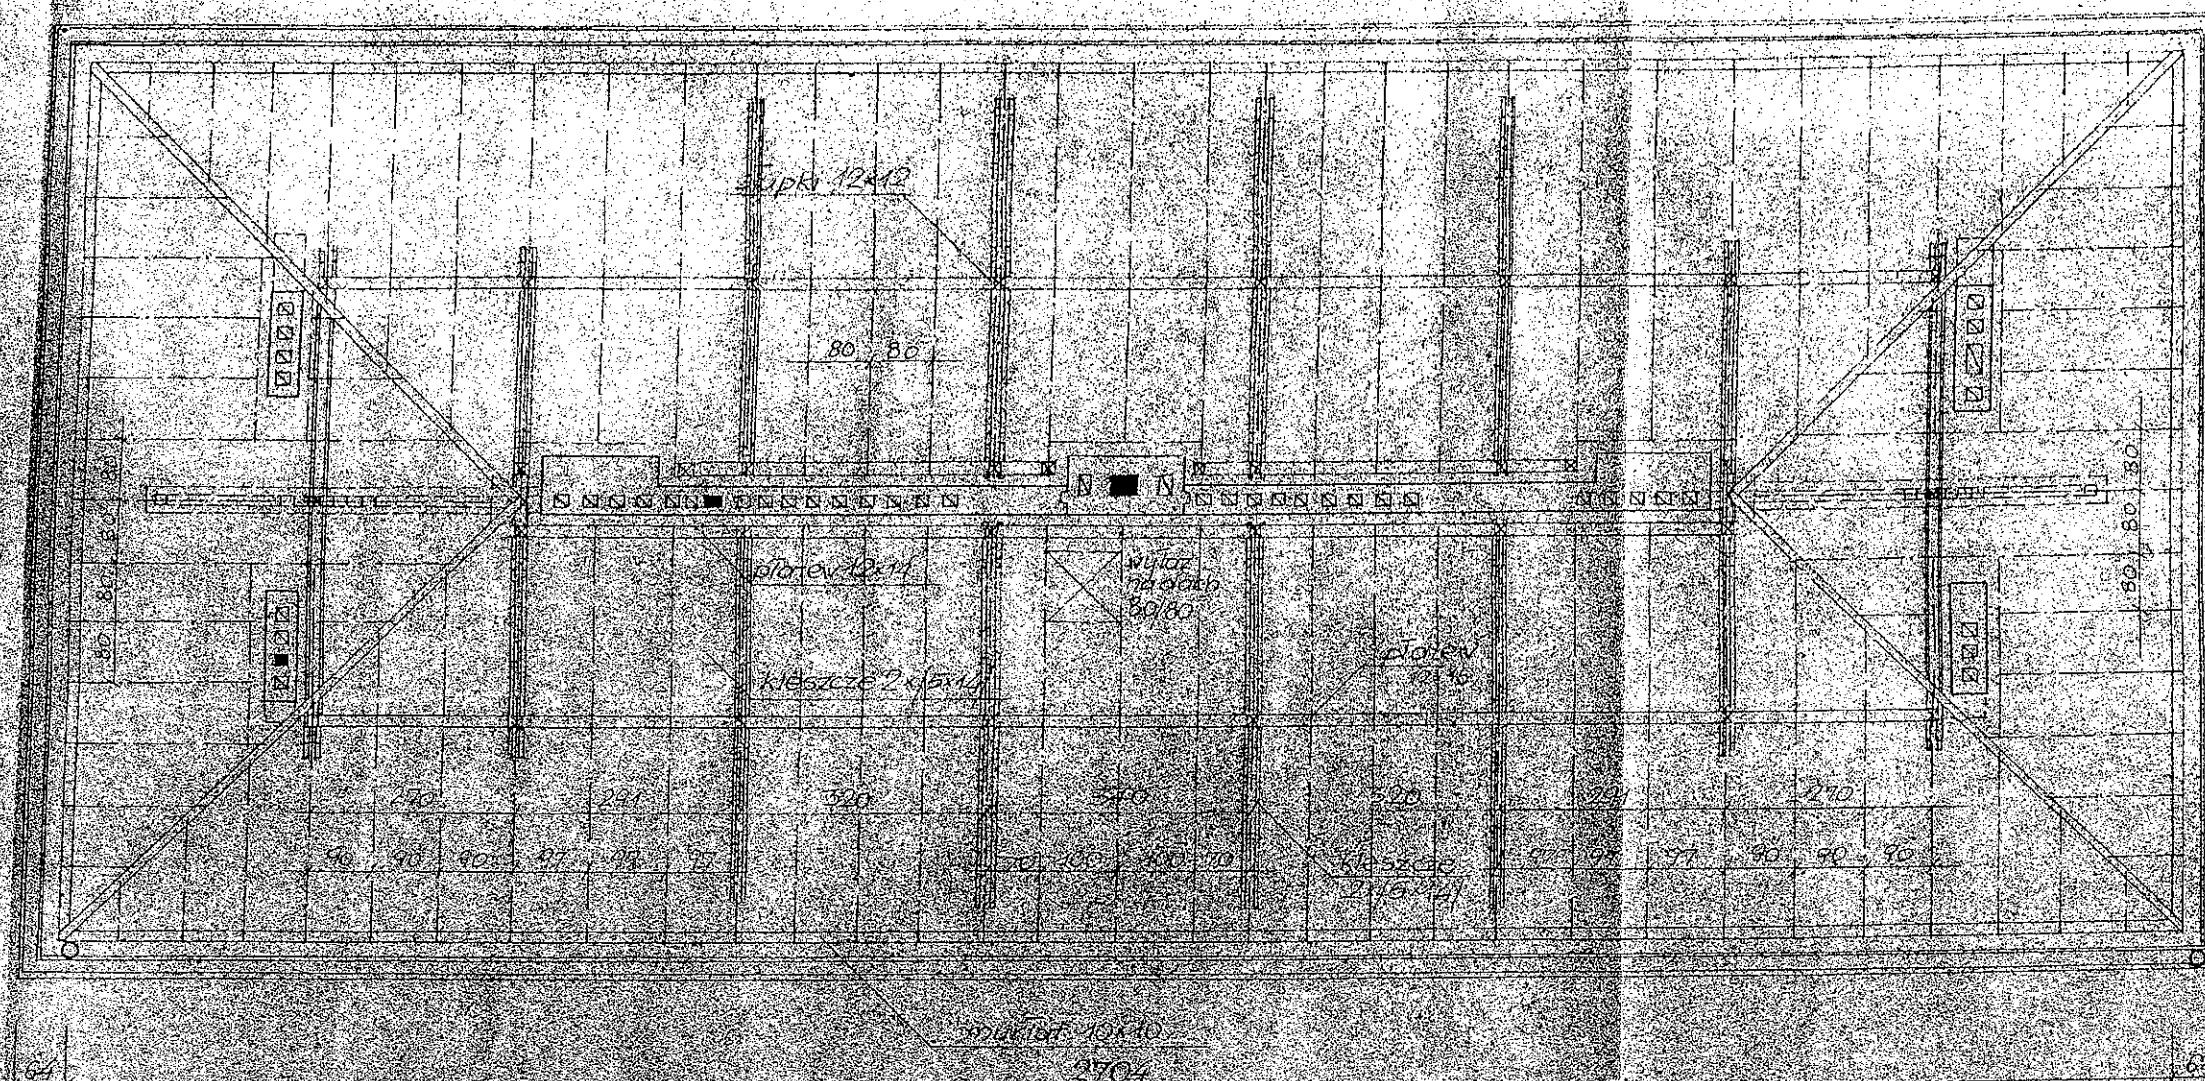

RZUT WIĘZBY DACHOWEJ

Nazwa rysunku Rzut więzby dachowej		Skala 1:100	
Inwestor	Urząd m. st. Warszawy dla Dzielnicy Praga ul. Grochowska 274 03-841 Warszawa	Branża BUDOWLANA	Nr rysunku 4
Obiekt	Przedszkole Nr 211 Warszawa ul. Dąbrówki 20		

Projekt po

A-51

inz. arch. P. Turczynowicz
P. Turczynowicz

inz. g. Z. Pawlowski
Z. Pawlowski