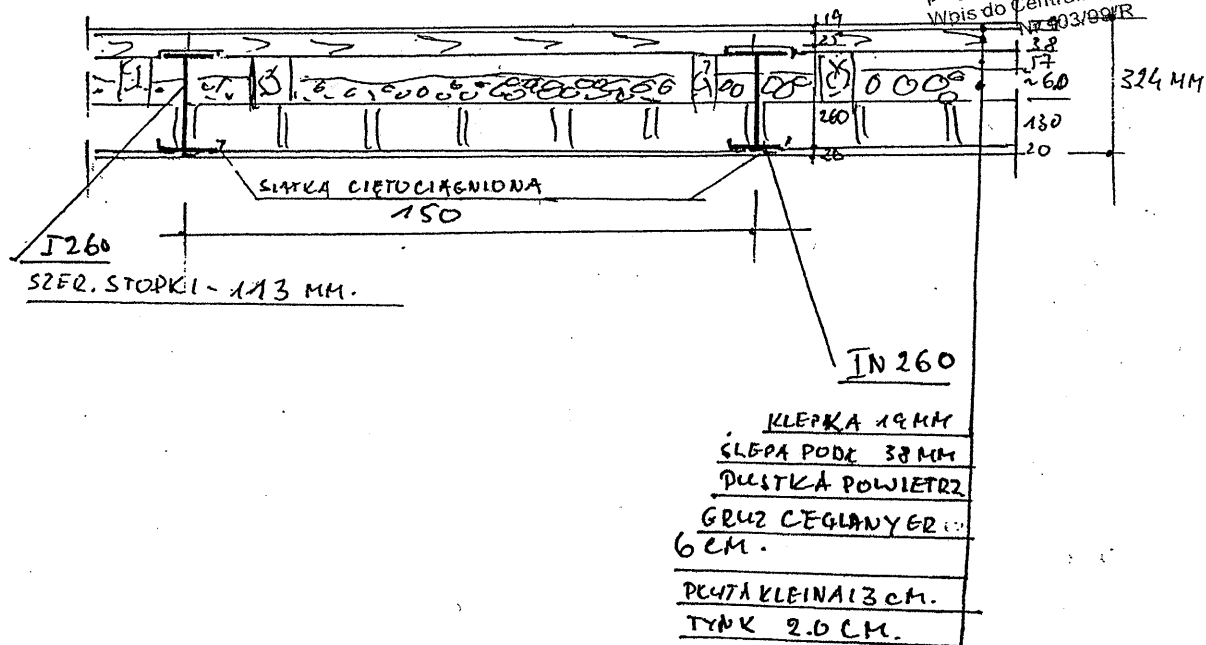


Nazwa rysunku Rzut III piętra – str. prawa			Skala 1:100
Inwestor	Urząd m. st. Warszawy Dzielnicy Praga-Południe ul. Grochowska 274 03-841 Warszawa		Podpis
Obiekt	Zespół Szkół Nr 12 Warszawa ul. Siennicka 15	Branża BUDOWLANA	Nr rysunku 2

PRZEKRÓT PRZEZ STROP SALI
LEKCYJNEJ.

1:20

MARIAN ADAM SKOWRON
mgr inż. budowlany
RZECZOSZNAWCA BUDOWLANY
w specjalności konstrukcyjno-budowlanej
projektowanie i wykonawstwo
Wpis do Centralnego Rejestru
03/99/R

UWAGA:


DOWYMIANY SĄ NASTĘPUJĄCE WARSTWY

- KLEPKA
- ŚLEPA PODŁOGA
- GRUZ CEGLANY

Nazwa rysunku Remont podłóg (Ekspertyza – przekrój przez strop)			Skala 1:20
Inwestor	Urząd m. st. Warszawy dla Dzielnicy Praga-Południe ul. Grochowska 274 03-841 Warszawa		Podpis
Obiekt	Zespół Szkół Nr 12 Warszawa ul. Siennicka 15	Branża BUDOWLANA	Nr rysunku 3

WYTYCZNE WYKONANIA NOWEJ POSADZKI

MARIAN ADAM SKOWRON
mgr inż. budownictwa i
RZECZOZNAWCA BUDOWLANY
w specjalności konstrukcyjno-budowlanej
projektowanie i wykonawstwo
Wpis do Centralnego Rejestru
Nr 103/99/R

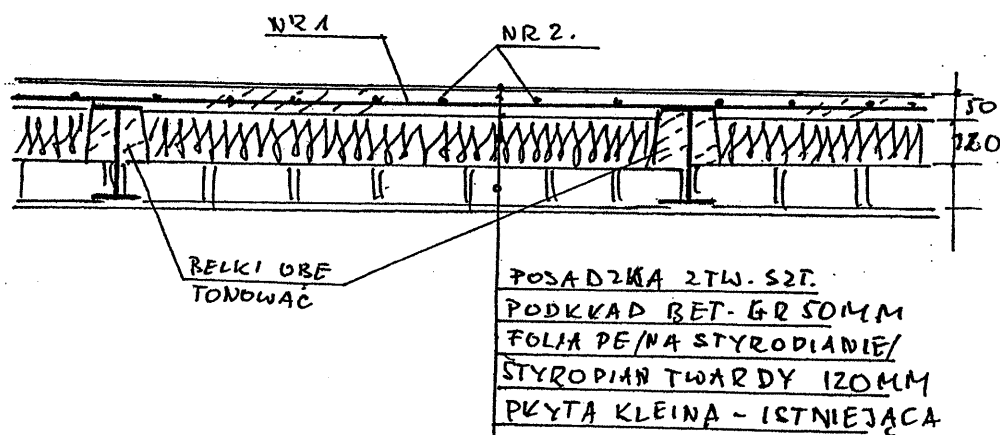

PRĘTY NR 1. $\phi 6$ CO 8.5 CM LUB $\phi 8$ CO 13 CM.
NR 2 $\phi 6$ LUB $\phi 8$ CO 20 CM.

UWAGA: PODOBNĄ ZASADĘ WYMIANY WYKONAĆ
W KORYTARZU I P.

Nazwa rysunku Remont podłóg (Ekspertyza – wytyczne wykonania posadzki)			Skala 1:20
Inwestor	Urząd m. st. Warszawy Dzielnicy Praga-Południe ul. Grochowska 274 03-841 Warszawa		Podpis
Obiekt	Zespół Szkół Nr 12 Warszawa ul. Siennicka 15	Branża BUDOWLANA	Nr rysunku 4