


18 cm { 2.0
4.0
7.0
5.0 } przelusj podłogi

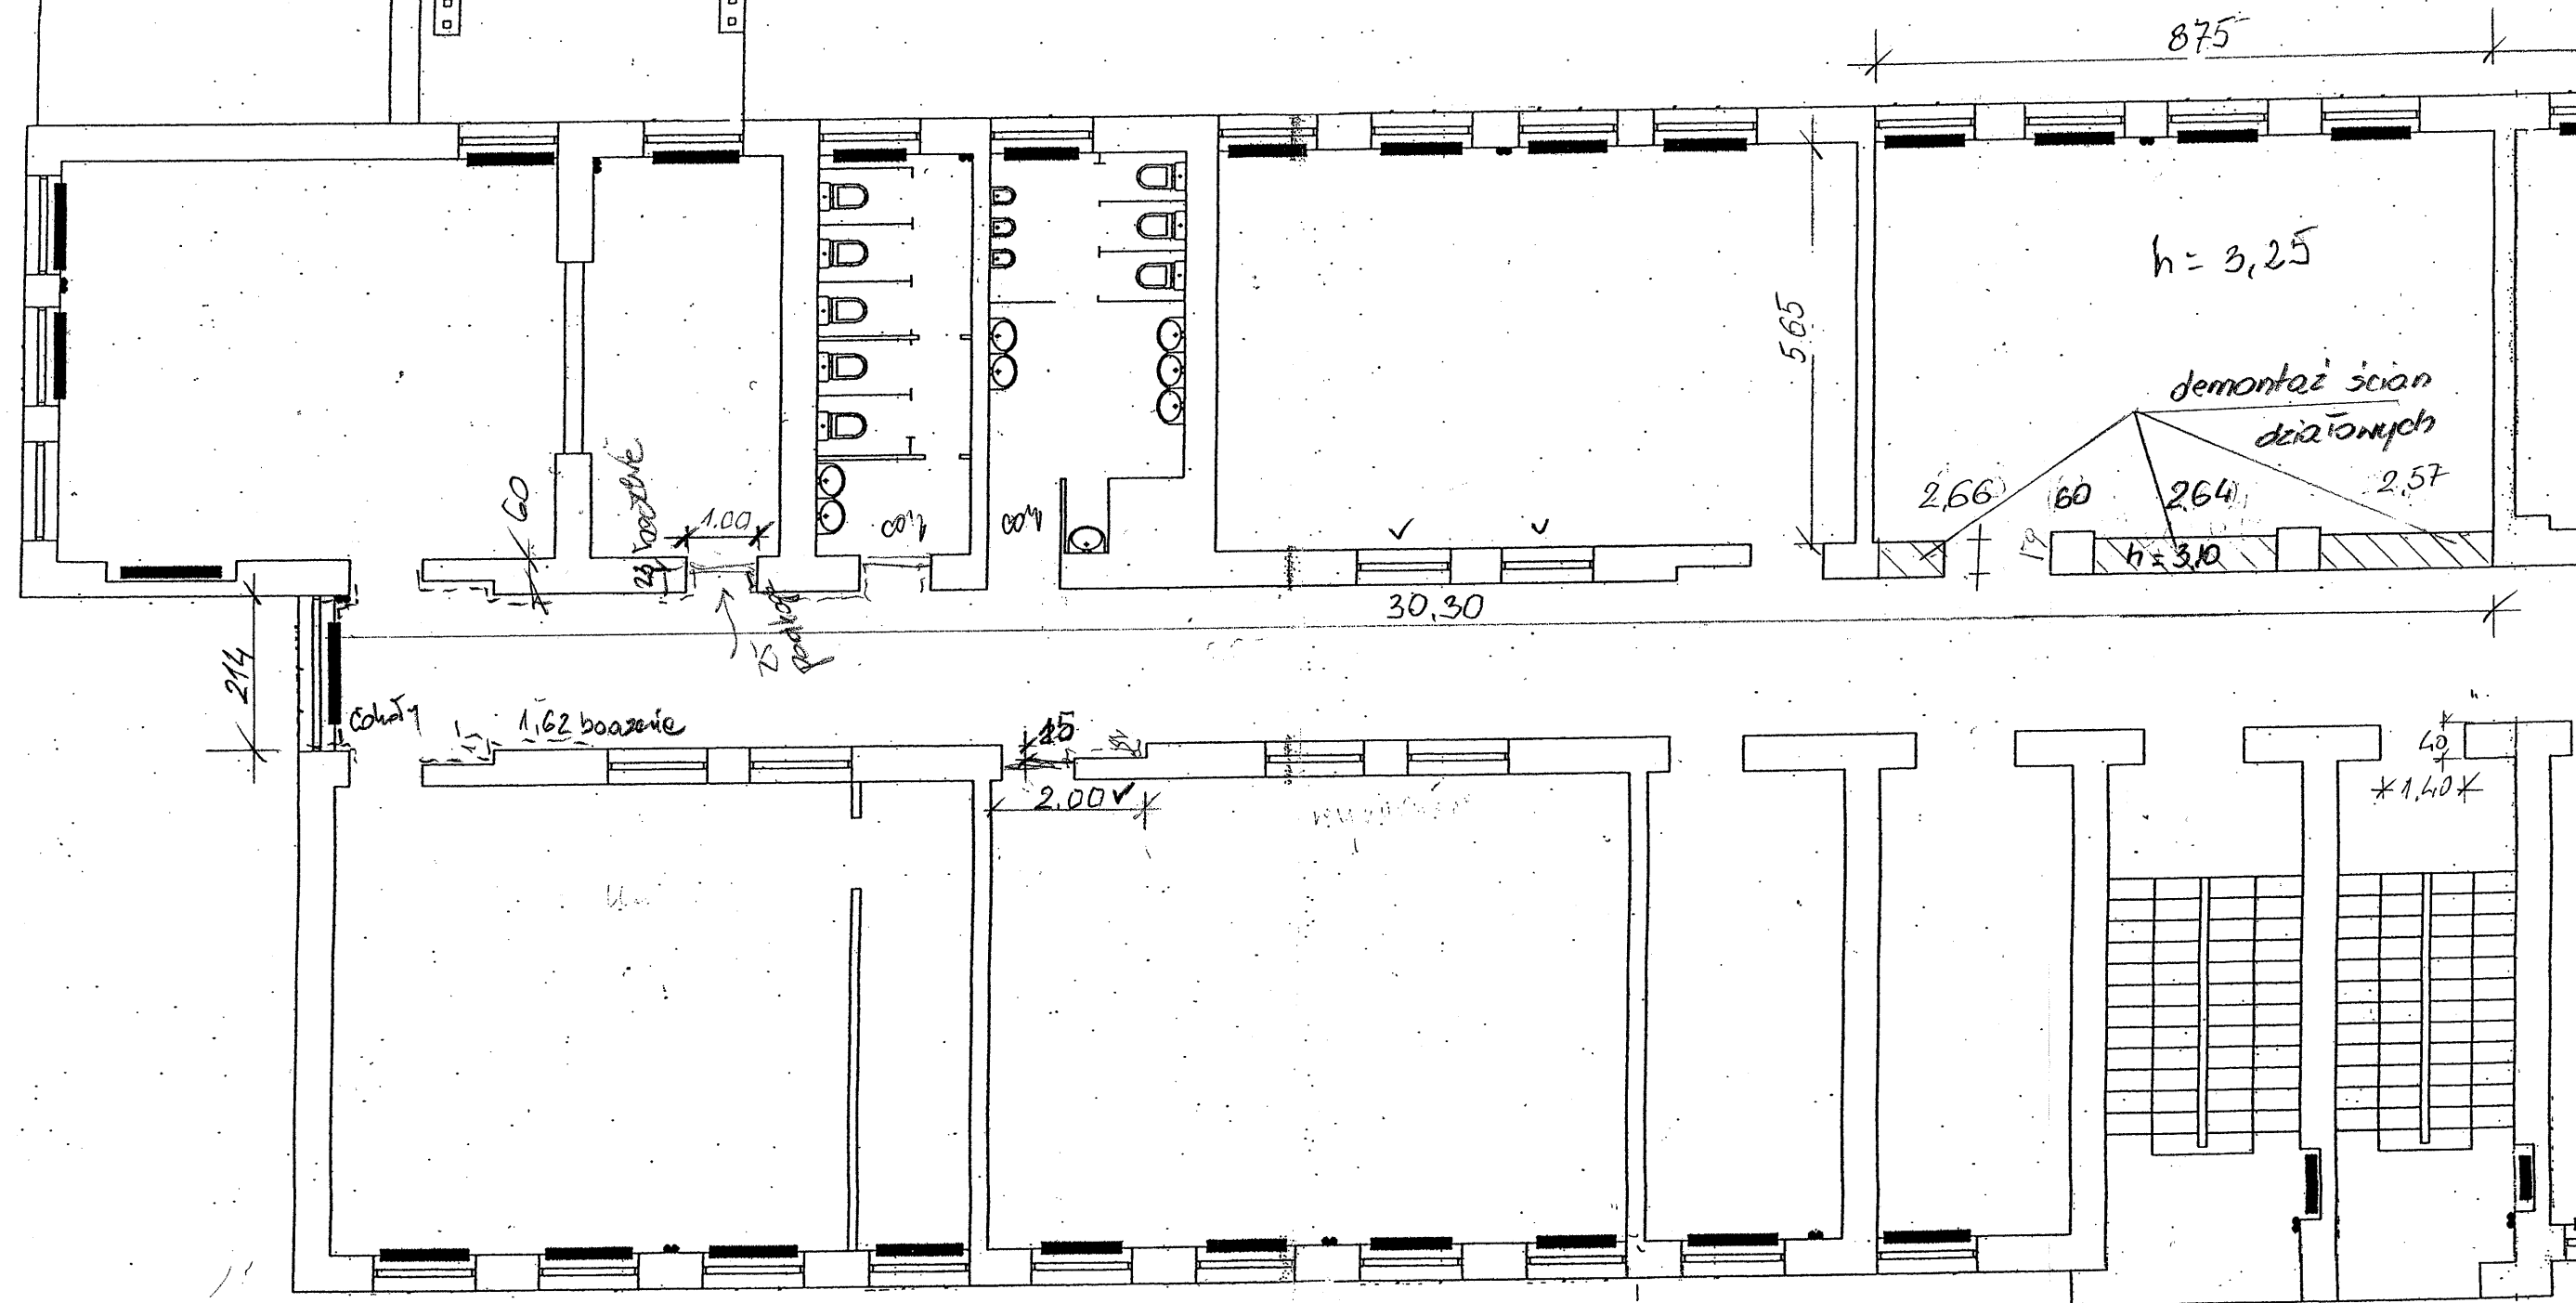

Nazwa rysunku Rzut III piętra – str. lewa		Skala 1:100	
Inwestor	Urząd m. st. Warszawy dla Dzielnicy Praga-Południe ul. Grochowska 274 03-841 Warszawa	Branża BUDOWLANA	Podpis
Obiekt	Zespół Szkół Nr 12 Warszawa ul. Siennicka 15		Nr rysunku 1