



ROZWINIĘCIE KANALIZACJI SANITARNEJ

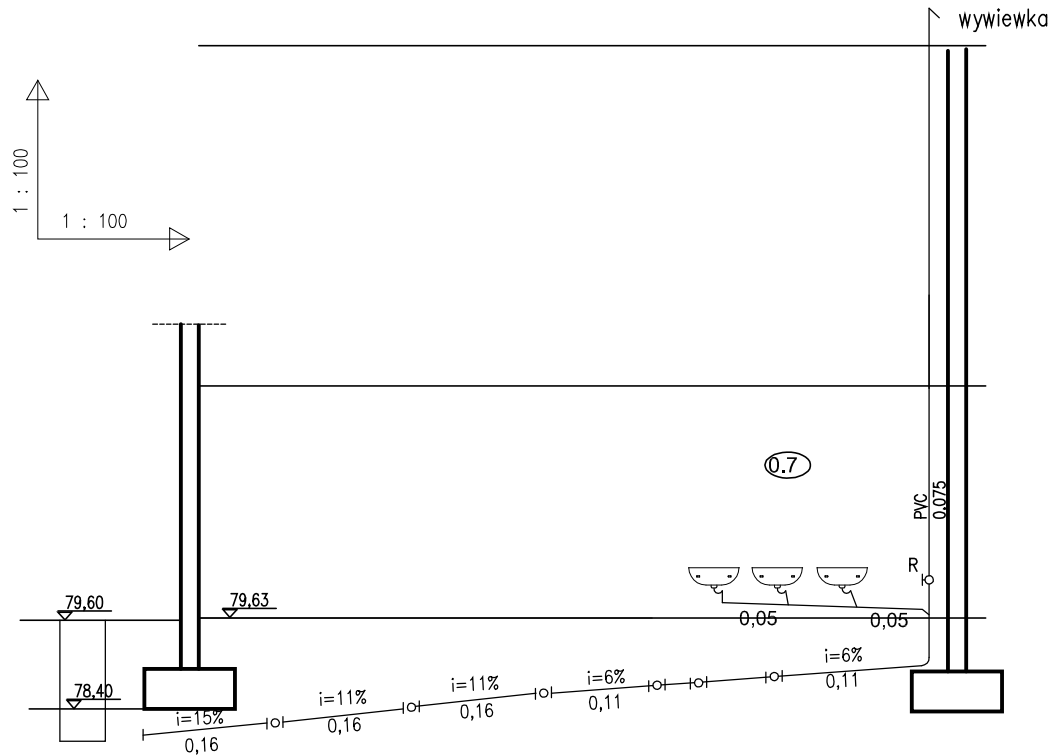

ROZWINIĘCIE KANALIZACJI SANITARNEJ

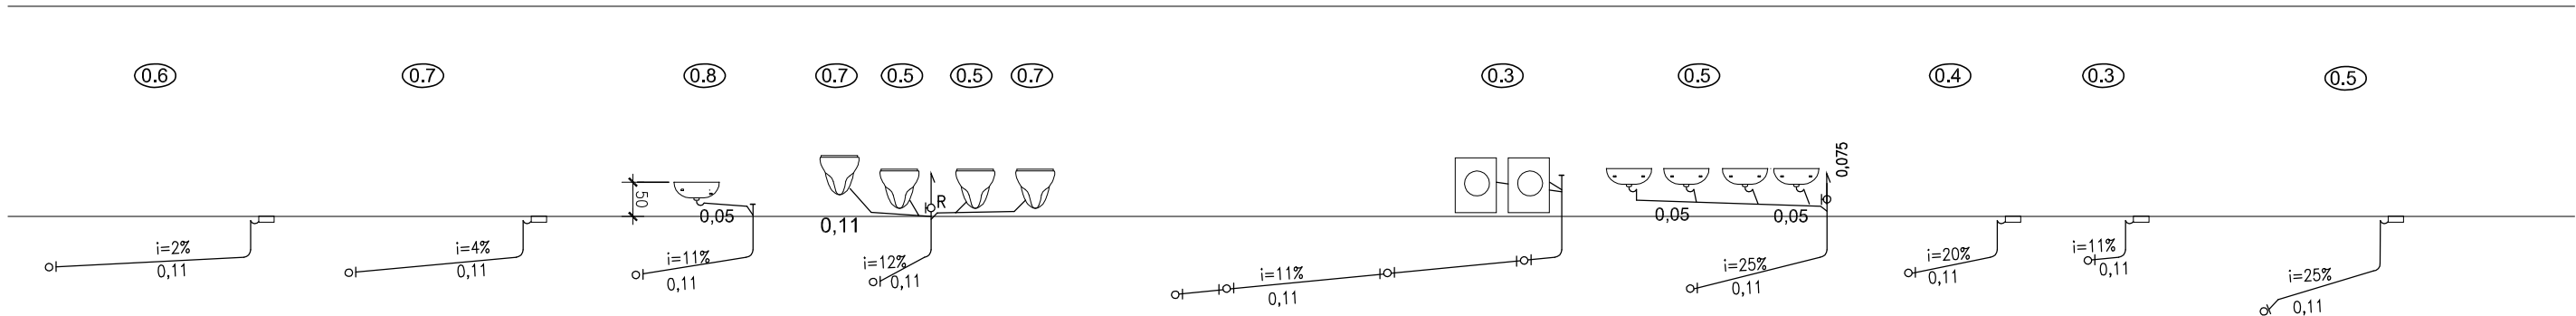

0,00	proj. st PVC 600	78,03	78,19	78,27	78,46	78,66	78,85	78,94	78,97	79,03	78,97	79,03	78,94	79,03	78,85	79,03	78,66	79,03	78,46	78,54	78,78	78,98	79,03	78,54	79,03	78,78	79,03	78,98	79,03	78,27	78,83
0,80		1,30	2,55	4,35	6,05	7,55	8,10	9,10	11,10		0,00	2,90	0,00	2,50	0,00	1,70	0,00	0,80	0,00	0,75	3,10	5,10	5,60	0,00	1,95	0,00	1,25	0,00	0,00	0,00	1,65
1	2	3	4	5	6	7	①	7	kr1	6	odw1	5	4	3	8	9	10	8	9	kr2	10	kr3	2	odw2							
S3																															

HALA NA SPRZĘT PŁYWAJĄCY
Z CZĘŚCIĄ ZAPLECZOWĄ
dla Międzyszkolnego Ośrodka Sportowego Nr 2
ul. Warszawska 21, Zegrze
dz. nr ew. 138/2, 139 obręb Zegrze Południowe
ETAP: PROJEKT BUDOWLANO-WYKONAWCZY

INWESTOR:
Miasto Stołeczne Warszawa
Dzielnica Praga Południe
ul. Grochowska 274, 03-841 Warszawa

Woźnicki, Zdanowicz
ARCHITEKCI
02-555 Warszawa, Al. Niepodległości 157 lok.6

AUTORZY:

Projekt:	mgr inż. Maria Ignaczewska nr upr. St-121/86	
Sprawdz:	mgr inż. Roman Strzelczyk nr upr. RINB-VI-U-7342/61/98	

ROZWINIĘCIE KANALIZACJI
SANITARNEJ

branża:	SANITARNA		S-04
data:	luty 2014	skala: 1:100	