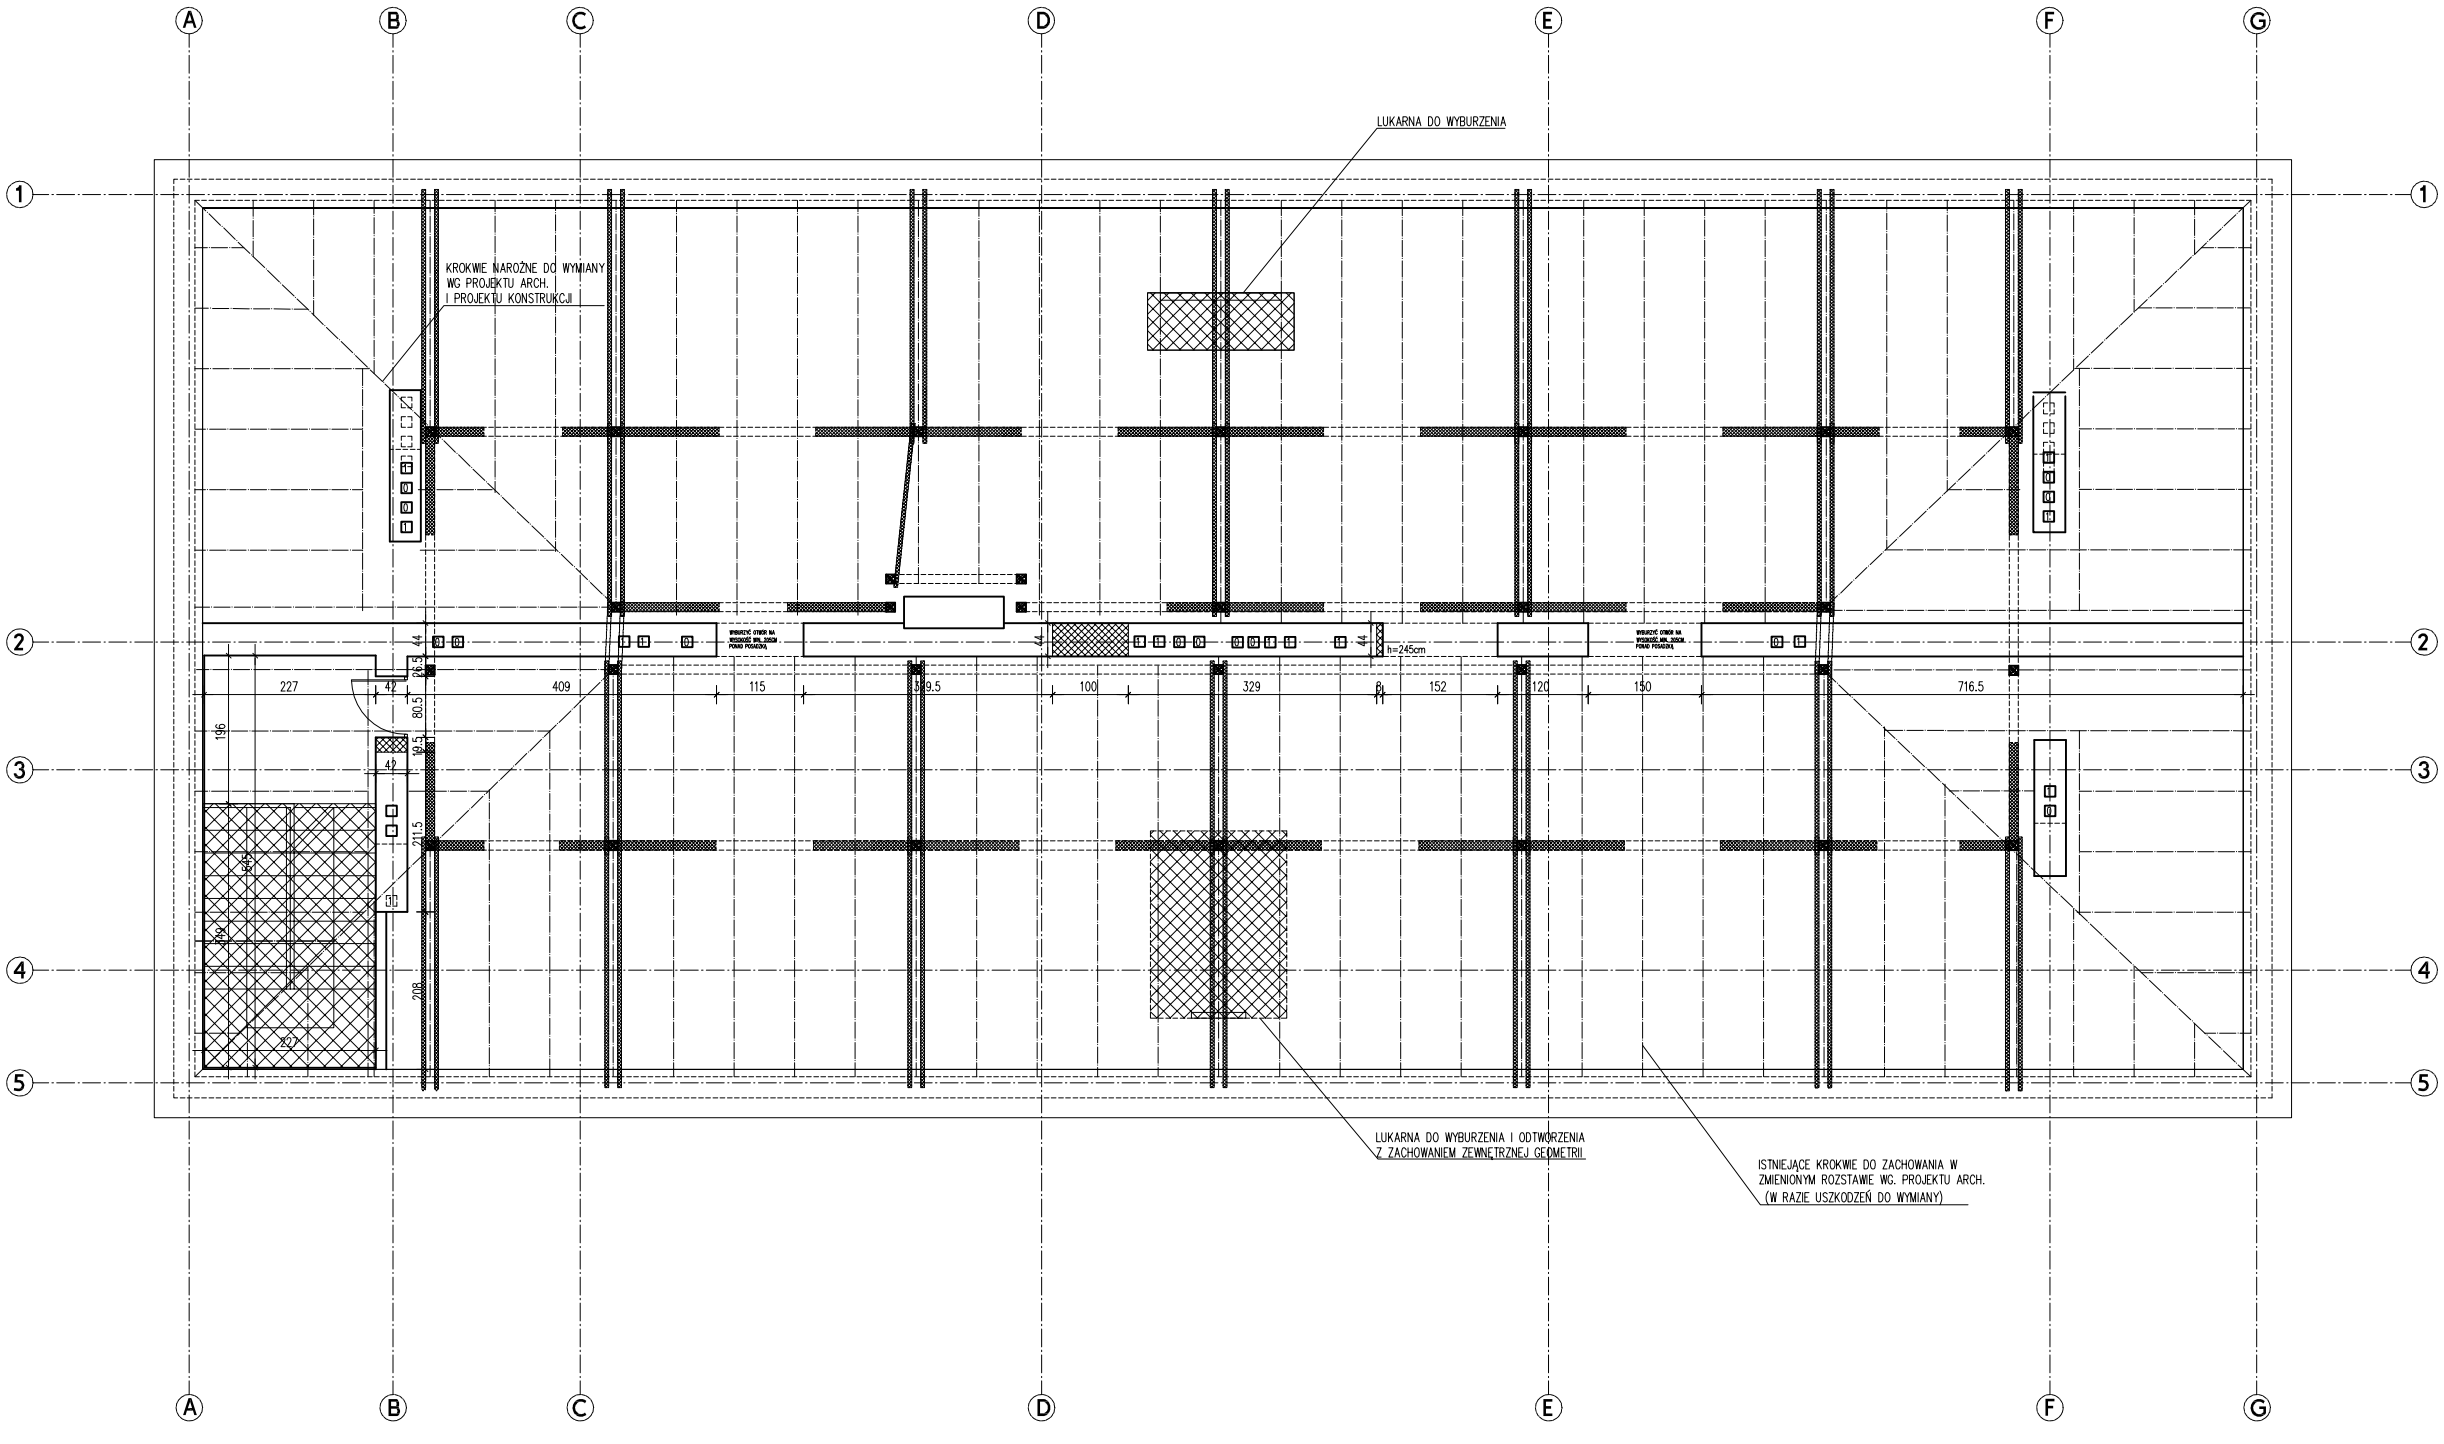


WYBURZENIA FRAGMENTÓW WIĘZBY DACHOWEJ

WYBURZENIA ŚCIAN

WYBURZENIA LUKARN

WYBURZENIA KLATEK SCHODOWYCH

WYBURZENIA STROPÓW

RYSUNKU SĄ WŁASNOŚCIĄ PRACOWNI ARCHITEKTURY I URBANISTYKI RAFAŁ MAZUR
NINIEJSZY RYSUNEK JEST WYDANY POD WARUNKIEM IŻ NIE BĘDZIE KOPIOWANY, ANI UDOSTĘPNIANY BEZ UZGODNIENIA Z PA+U RAFAŁ MAZUR.
NIE NALEŻY ODMIERZAĆ WYMIARÓW Z RYSUNKU ANI TEŻ UŻYWAĆ GO JAKO SZABLONU.
PRZED PRZYSTĄPIENIEM DO PRAC BUDOWLANYCH WSZYSTKIE WYMIARY NALEŻY SPRAWDZIĆ W NATURZE. W PRZYPADKU STWIERDZENIA NIEZGODNOŚCI NALEŻY ZWRÓCIĆ SIĘ DO PROJEKTANTA.
W PRZYPADKU ROZBIEŻNOŚCI WYMIAROWYCH POMIĘDZY RYSUNKAMI DETALI I CAŁOŚCI PROJEKTOWANEGO ELEMENTU PODSTAWĄ WYMIAROWANIA SĄ RYSUNKI DETALI.

PRACOWNIA ARCHITEKTURY I URBANISTYKI RAFAŁ MAZUR

Ul. Radna 10/12
00-341 Warszawa
tel./fax (22)8289900
pracownia@rafalmazur.pl

PROJEKT:

Modernizacja poddasza w Przedszkolu Nr 211
przy ul. Dąbrówki 20 w Warszawie

INWESTOR:

Miasto stołeczne Warszawa
Dzielnica Praga-Południe
ul. Grochowska 274
03-841 Warszawa

zespół autorski:

| | |
|---|---|
| arch. RAFAŁ MAZUR<br>NR UPR. RZ/A-02/07, MA-2127 | |
| arch. AGATA PULCZYŃSKA | |
| arch. KATARZYNA ZASACKA | |
| sprawdzający:<br>arch. DOMINIK GÓRECKI<br>NR UPR. 38/08/DOIA, DS 1265 | |
| | |

| | |
|---|---|
| PROJEKT BUDOWLANY | ARCHITEKTURA |
| Rysunek:<br>WYBURZENIA_RZUT_PODDASZA | Rewizja<br>– |
| | Skala:<br>1:100 |
| Rysunek nr:<br>PD-PB-A-W-R2 | Data:<br>30.03.2015 |
| | Rysował:<br>RM,KZ |