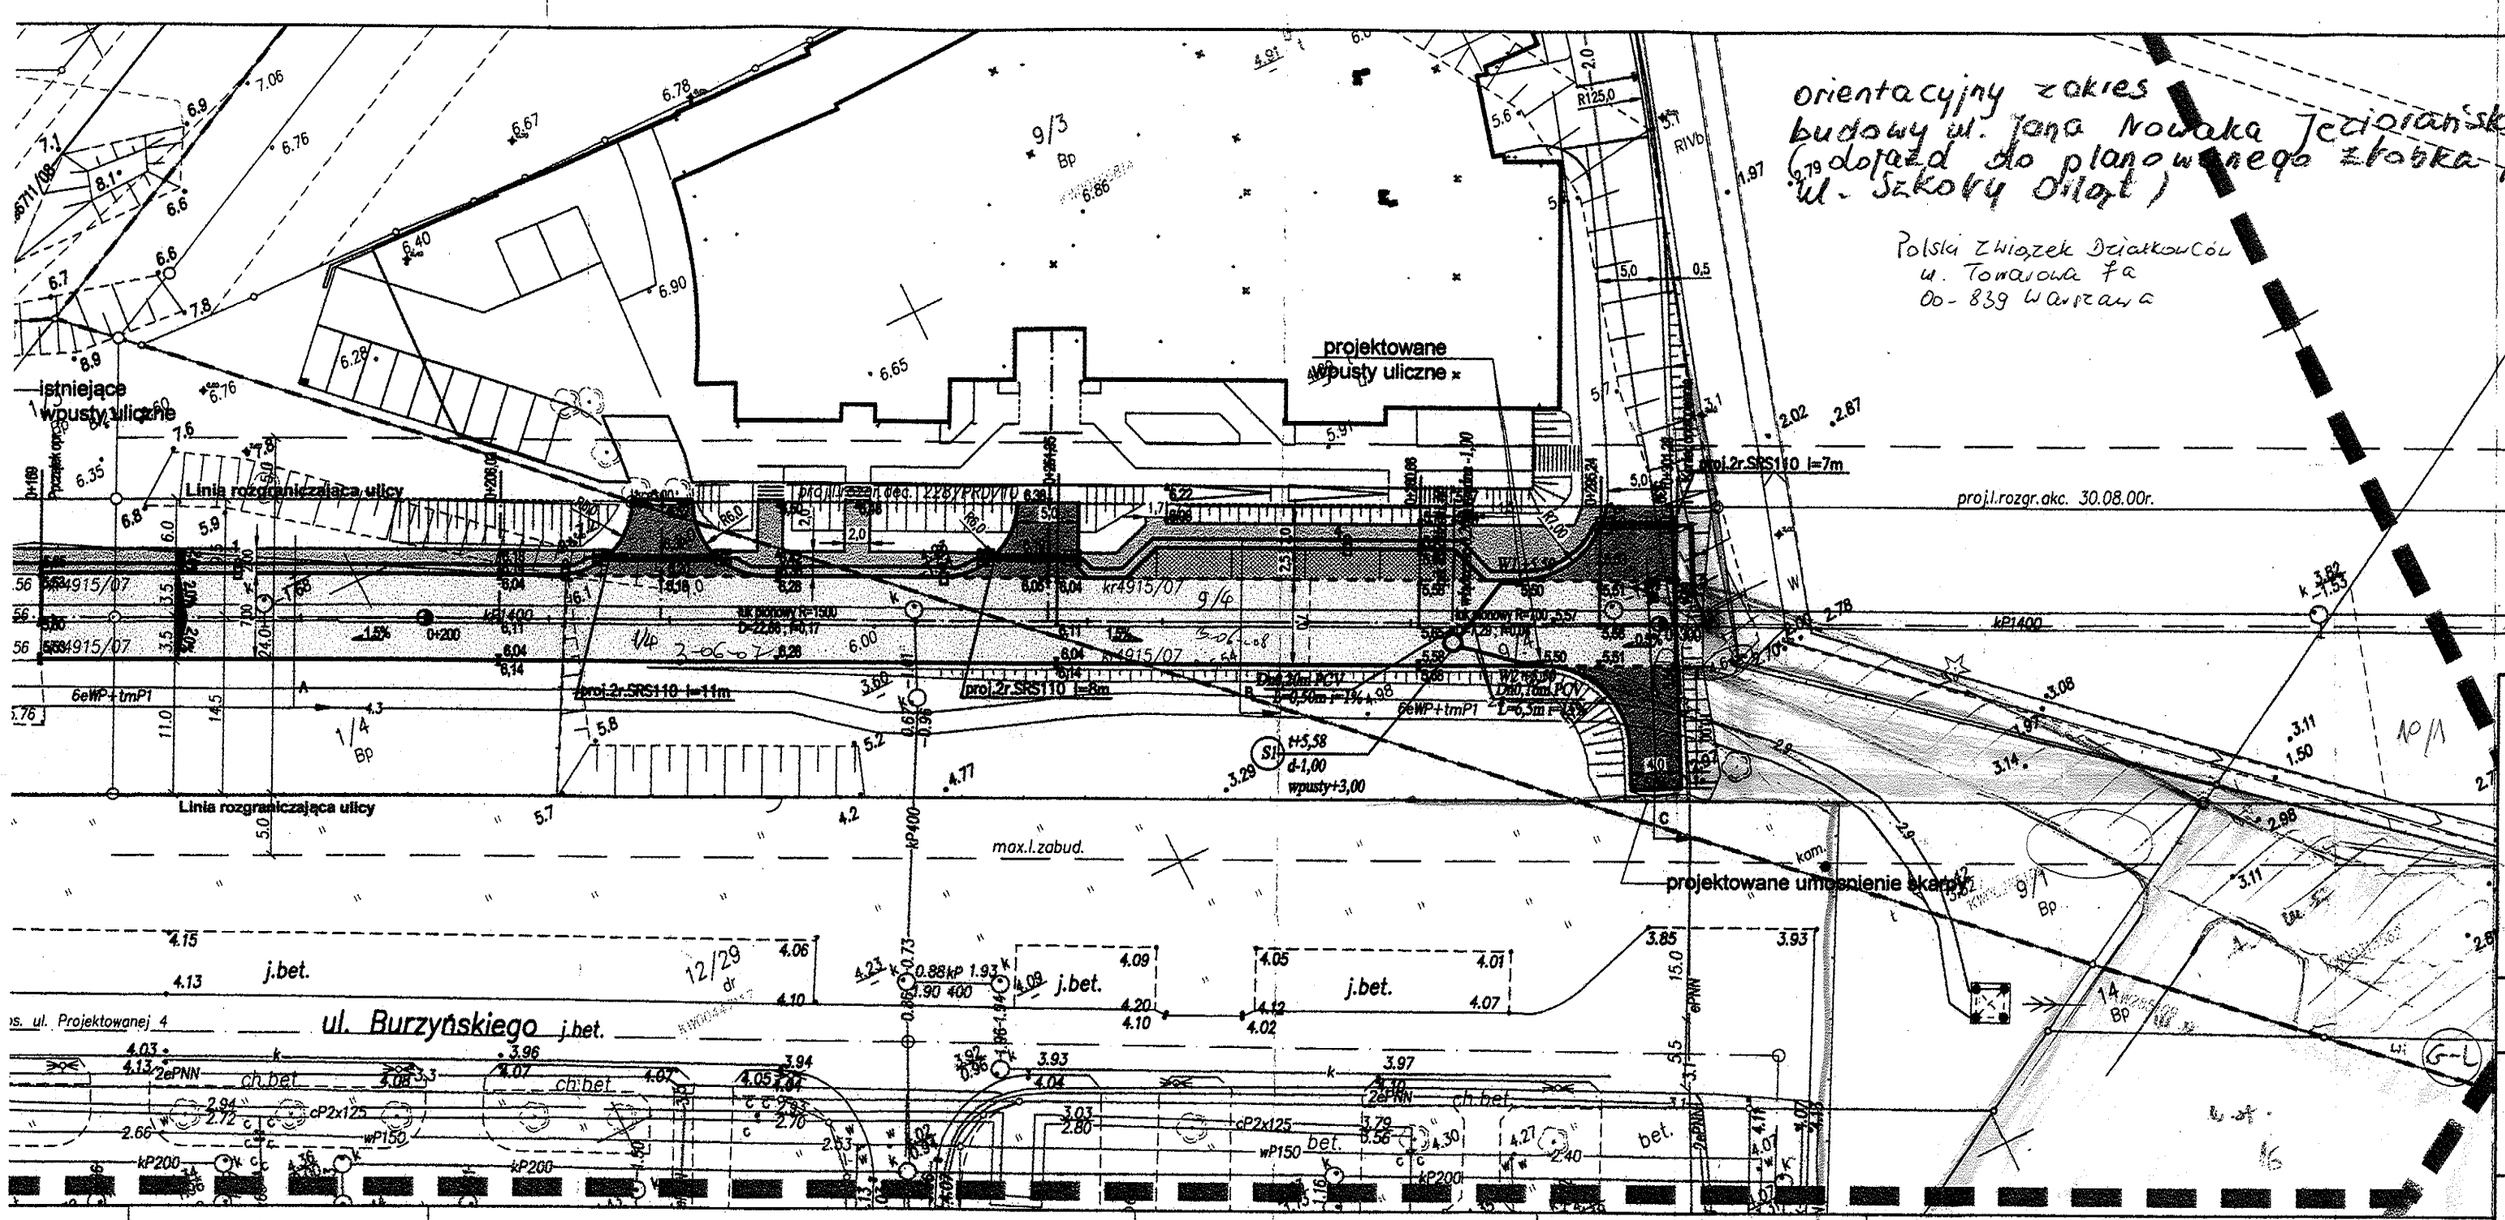

eckim
Południe

ię istnienia
nie wykazanych
napie urządzeń
óre nie były
entaryzacji lub
informacji
anżowych.

/11
1

Niniejszą mapę do projektu wykonano na podstawie mapy zasadniczej w skali 1:500, zeskanowanej dn. 16.06.2011
Zamówienie na wykonanie skanowania nr 288/11

Poświadczam zgodność treści mapy do projektu z treścią mapy zasadniczej zaktualizowanej dn. 8.09.2011r w zakresie oznaczonym linią [redacted] na podstawie dokumentacji przyjętej do pzgik pod nr.: KEM 03.06.07-122/11 w dniu: 20.12.2011 r przez podinspektora Annę Konopkę

Podpis wykonawcy

PREZYDENT MIASTA STOŁECZNEGO WARSZAWY

Ośrodek Dokumentacji Geodezyjnej i Kartograficznej zaświadcza o dopełnieniu przez wykonawcę prac geodezyjnych obowiązku wynikającego z art. 12 ustawy PGiK z 17.05.89r. Dz.U.z 2005r. Nr 240, poz. 2027.

Wykaz oznaczeń stosowanych przy urządzeniach podziemnych :

- osie przewodów u.p. istniejących
- osie przewodów u.p. projektowanych
- krawędzie przewodów u.p. istniejących o średnicy ponad 75 cm
- krawędzie przewodów u.p. projektowanych o średnicy ponad 75 cm

Rz przewody nadziemne
Rn przewody naziemne

Oznaczenie sposobu zainwentaryzowania :

A aparatura wykrywająca
B na podstawie danych branżowych
P pomiarem bezpośrednim

Oznaczenie rodzaju sieci oraz armatury :

w wodociągowej
k kanalizacyjnej
g gazowej
c cieplnej
t telefonicznej
e elektroenergetycznej
et trakcyjnej

Wykaz oznaczeń stosowanych przy opisie funkcji budynku :

p przemysłowy
t transportu lub łączności
h handlowy lub usługowy
s skład lub magazyn
b biurowy
z ochrony zdrowia, opieki socjalnej
m mieszkalny
k kultury, oświaty, kultu religijnego
g gospodarczy
i inny, w tym techn. uzbr. terenu
x nieokreślona
bud w budowie

Zestawienie sekcji :

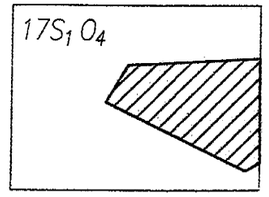

Niniejszy wtórnik mapy do celów projektowych uzupełniono elementami zagospodarowania terenu, które nie podlegają wnoszeniu na zasadniczą mapę miasta st. Warszawy
Układ współrzędnych płaskich: W-wa 25
Układ odniesienia wysokości: "0" Wisły