



Przedszkole Nr. 179 Szafa na łóżeczka - 2 szt.

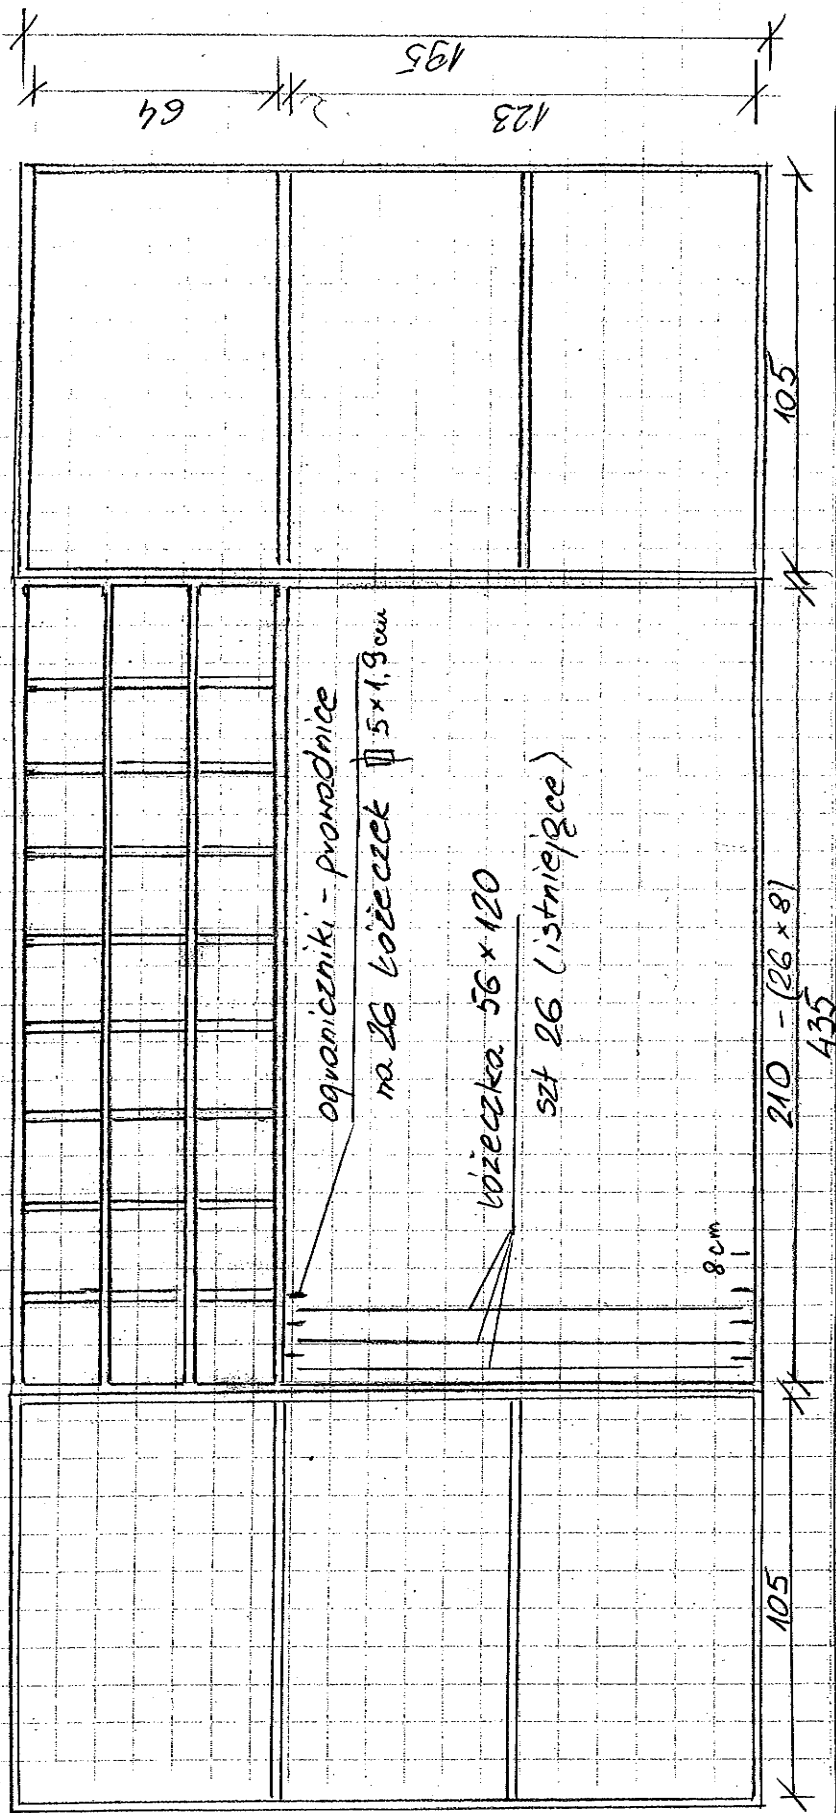

szafa na łóżeczka
60
65
60

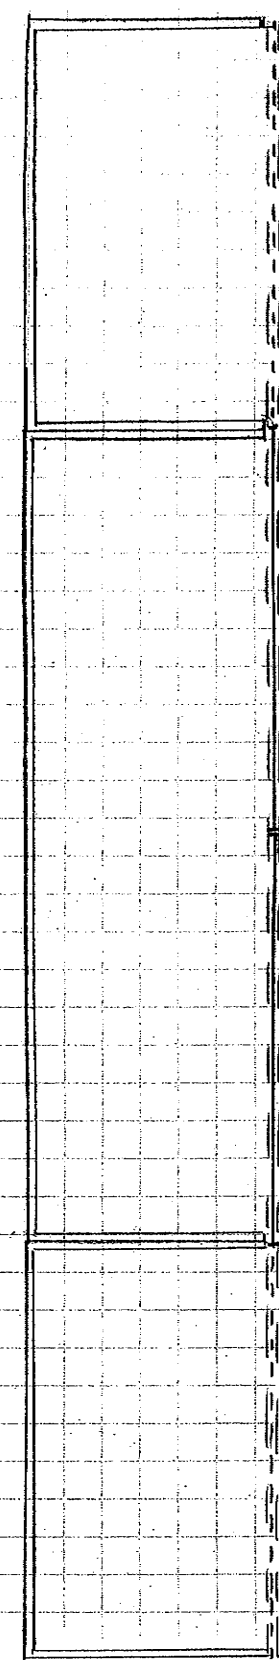

drzwi przesuwne - dwa suzyorka
zachodzące na siebie

Nazwa rysunku		Skala
Rysunek szafy na łóżeczka		1:20
Inwestor	Urząd m. st. Warszawy Dzielnicy Praga-Południe ul. Grochowska 274 03-841 Warszawa	Podpis
Obiekt	Przedszkole Nr 179 ul. Jarocińska 12/14 w Warszawie	Nr rysunku 2
Branża BUDOWLANA		