


Załącznik 4. Projekt koncepcyjny ogrodu edukacyjnego - Patio szkoły podstawowej 185

Rzut z góry

Skala 1:75

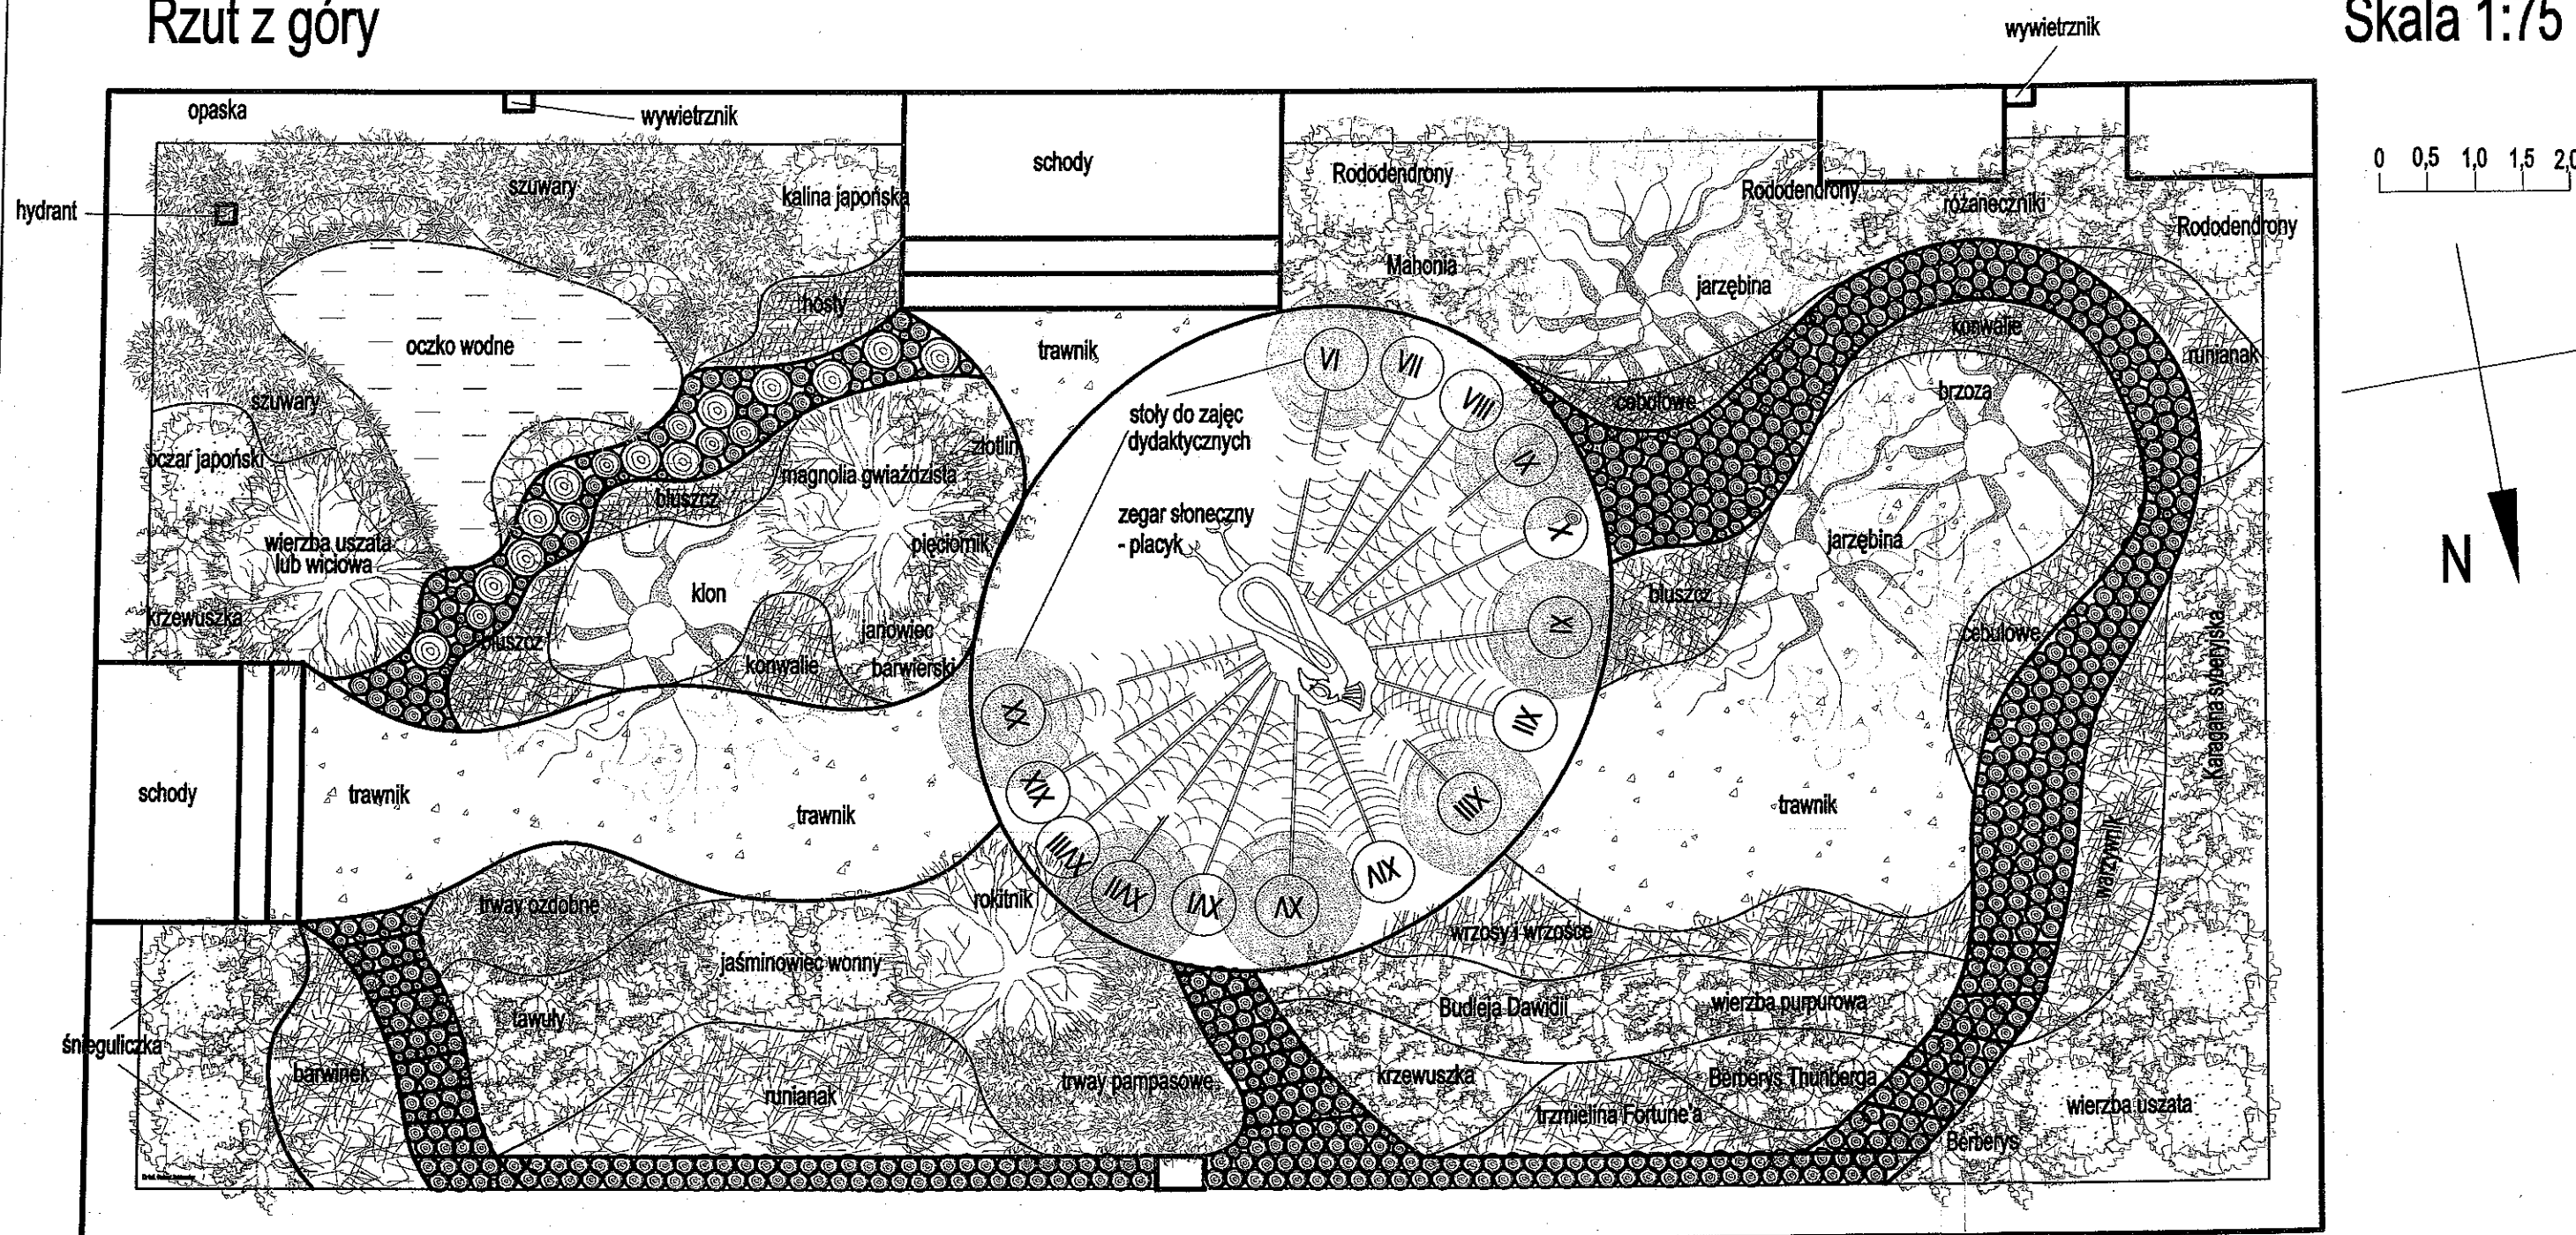

Legenda:

istniejące duże
drzewo liściaste

projektowane
małe drzewo
liściaste 5 m

projektowane
duże krzewy 2-3 m

projektowane
mały krzewy 1 m

projektowane
szuwary, trawy do 1-2 m

projektowana
rośliność wodna


roślinność okrywowa

pnące

Załącznik nr 5 - Projekt koncepcyjny ogrodu edukacyjnego - Supplement "Ogród górski"

Rzut z góry

Skala 1:100

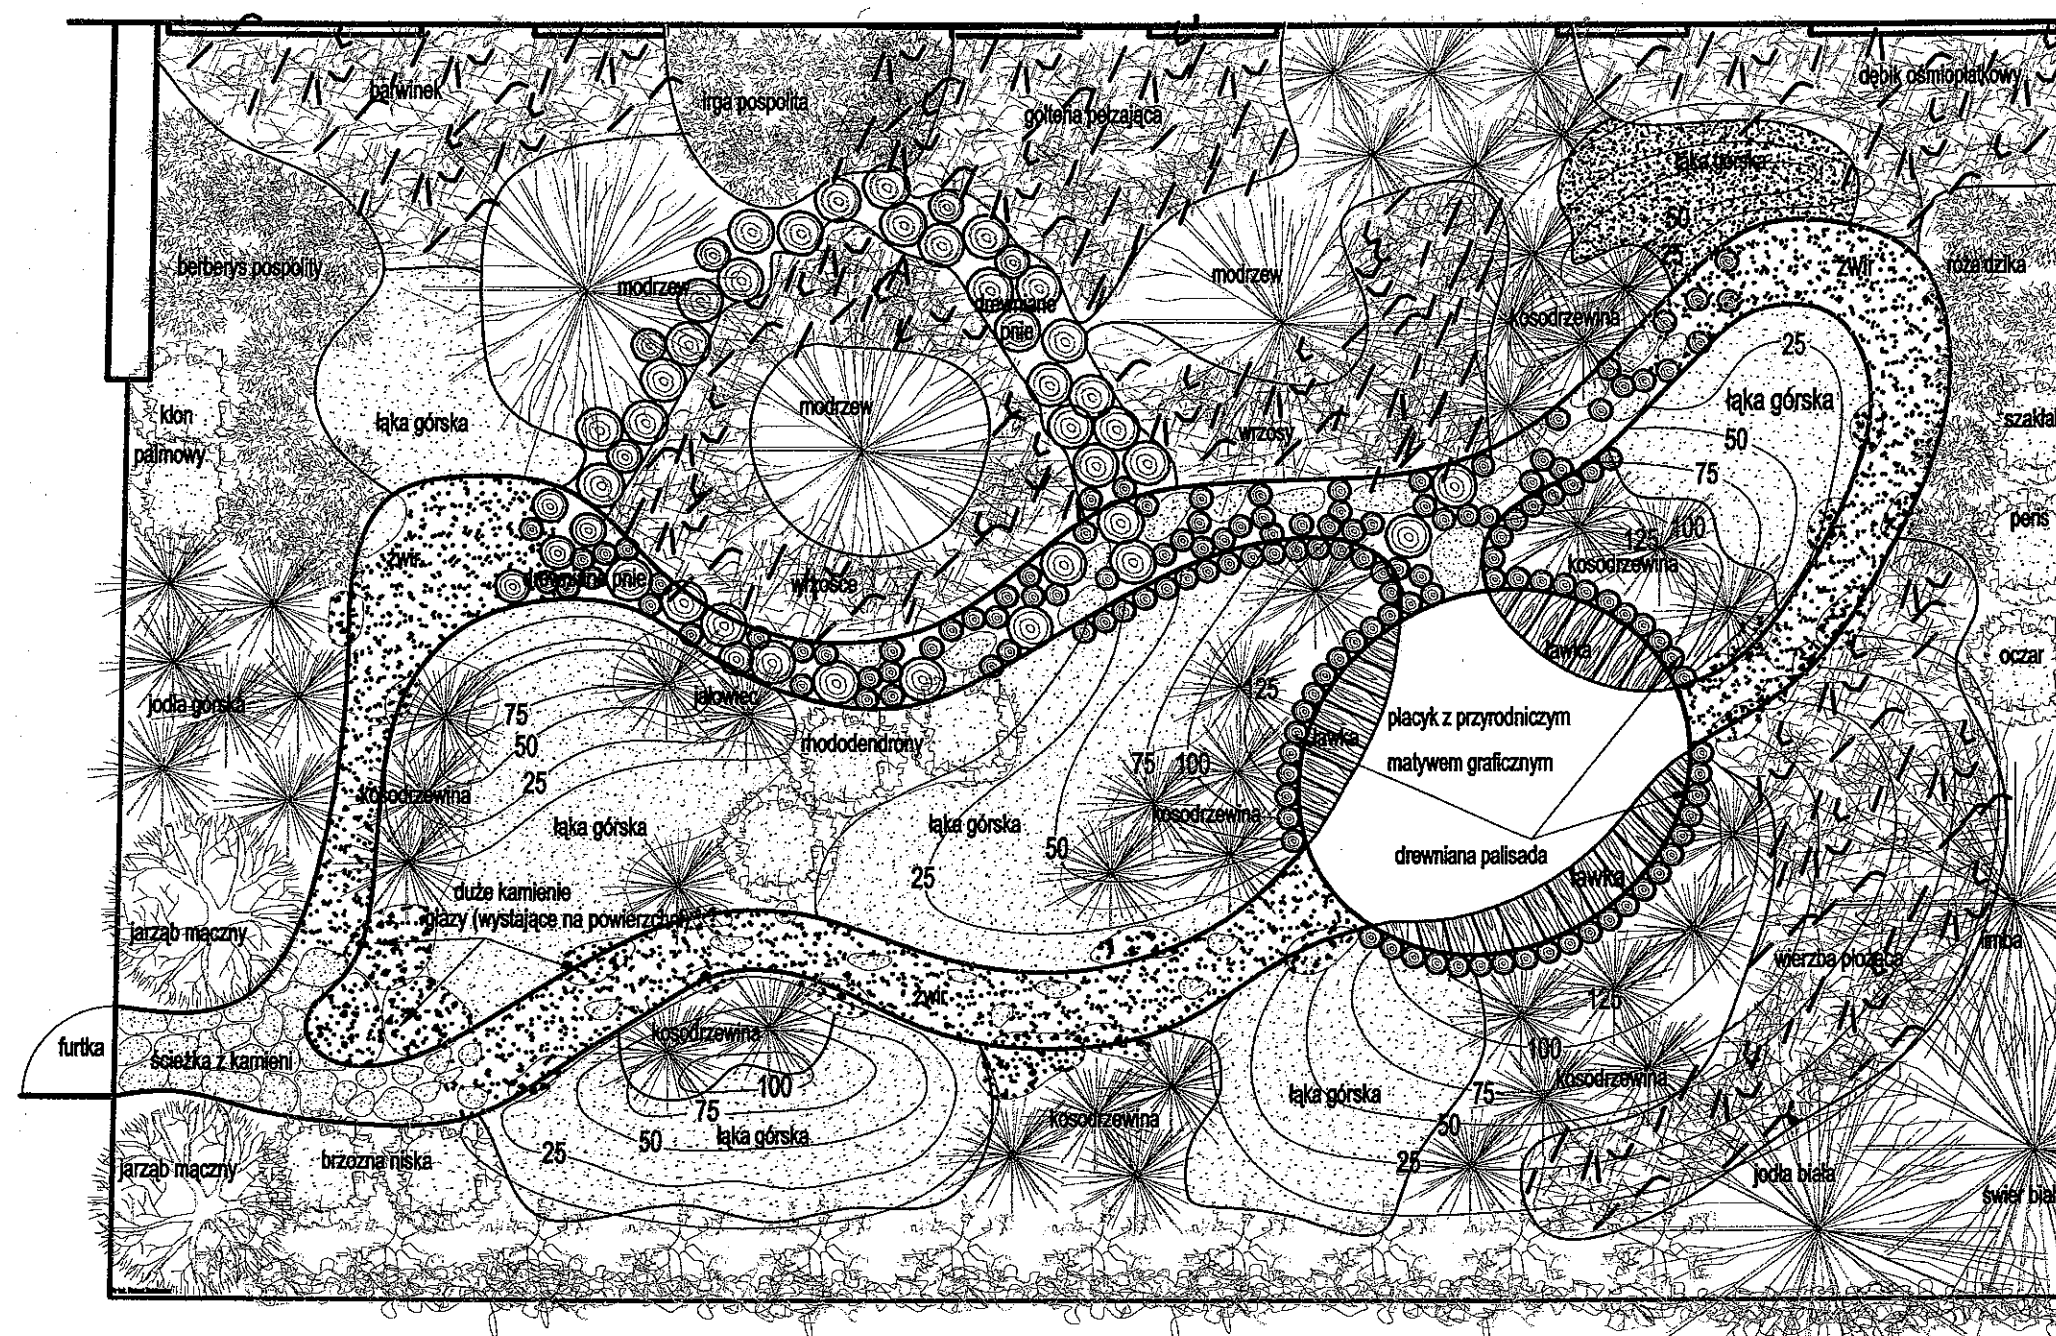


Legenda:


istniejące duże
drzewo iglaste

istniejące małe
krzewy - do 1 m

Projektowane rośliny

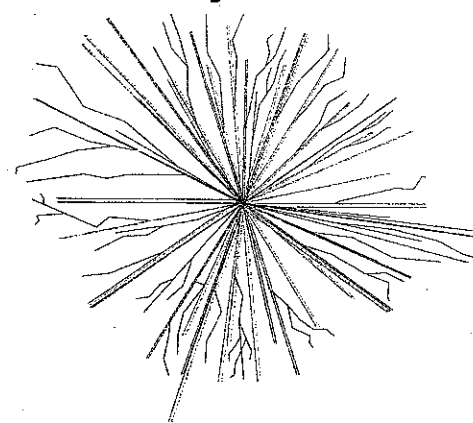


duże drzewo iglaste

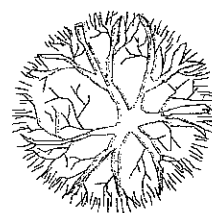

małe drzewa
liściaste 5 m



duże krzewy 2-3 m

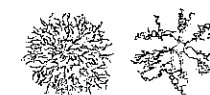

małe krzewy - do 1 m

łaka górską

roślinność okrywowa

projektowane krzewy iglaste 1 m

pnącze