Miejsce przechowywania matrycy rysunku:
F.S.&P. "ARCUS" sp.z o.o. 03-982 Warszawa
ul.gen.R.Abrachama 12 lok.XI

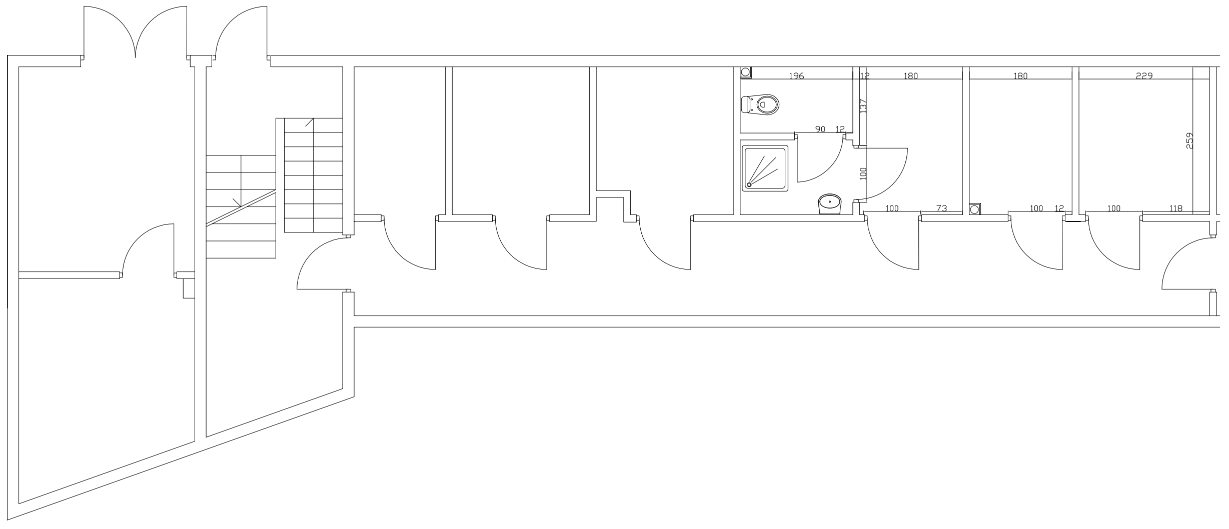

WSZELKIE PRAWA DO NINIEJSZEGO OPRACOWANIA SĄ ZASTRZEŻONE.
KOPIOWANIE,ROZPOWSZECHNIANIE I UDOSTĘPNIANIE OSOBOM TRZECIM
PROJEKTU LUB JEGO CZĘŚCI BEZ ZGODY AUTORÓW JEST ZABRONIONE

INWESTYCJA

PRZEDSZKOLE PUBLICZNE
PRZY ULICY RECHNIEWSKIEGO
W WARSZAWIE

INWESTOR

LC CORP Invest III Sp. z o.o.
ul. Powstańców Śląskich 2-4
53-333 Wrocław

BIURO WIODĄCE:

FS&P ARCUS Sp. z o.o.
ul. Abrahama 12 lok XI
03-982 Warszawa

GENERALNY PROJEKTANT: mgr Inż.arch. Mariusz Ścisło

ETAP OPRACOWANIA PROJEKT WYKONAWCZY PRZETARGOWY

BRANŻA TECHNOLOGIA KUCHNI

JEDNOSTKA PROJEKTOWA

FS&P ARCUS Sp. z o.o.
ul. Abrahama 12 lok XI
03-982 Warszawa
671 95 25, 671 95 04, 671 12 36
fsparcus@fsparcus.com.pl

FUNKCJA	IMIĘ I NAZWISKO	NR. UPR.	PODPIS
PROJEKTOWAŁ	mgr inż. Małgorzata Kraciuk		

TREŚĆ RYSUNKU WYTYCZNE BUDOWLANE
PIWNICA

SKALA 1:50

DATA OPRACOWANIA 28.01.2016

BRANŻA TK

NR RYSUNKU 4

WERSJA 01