




W4-W4

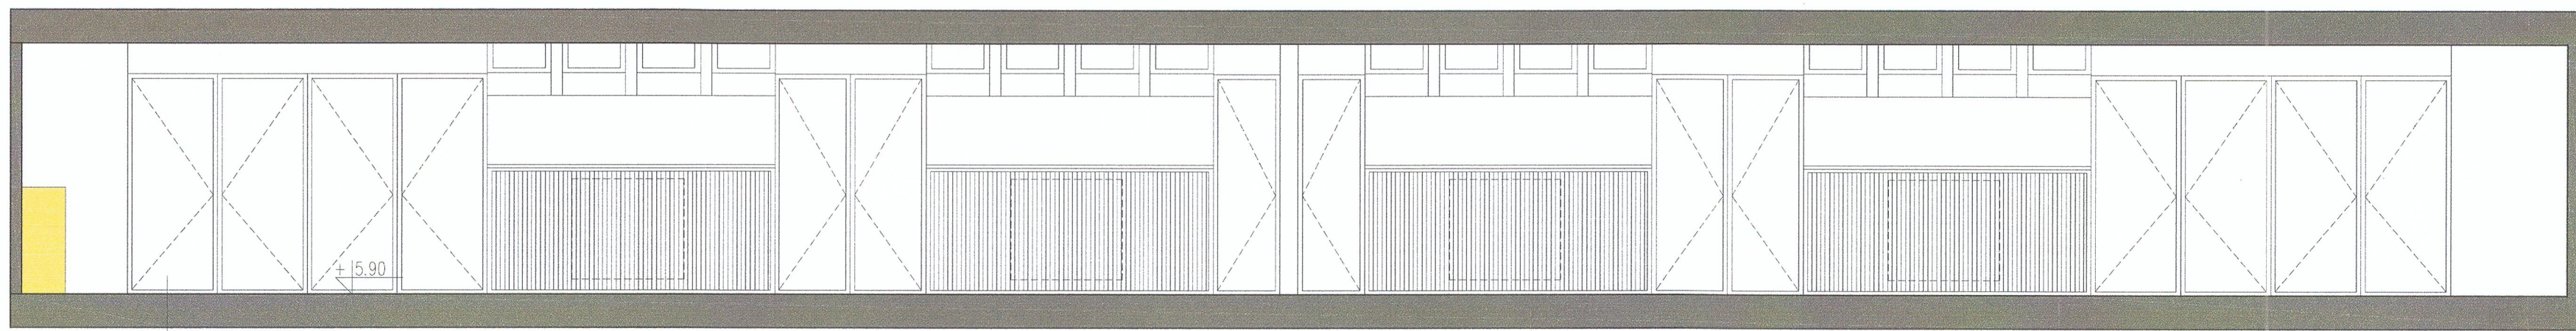


W5-W5

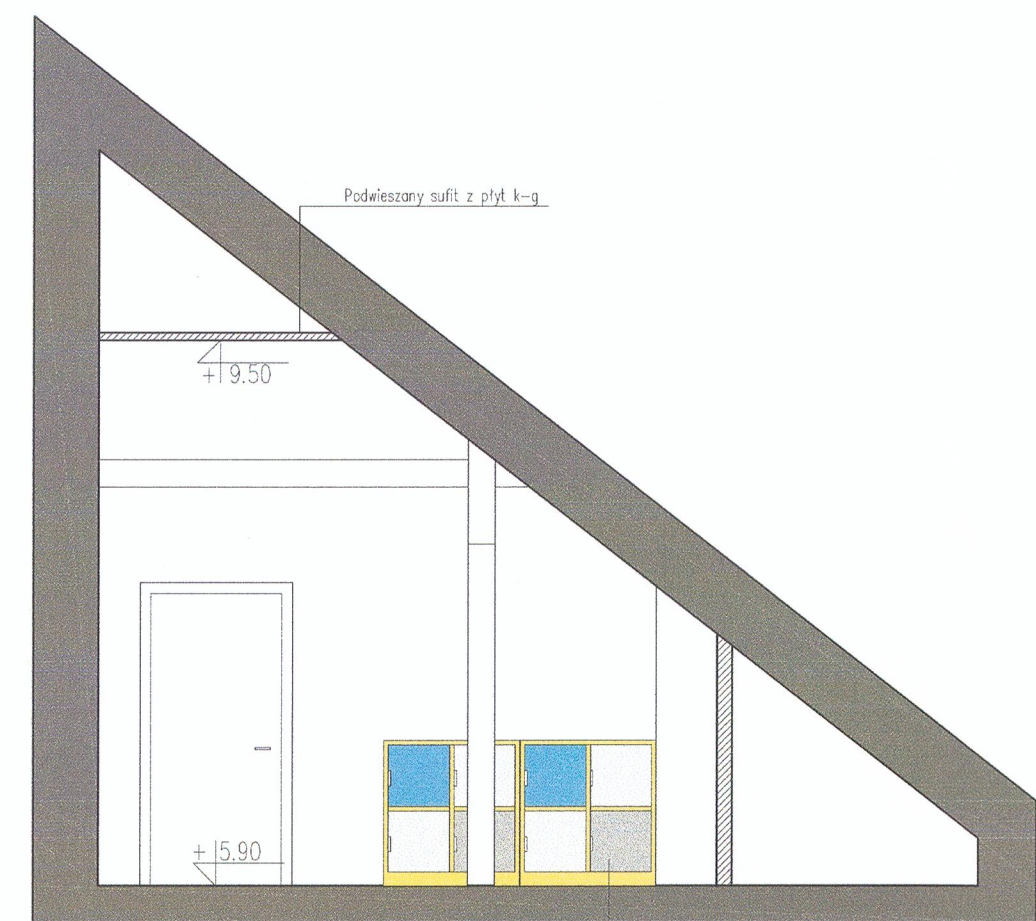


W1-W1

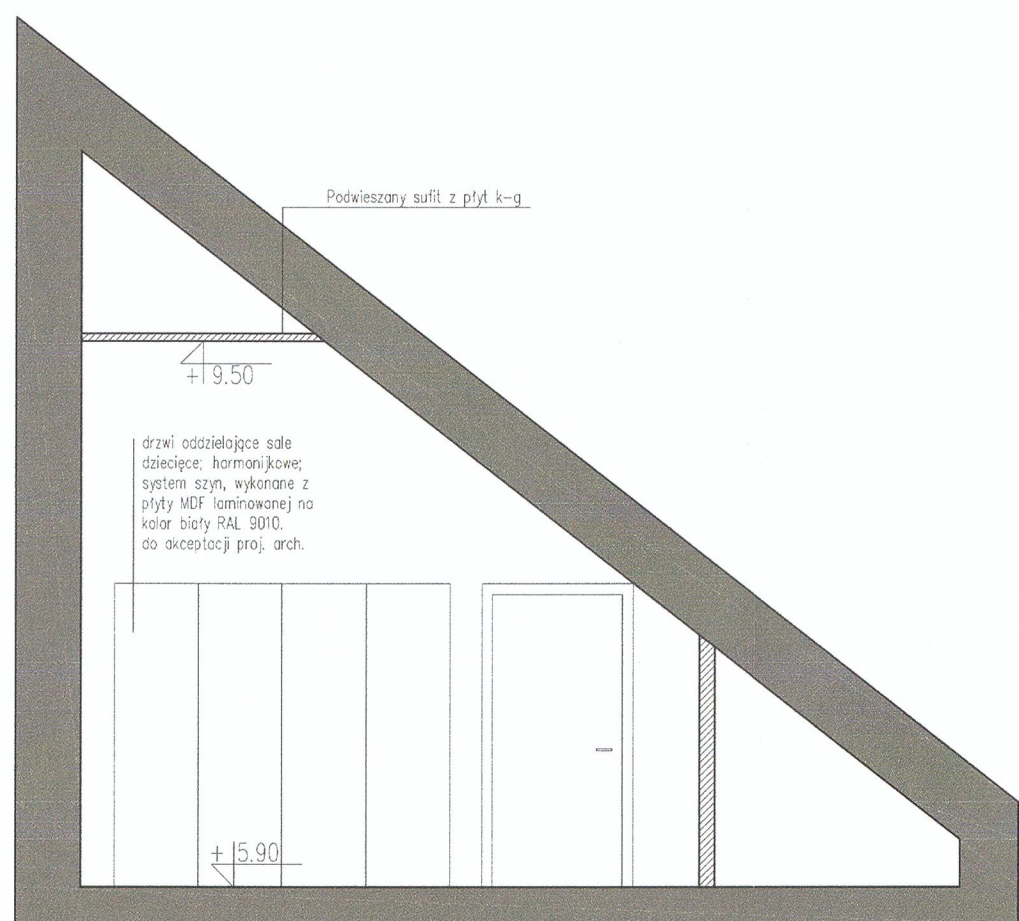

W2-W2

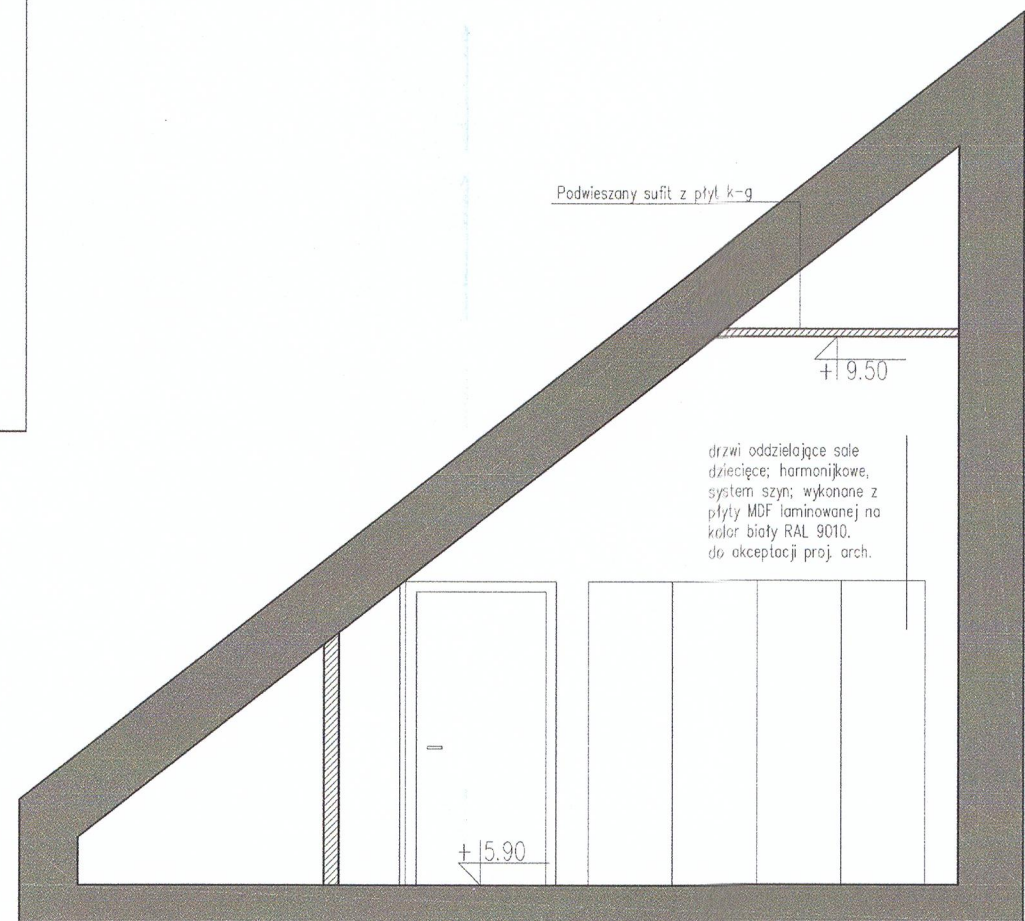

W3-W3

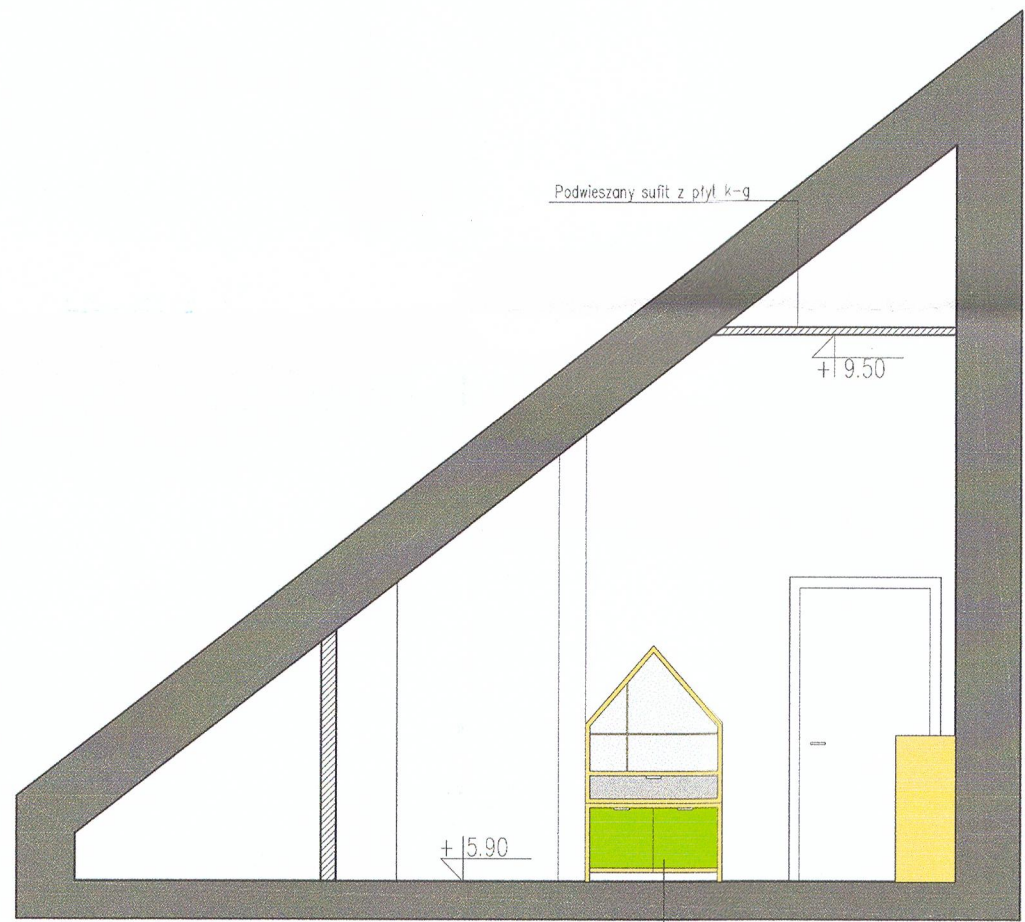

W4-W4

<p>RYSUJĄCY: RAFAŁ MAZUR URBANISTY: RAFAŁ MAZUR WYKONAWCY: RYSUNEK EST. WYKONAWCY POD WARUNKAMI IZ. NIE BĘDĄCE KOPROWANIE, ANI KODOWANIE BEZ WZGLĘDU NA Z PRAW PRAWA MAŁEGO NIE NALEŻY KOMERCJAŁOWO WYKORZYSTAĆ WYKONANIA ANI TŁUŻCZĄCO CO JAKO SZKICOWAŁ PRZED PRZYSTĄPIENIEM DO PRAC BUDOWLANYCH WSKAZUJĄCE WYMIARY NALEŻY SPRAWDZIĆ W NATURZE. W PRZYPADKU STwierdzenia niezgodności należy zgłosić do PROJEKTANTA W PRZYPADKU ROZBIEŻNOŚCI WYMIAROWYCH Pomiędzy RYSUNKAMI DETALU I CZĘŚCIĄ PROJEKTOWANEGO ELEMENTU PODSTAWA WYMIAROWA SĄ RYSUNKI SZTAŁU.</p>	
<p>PRACOWNIA ARCHITEKTURY I URBANISTYKI RAFAŁ MAZUR</p>	
<p>ul. Radońska 10/12 03-341 Warszawa tel./fax (22) 8289900 pracownia@rafalmazur.pl</p>	
<p>PROJEKT</p>	
<p>Przebudowa przedziału nr 46 przy ul. Józefowskiej 3 w Warszawie</p>	
<p>INWESTOR</p>	
<p>Miasto stołeczne Warszawa Zarządca Przepływu ul. Grochowska 274 03-841 Warszawa</p>	
<p>zespół autorski: arch. RAFAŁ MAZUR MB UPK: R22/A-02/2017_MA-2107 arch. AGATA PRZECZYŃSKA arch. MARTA SACHA</p>	
<p>PROJEKT BUDOWLANY</p>	
<p>Rysunek: PROJEKT_WNEZ</p>	
<p>Rysunek nr: JO-PB-A-PB</p>	
<p>Data: 15.07.2016</p>	
<p>Rysunek: RM,MS</p>	

! Uwaga:
 Przed przystąpieniem do prac związanych z zabudową szaf pod skosami dachu, należy wszystkie wymiary sprawdzić w naturze. Ewentualne nieścisłości należy zgłosić do proj. arch w celu ich wyeliminowania.