


dotarczenie istniejących

L.O. 25

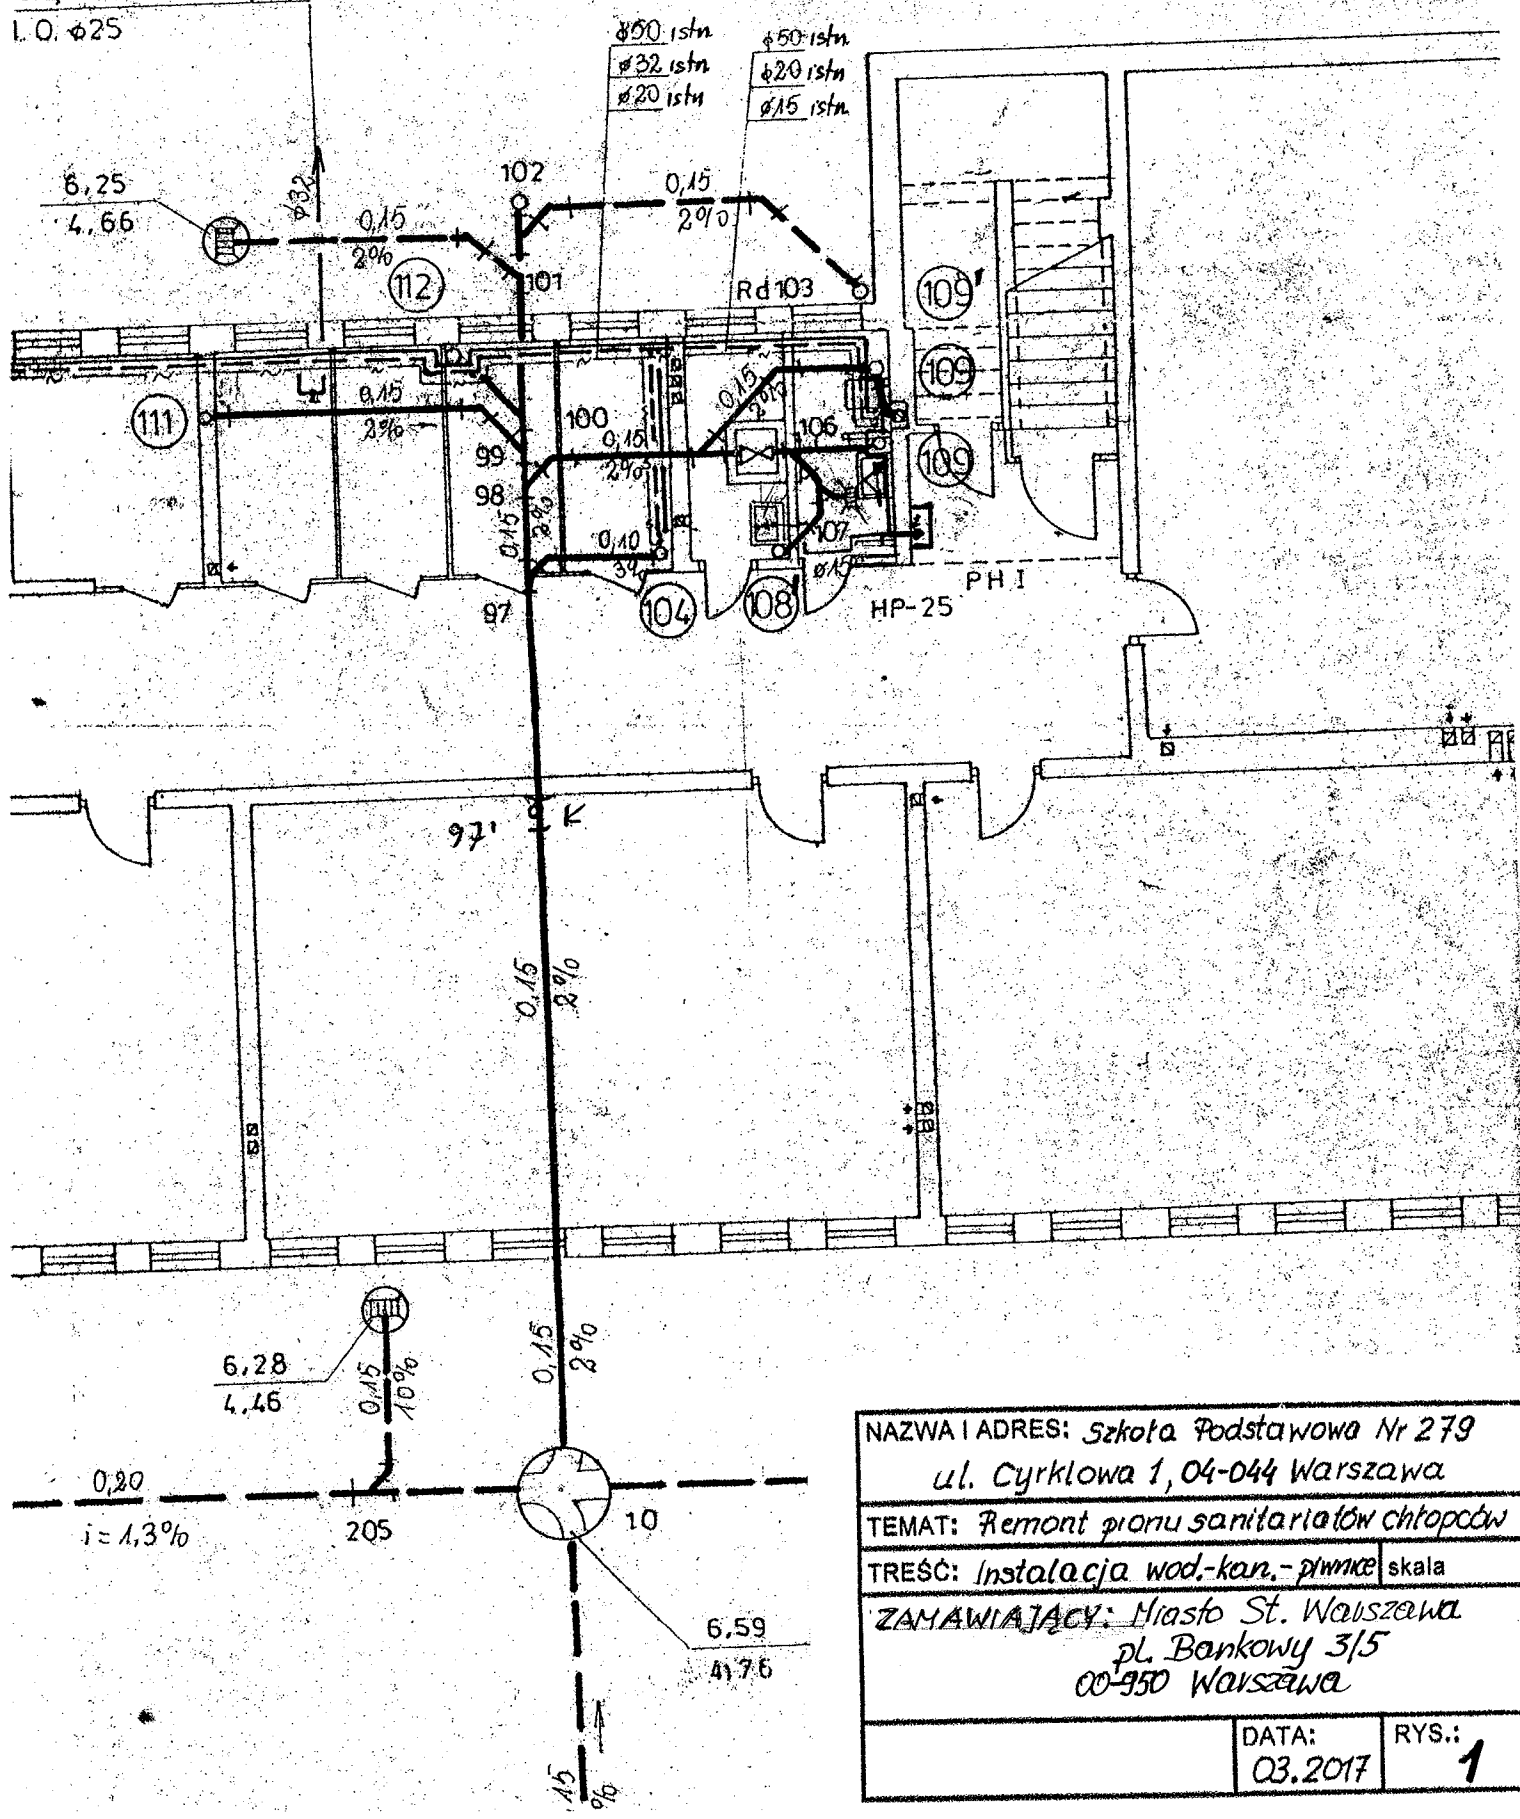

NAZWA I ADRES: Szkoła Podstawowa Nr 279
ul. Cyrklowa 1, 04-044 Warszawa

TEMAT: Remont pionu sanitarnego chłopców

TREŚĆ: Instalacja wod.-kan.-płynowa skala

ZAMAWIAJĄCY: Miasto St. Warszawa
pl. Bankowy 3/5
00-950 Warszawa

DATA:
03.2017

RYŚ:

1