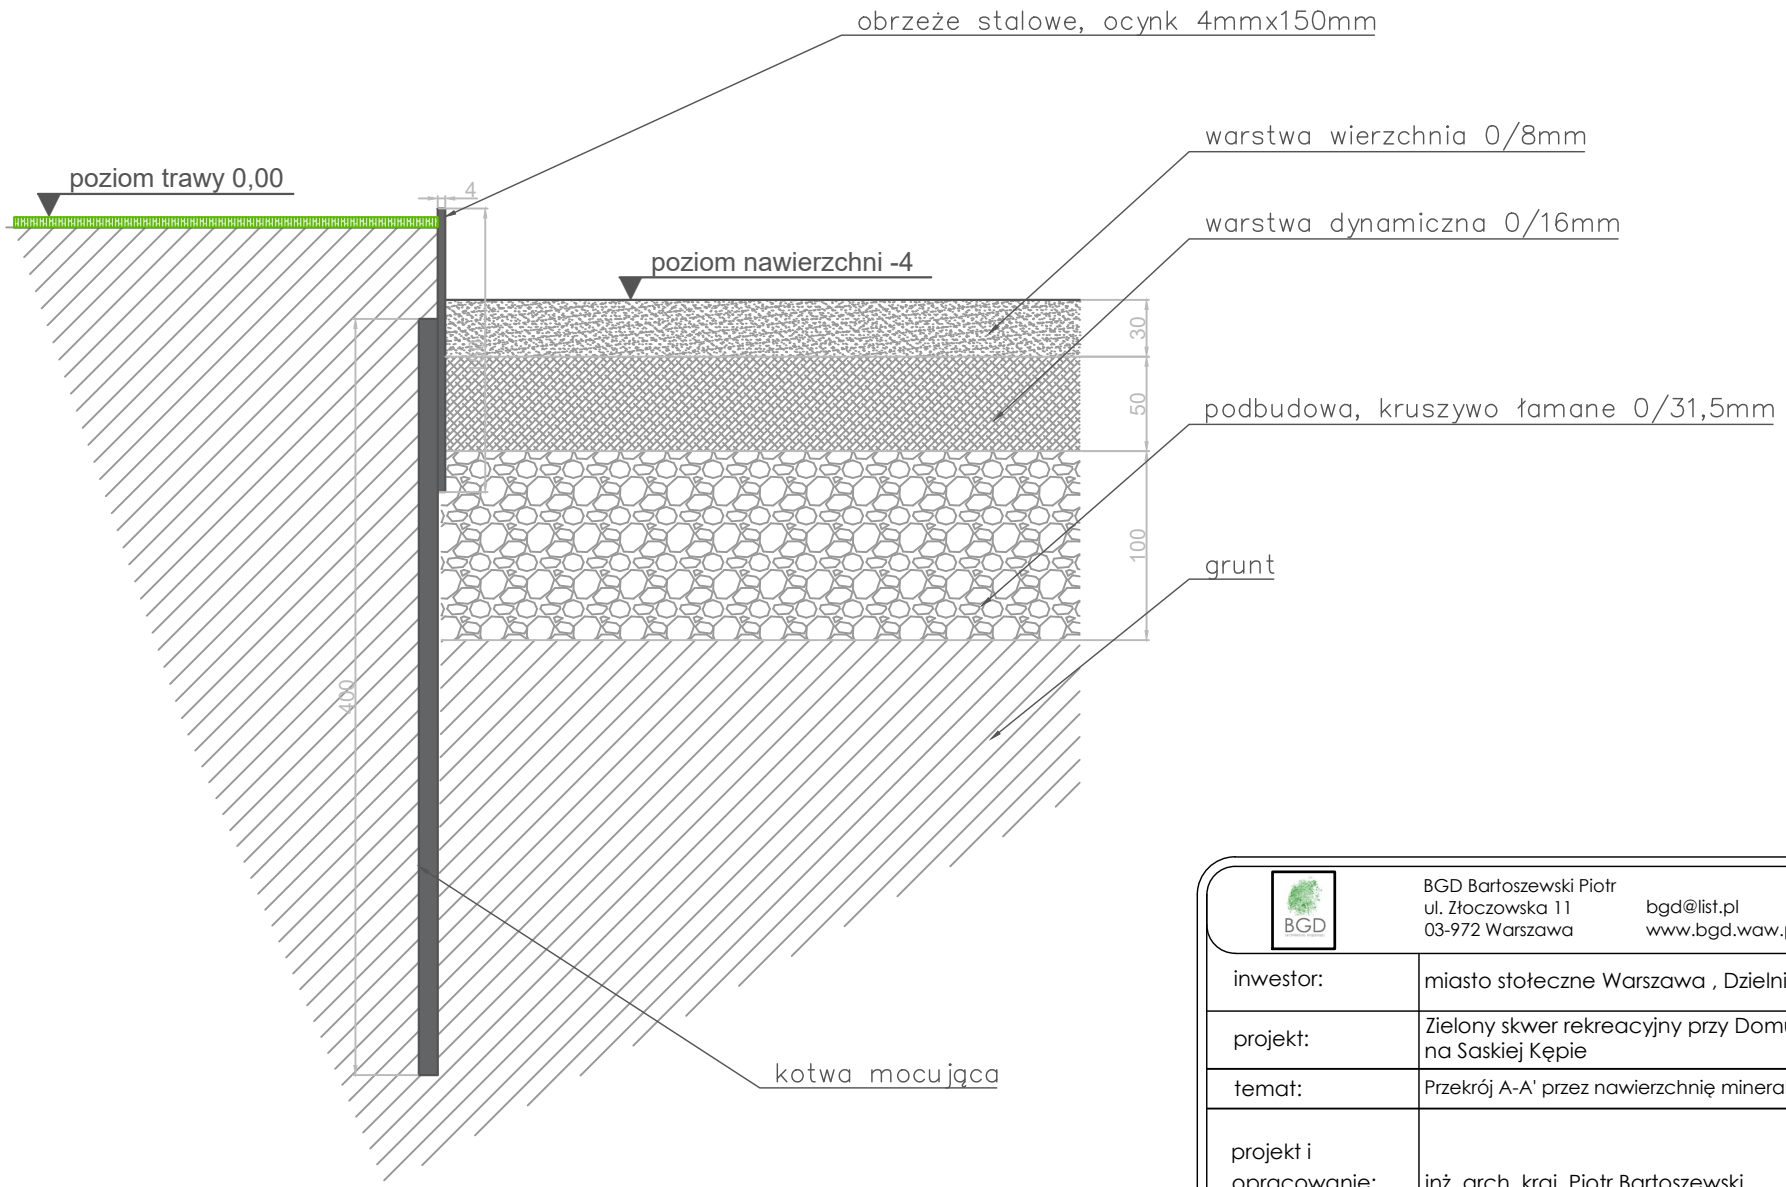

BGD Bartoszewski Piotr
ul. Złoczowska 11
03-972 Warszawa
bgd@list.pl
www.bgd.waw.pl

inwestor:	miasto stołeczne Warszawa , Dzielnica Praga Południe			
projekt:	Zielony skwer rekreacyjny przy Domu Kultury PROM na Saskiej Kępie			
temat:	Przekrój A-A' przez nawierzchnię mineralną wraz z obrzeżem			
projekt i opracowanie:	inż. arch. kraj. Piotr Bartoszewski			
branża: ter. zieleni	skala: 1:4	nr. rysunku: 7	format arkusza: A4	data: 07.06.2018