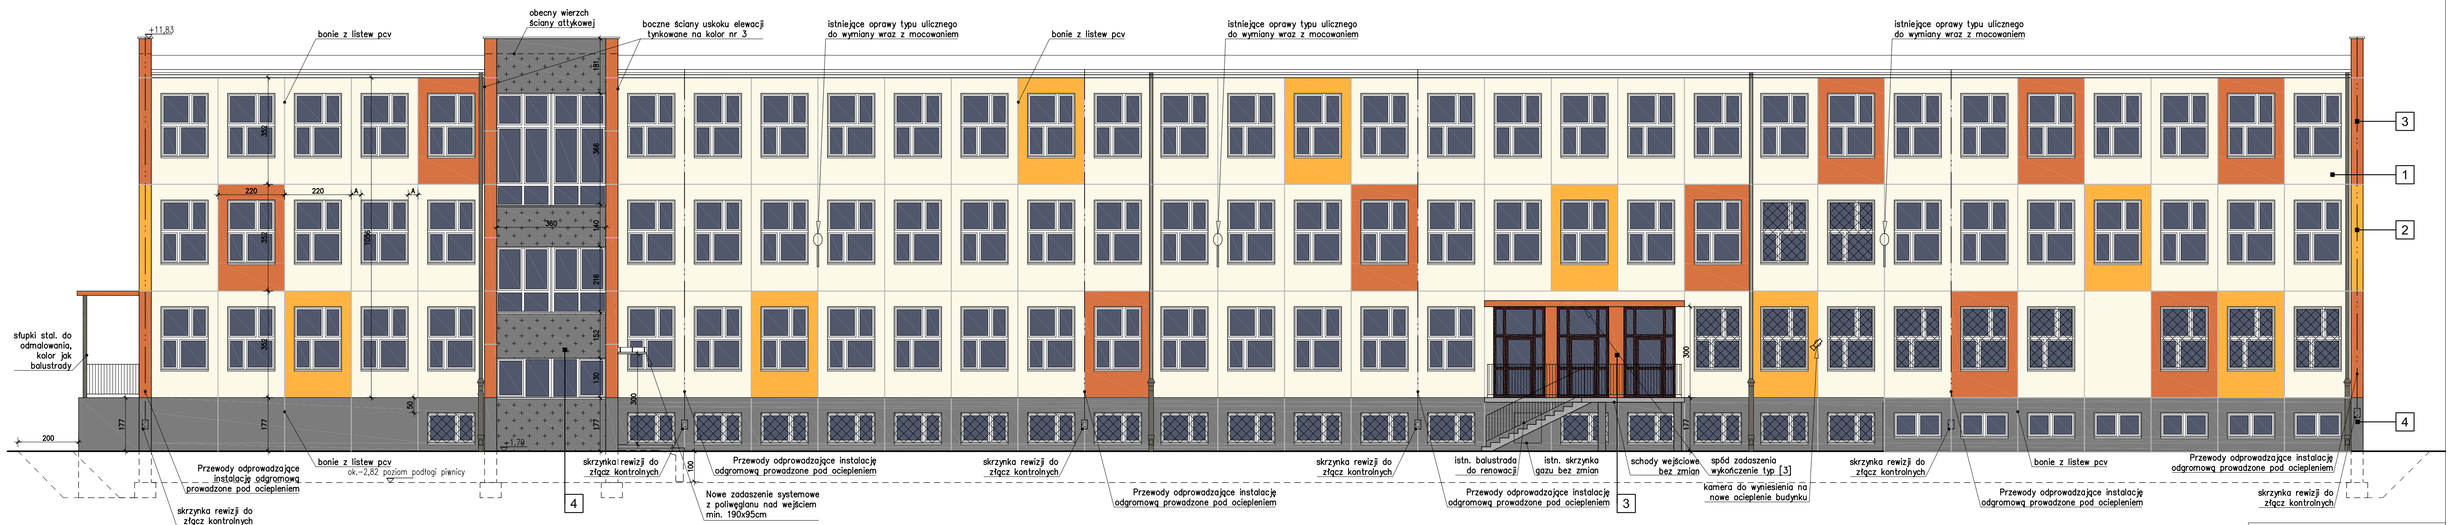

KOLORYSTYKA:

- 1 ściana np.:Ceresit GOBI GB 2
- 2 ściana np.:Ceresit GOBI GB 6
- 3 ściana np.:Ceresit INDIANA IN 6
- 4 tynk cokołowy np.:Ceresit CT 710, Manhattan Grey
- A parapety okien, obróbki blacharskie - kolor biały (RAL 9010)
- B rury spustowe - kolor ciemny szary RAL 7039
- C szafki, el.stalowe na cokole - kolor ciemny szary RAL 7039
- D balustrady i pochwyty - kolor ciemny szary RAL 7039

- istniejące kraty do usunięcia
- fragm. docieplenia na elewacji - do usunięcia
- nowe oprawy oświetleniowe naścienne
- lokalizacja istniejących kamer

Termomodernizacja budynku
Szkoły Podstawowej nr 163
ul. Osiecka 28/32 , Warszawa

ETAP: PROJEKT WYKONAWCZY

INWESTOR:
Miasto Stołeczne Warszawa
Dzielnica Praga Południe
ul. Grochowska 274, 03-841 Warszawa

Woźnicki, Zdanowicz ARCHITEKCI
02-555 Warszawa, Al. Niepodległości 157 lok.6

AUTORZY:
Projekt.: arch. Bartłomiej Woźnicki nr upr.: MA 010/06
Sprawdz.: arch. Bartosz Zdanowicz nr upr.: MA 089/04
Oprac.: arch. Anna Rek

ELEWACJA ZACHODNIA FRONTOWA
budynku szkoły od ul. Osieckiej

branża: ARCHITEKTURA
data: Czerwiec 2017 skala: 1:100
A-06