


TRAWNIK	CHODNIK do częściowego przeźelenia	BOISKO PIŁKARSKIE część na nowej podbudowie	BOISKO PIŁKARSKIE część na starej podbudowie	BOISKO PIŁKARSKIE część na nowej podbudowie	TRAWNIK
---------	---------------------------------------	--	---	--	---------

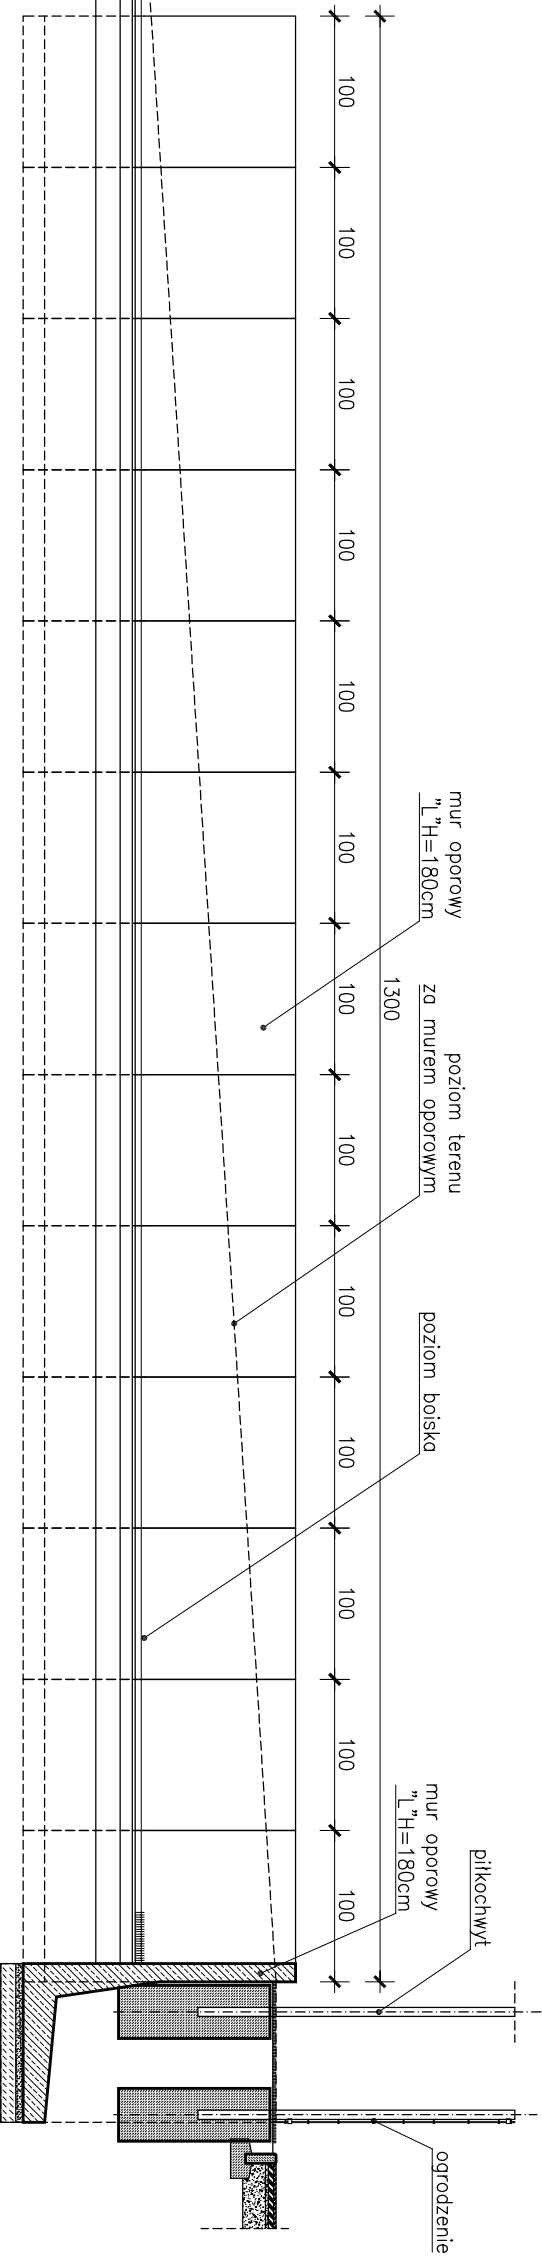

Woznicki, Zdanowicz  
ARCHITECTS  
02-555 Warszawa, Al. Niepodległości 157 lok.6

AUTORZY:

Projekt.: arch. Bartosz Zdanowicz  
nr upr.: MA 089/04

PRZEBUDOWA I ROZBUDOWA  
BOISKA PIŁKARSKIEGO  
w ramach zadania inwestycyjnego pn.:  
„Modernizacja obiektów KS „DRUKARZ”  
– wymiana murawy na boisku”  
Kamionkowski Błonia Elekcyjne, Warszawa  
dz. nr 46/2 obręb 3-05-31

INWESTOR:  
Miasto Stołeczne Warszawa  
Dzielnica Praga Południe  
ul. Grochowska 274, 03-841 Warszawa

ETAP: PROJEKT WYKONAWCZY

branża: ARCHITEKTURA  
data: wrzesień 2020 skala: 1:20/1:50

A-04