


RZUT PIWNIC

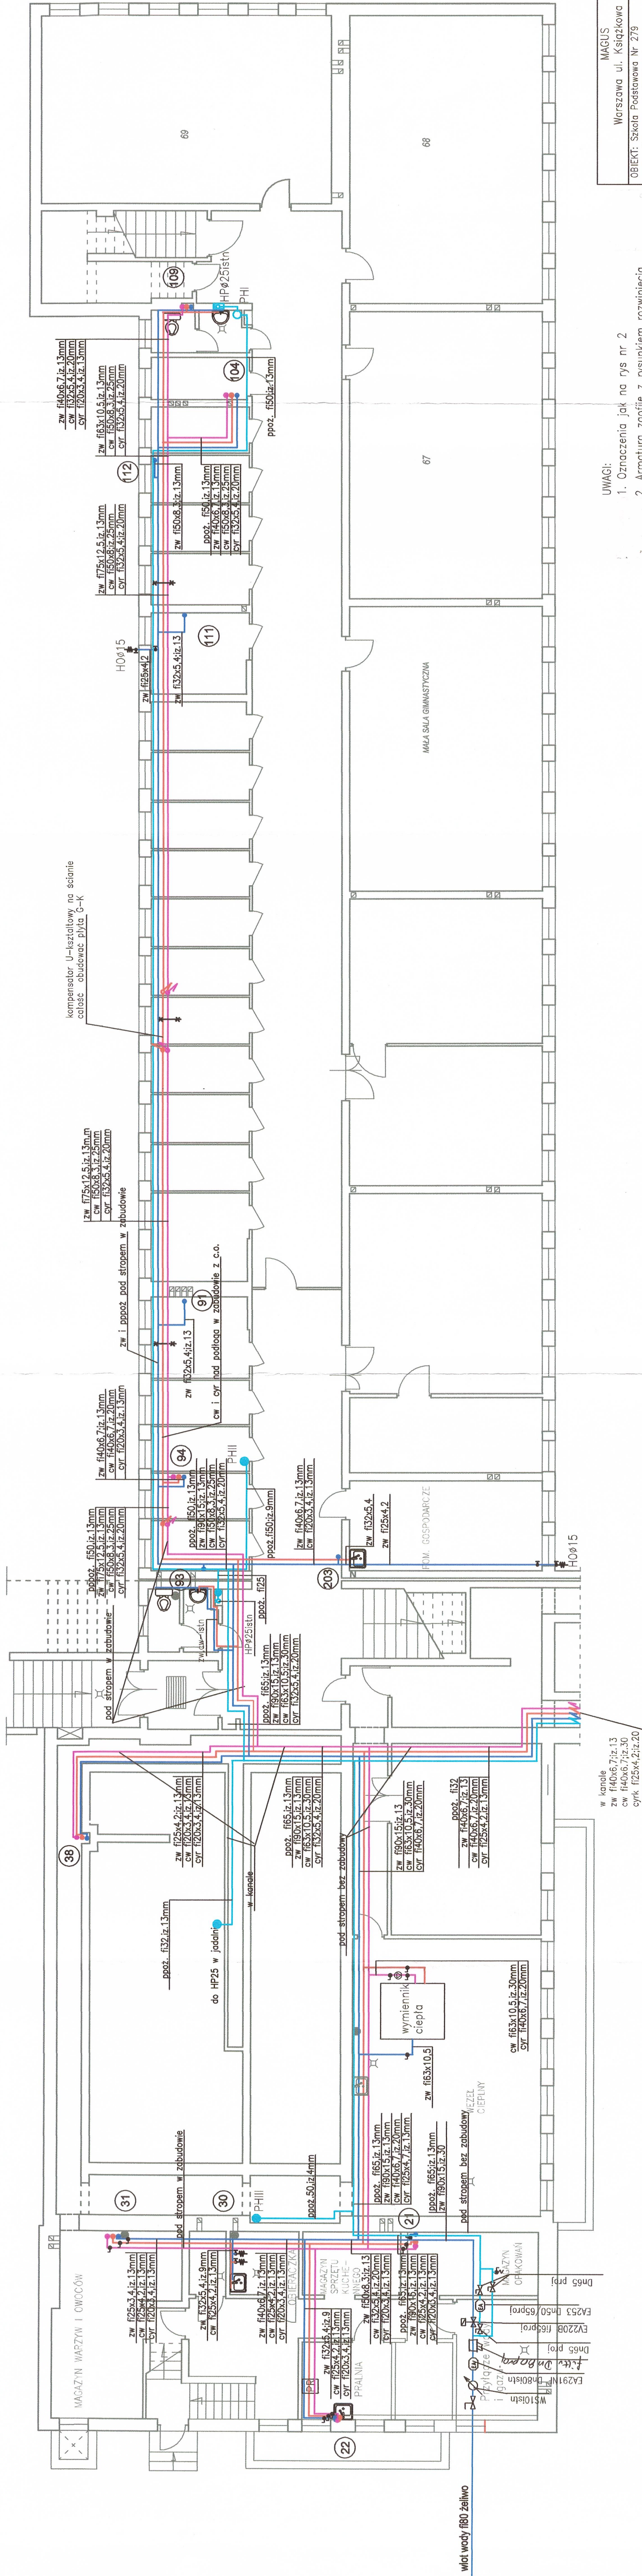

MAGUS	
Warszawa ul. Książkowa 7B/504	
OBJEKT: Szkoła Podstawowa Nr 279	
Warszawa ul. Cyrklowa 1	
TYTUŁ OPRACOWANIA:	
Wymiana instalacji zimnej wody, centralnej ciepłej wody oraz wodociągowej przeciwpożarowej	
RYSUNEK Rzut piwnic	
Opracował	mgr inż. Eleonora Stolarczyk
Projektował	mgr inż. Mariusz Jorząbek
Sprawdził	
Faza	Data
PBW	1:50 12.2017
Nr rys	1

UWAGI:
1. Oznaczenia jak na rys nr 2
2. Armatura zgodzie z rysunkiem rozwinięcia