bruduopis

WYKAZ POMIESZCZEN DO REMONTU
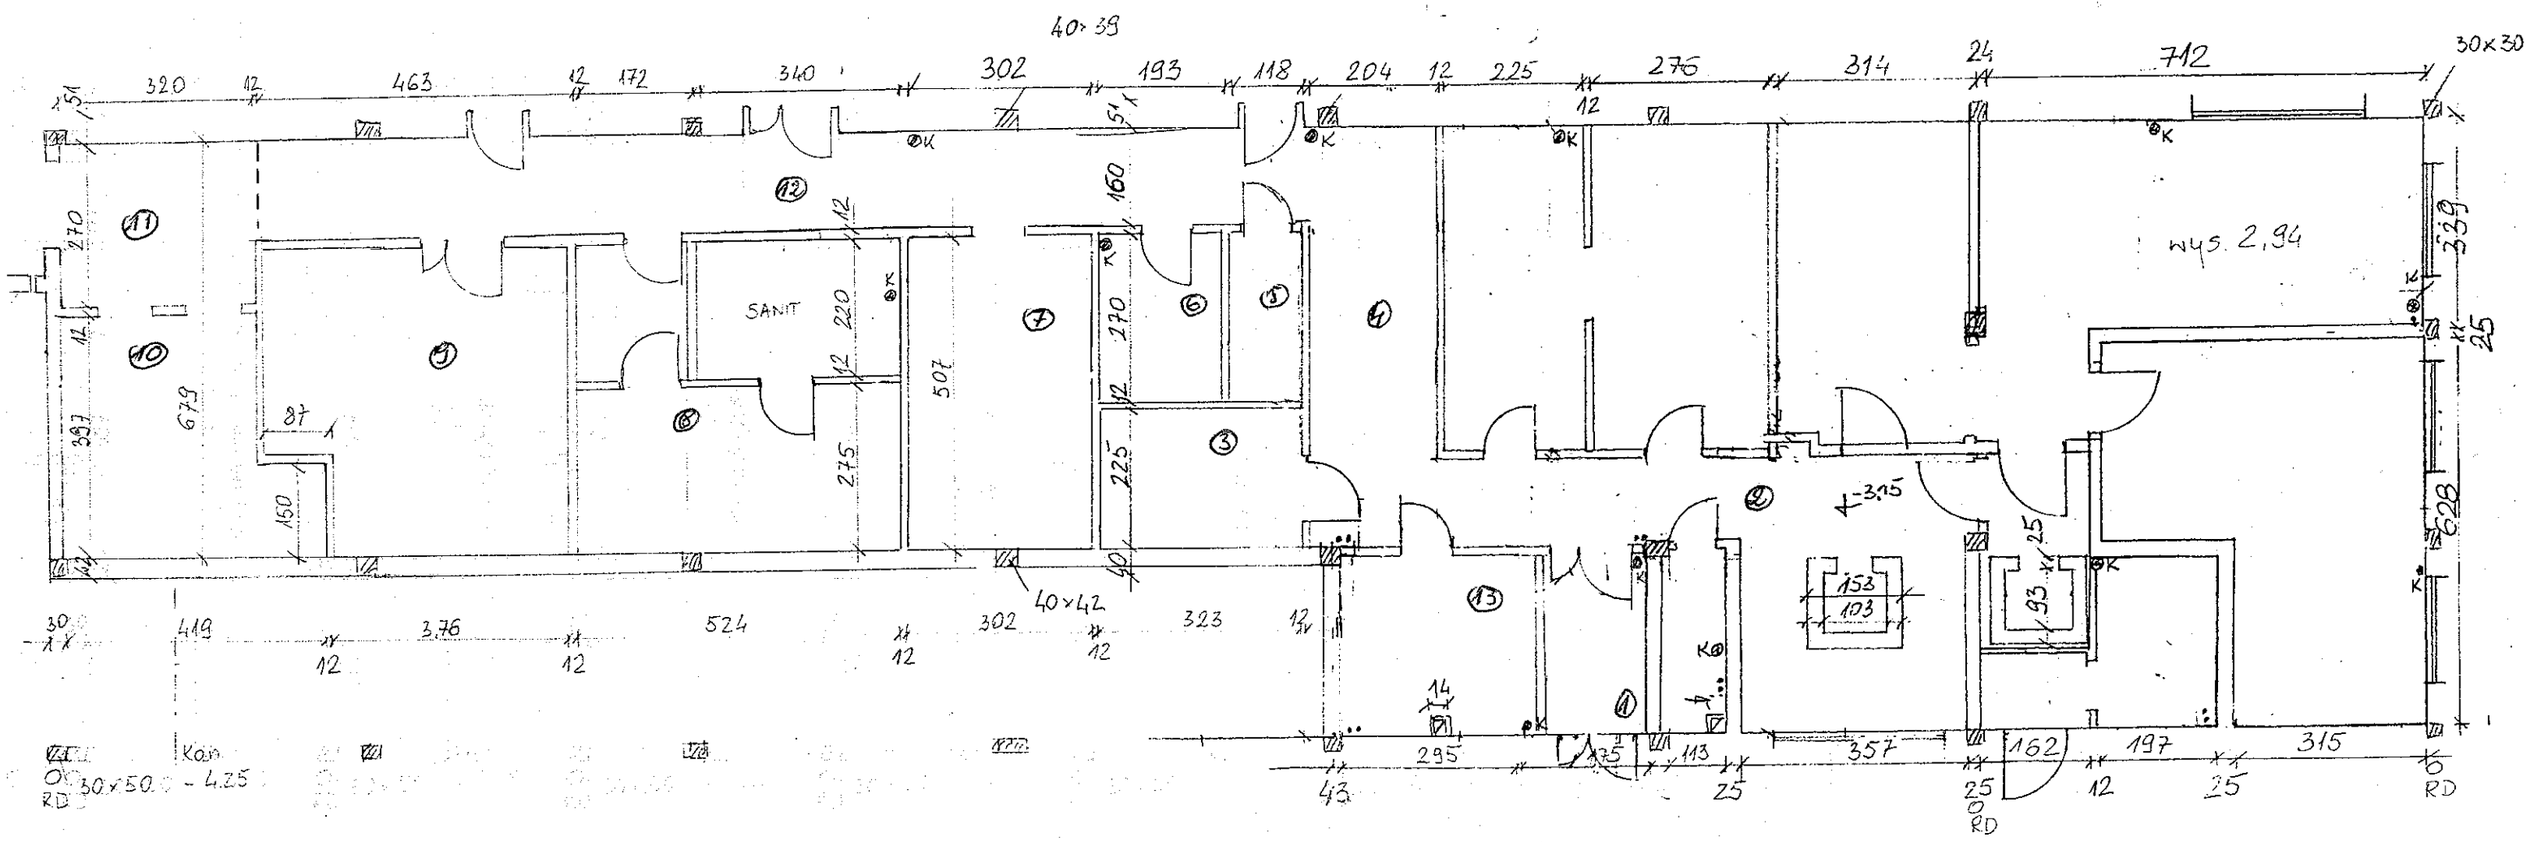
1. Wejście główne
2. Korytarz do kuchni
3. Magazyn jaj
4. Korytarz
5. Magazyn
6. Magazyn
7. Magazyn
8. Pom. socjalne z W.C.
9. Archiwum
10. Archiwum
11. Przedsionek archiwum
12 Korytarz
13. Kierownik kuchni