

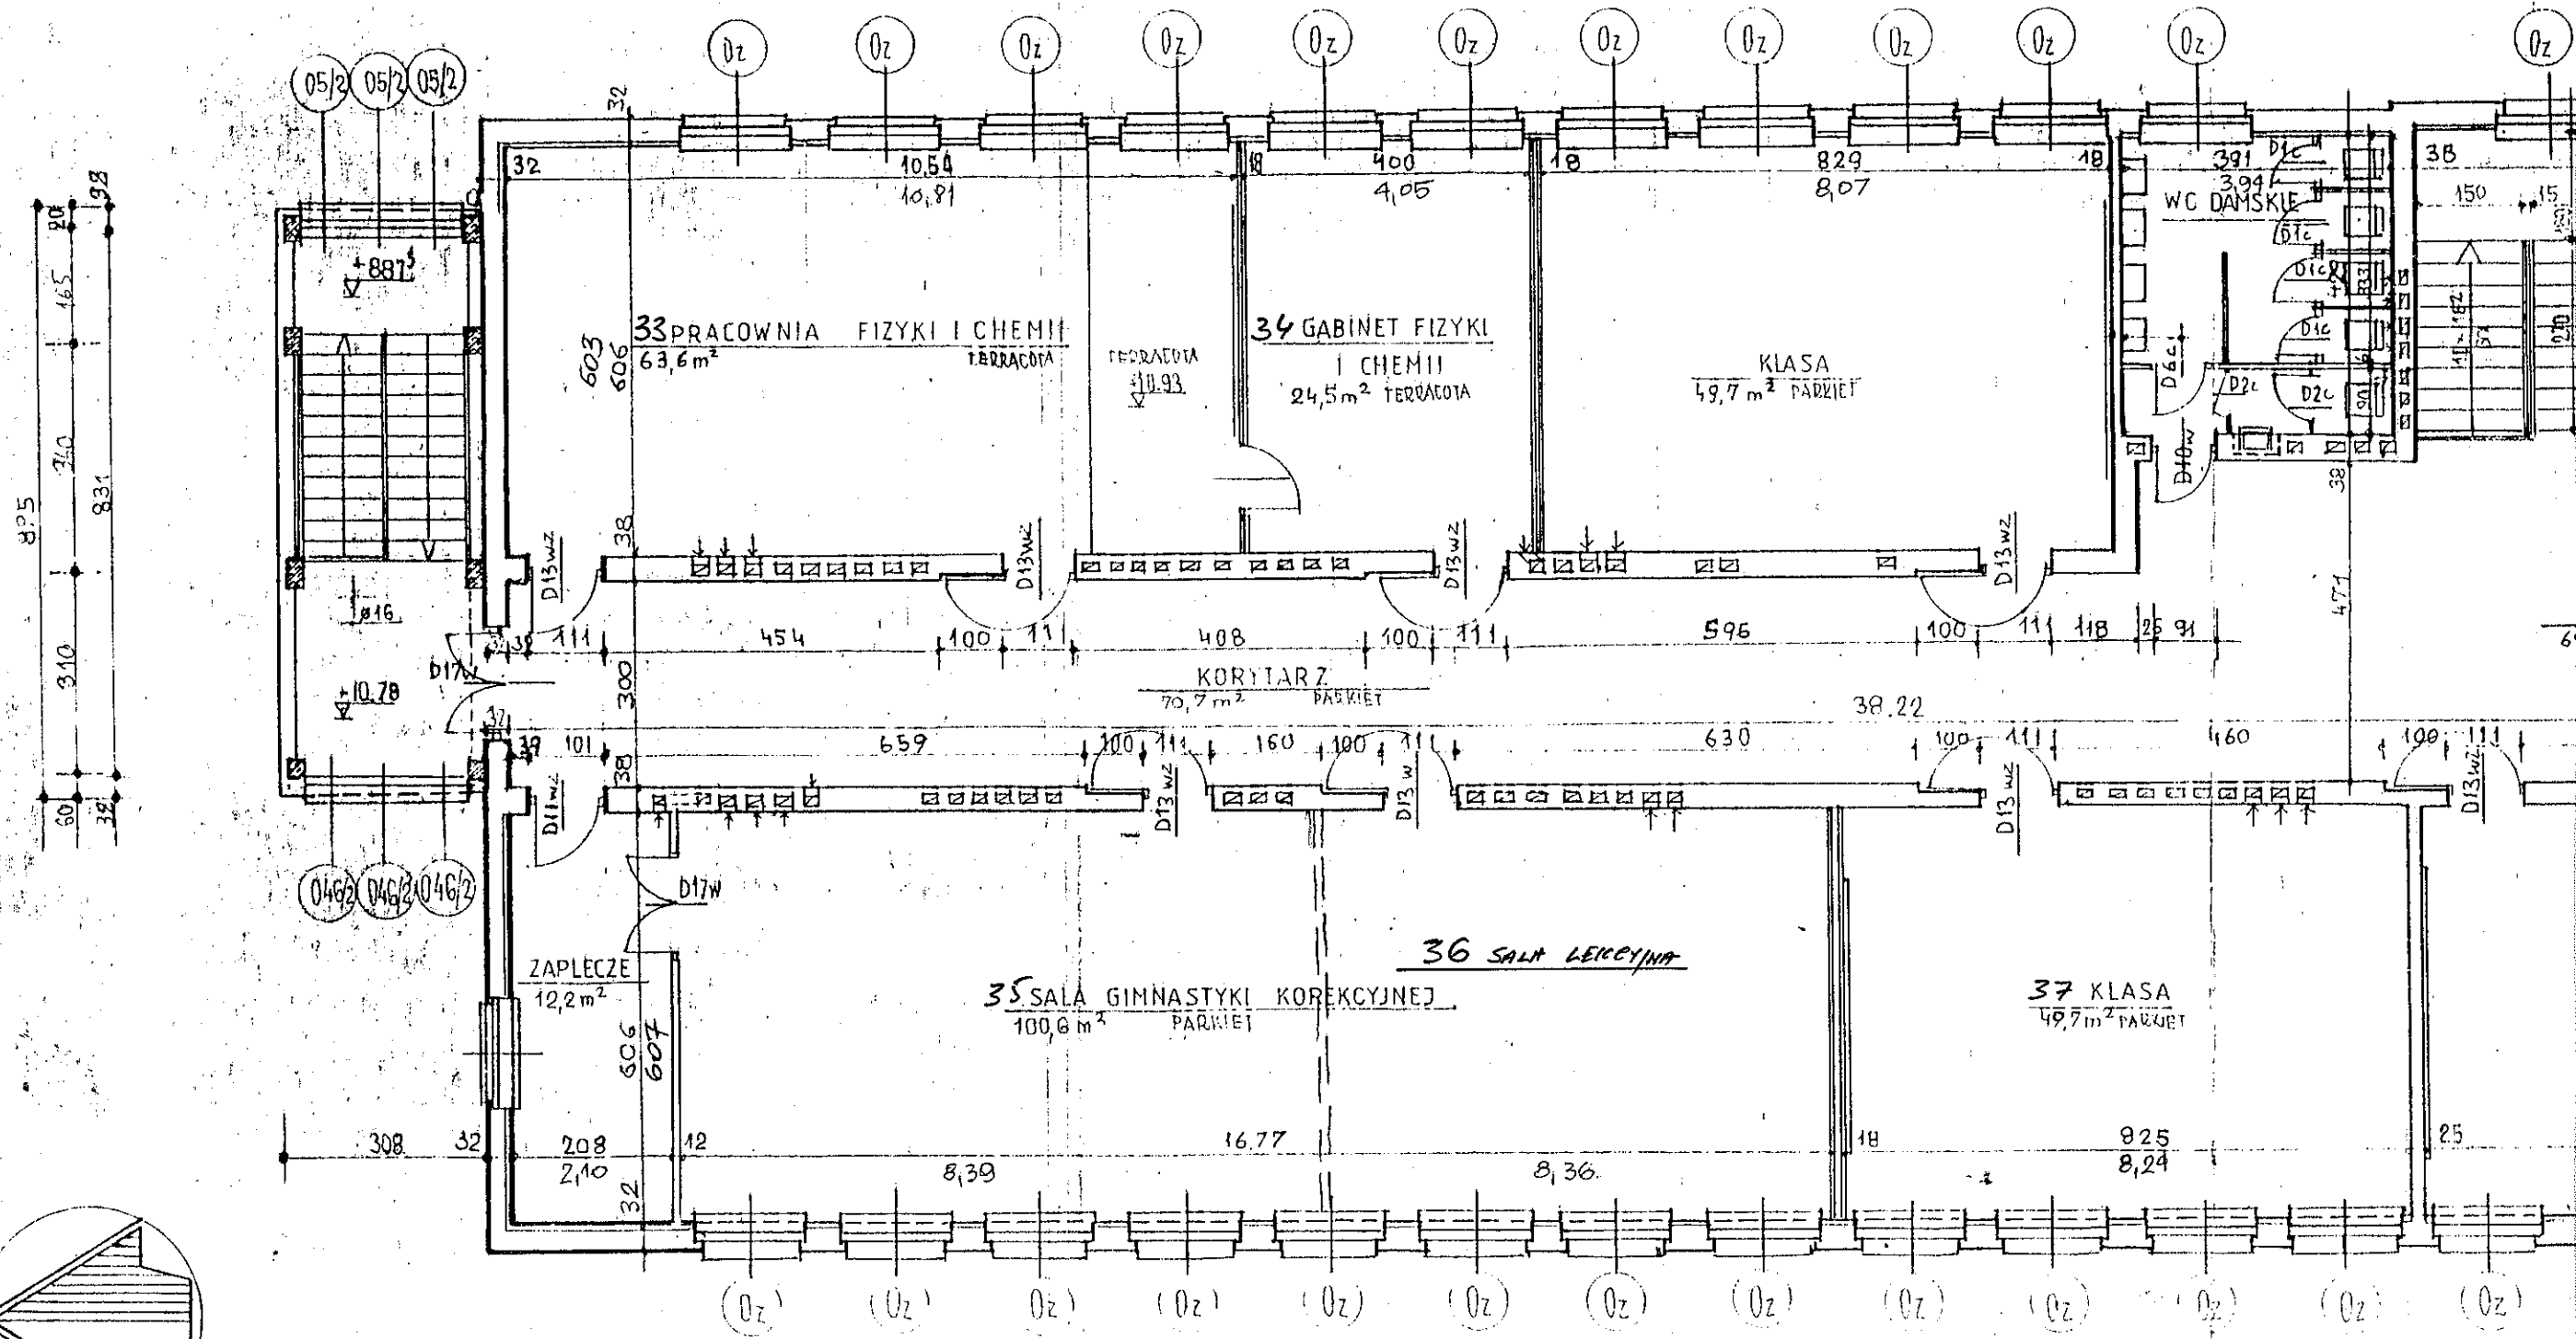


SZKOLA PODSTANOWA Nr 72
TACA 44

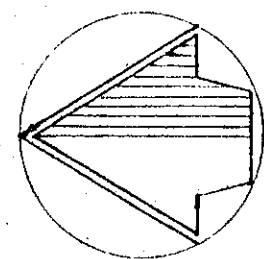

RZUT III PIĘTRA 1:100

SZKOLA PODSTAWOWA Nr 72
PACA 44

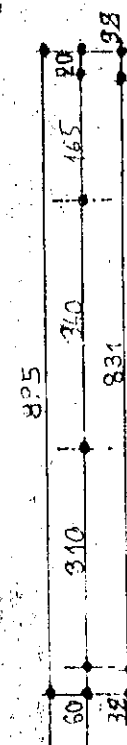

RZUT III PIĘTRA 1:100

