


Rzut piętra

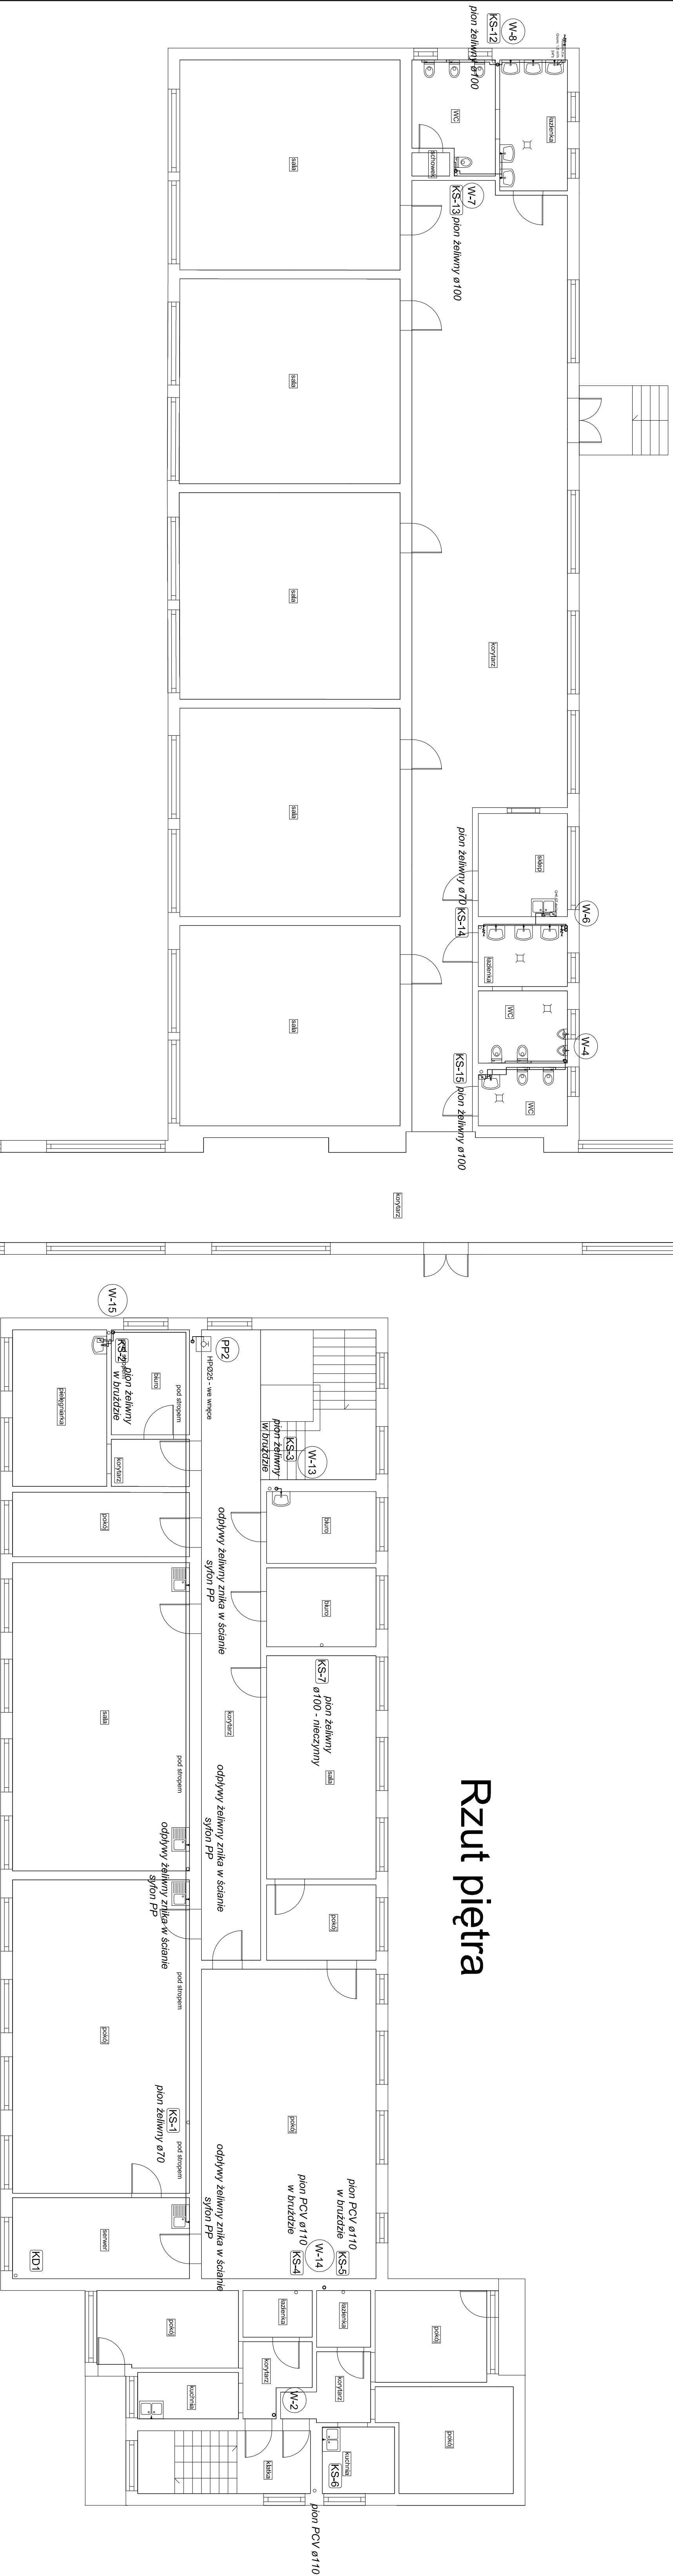

Rzut parteru

