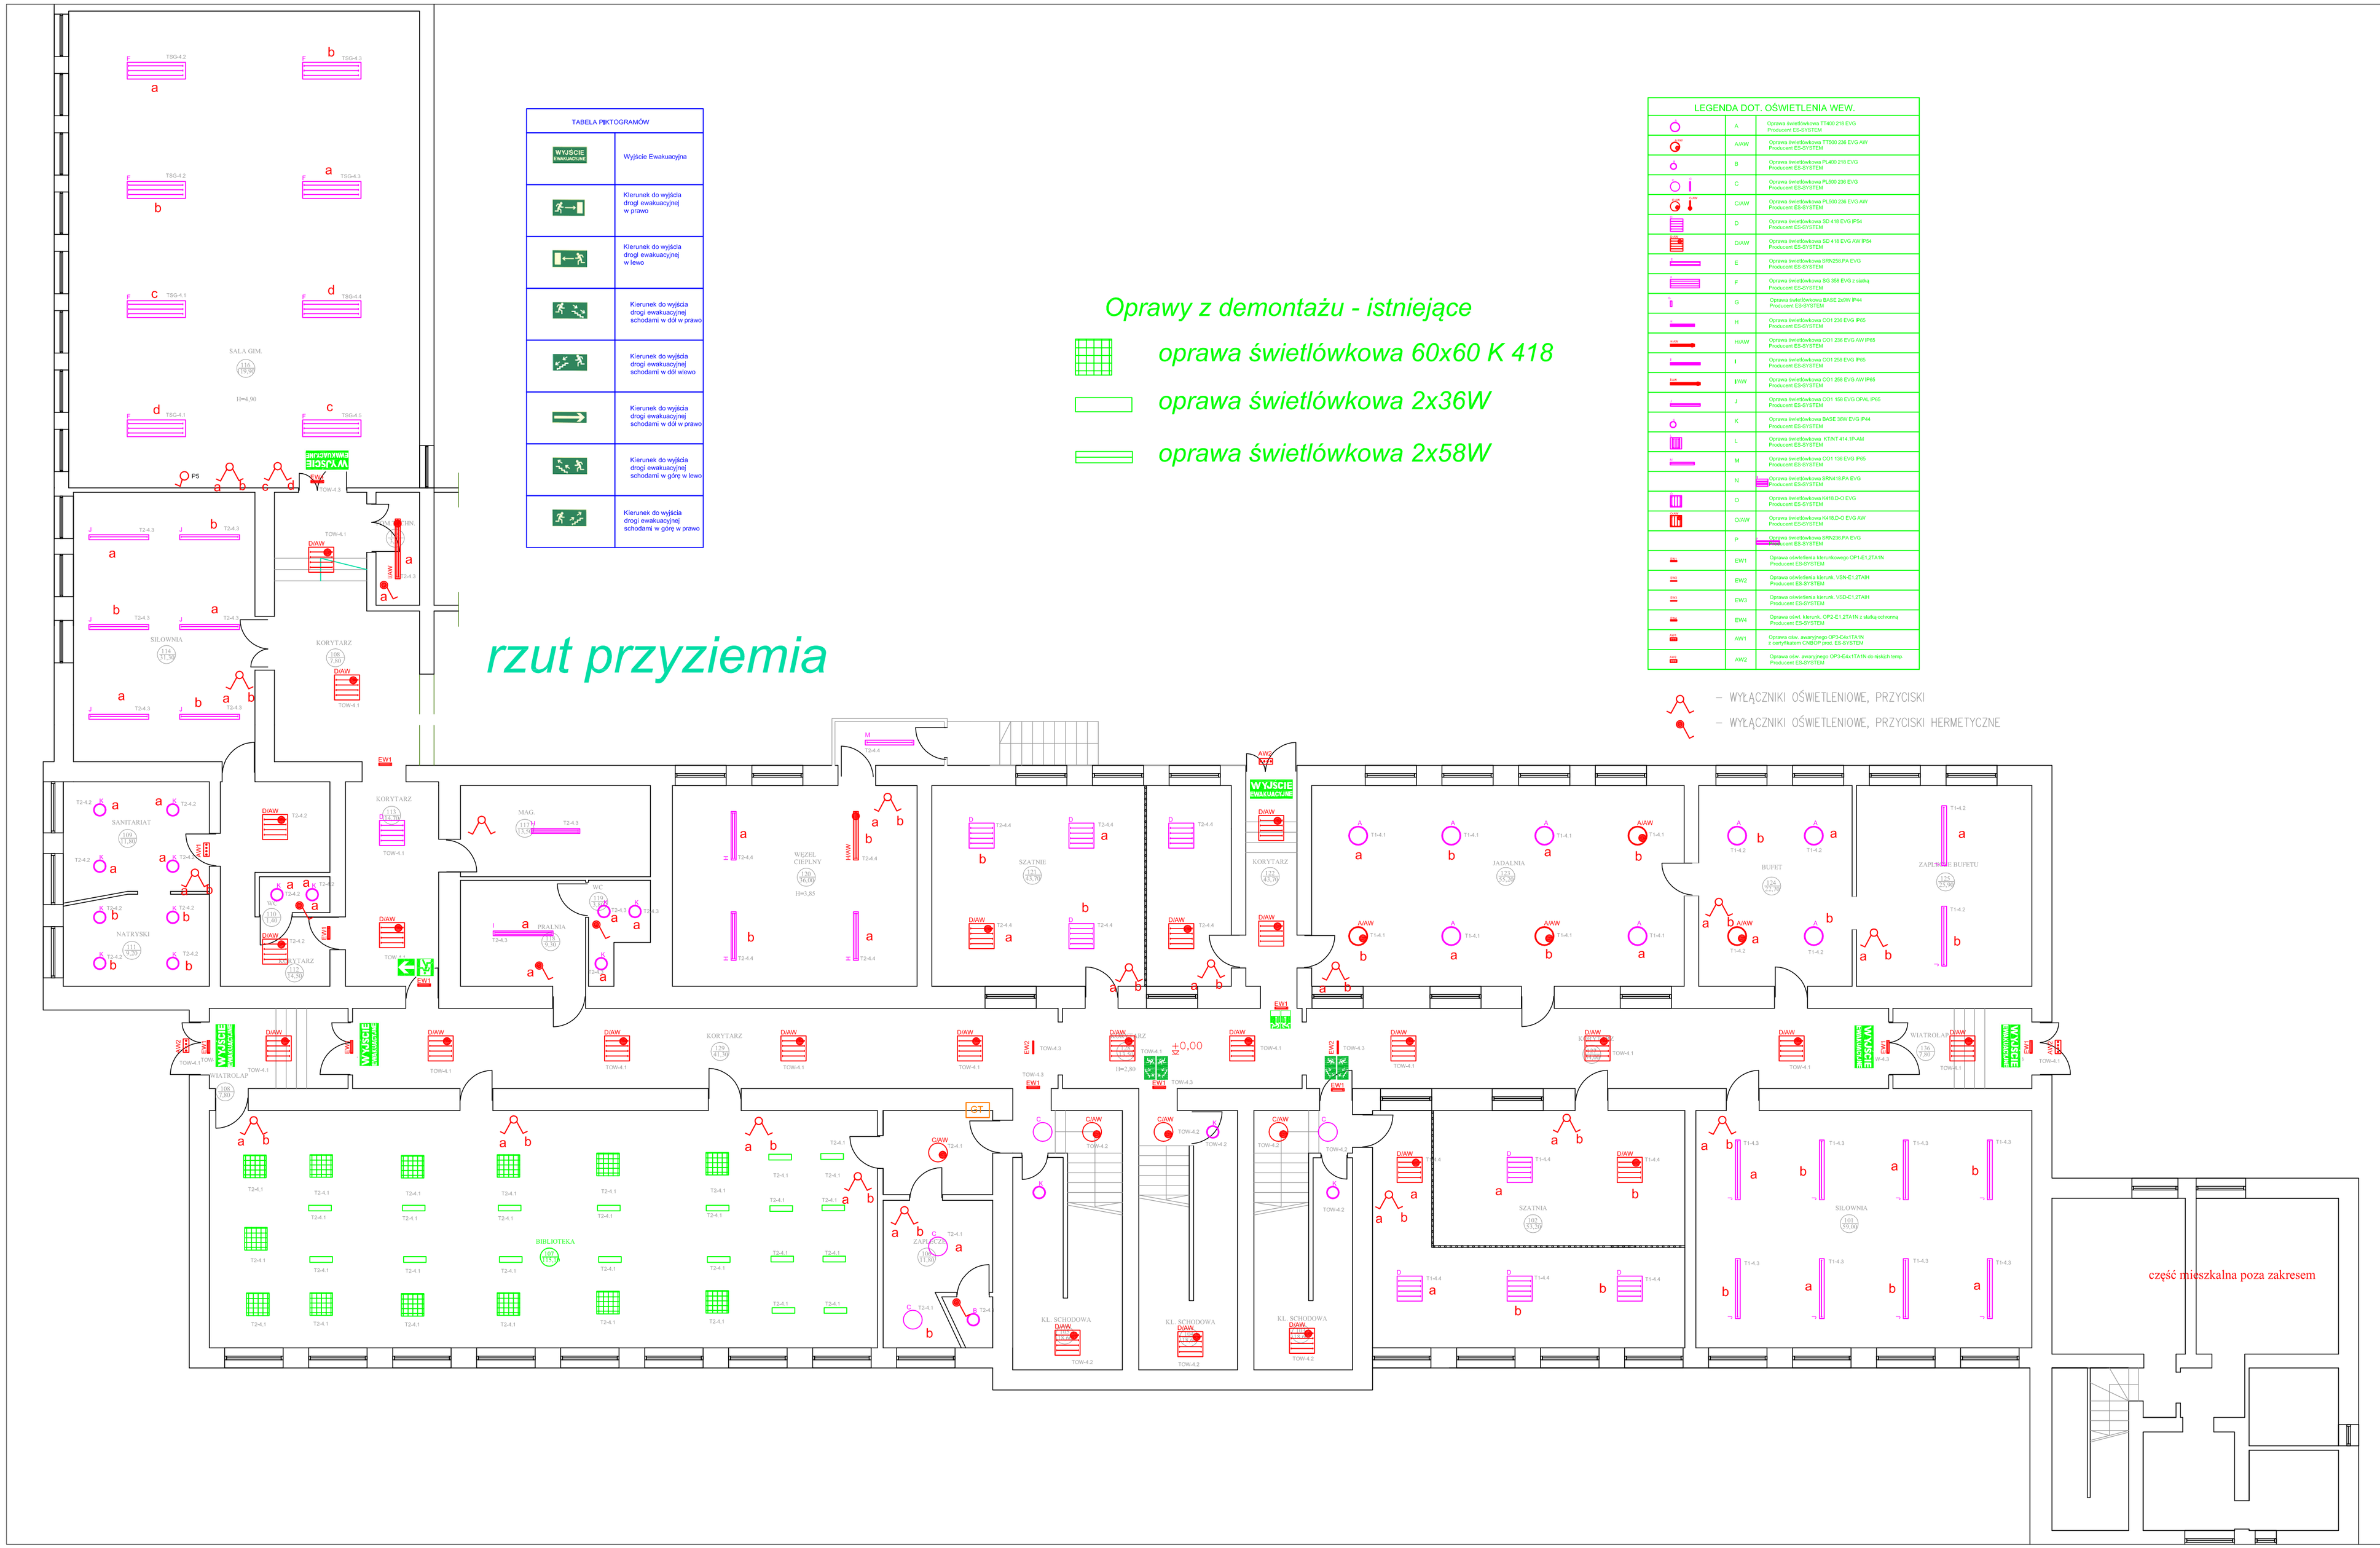

TABELA PKTOGRAMÓW	
WYJŚCIE EWAKUACYJNE	Wyjście Ewakuacyjne
	Kierunek do wyjścia drogi ewakuacyjnej w prawo
	Kierunek do wyjścia drogi ewakuacyjnej w lewo
	Kierunek do wyjścia drogi ewakuacyjnej schodami w dół w prawo
	Kierunek do wyjścia drogi ewakuacyjnej schodami w dół w lewo
	Kierunek do wyjścia drogi ewakuacyjnej schodami w dół w prawo
	Kierunek do wyjścia drogi ewakuacyjnej schodami w górę w lewo
	Kierunek do wyjścia drogi ewakuacyjnej schodami w górę w prawo

LEGENDA DOT. OŚWIETLENIA WEW.		
	A	Oprawa świetlówkowa TT400 218 EVG Producent ES-SYSTEM
	AAW	Oprawa świetlówkowa TT/W 236 EVG AW Producent ES-SYSTEM
	B	Oprawa świetlówkowa PL400 218 EVG Producent ES-SYSTEM
	C	Oprawa świetlówkowa PL/W 236 EVG Producent ES-SYSTEM
	CWW	Oprawa świetlówkowa PL/OO 236 EVG AW Producent ES-SYSTEM
	D	Oprawa świetlówkowa 3D 418 EVG IP54 Producent ES-SYSTEM
	DAW	Oprawa świetlówkowa 3D 418 EVG AW IP54 Producent ES-SYSTEM
	E	Oprawa świetlówkowa SPAZIA/PA EVG Producent ES-SYSTEM
	F	Oprawa świetlówkowa SG 358 EVG I stalką Producent ES-SYSTEM
	G	Oprawa świetlówkowa BASIC 2xINV IP44 Producent ES-SYSTEM
	H	Oprawa świetlówkowa CO1 236 EVG IP65 Producent ES-SYSTEM
	HAW	Oprawa świetlówkowa CO1 236 EVG AW IP65 Producent ES-SYSTEM
	I	Oprawa świetlówkowa CO1 236 EVG IP65 Producent ES-SYSTEM
	IAW	Oprawa świetlówkowa CO1 258 EVG AW IP65 Producent ES-SYSTEM
	J	Oprawa świetlówkowa CO1 158 EVG OPAL IP65 Producent ES-SYSTEM
	K	Oprawa świetlówkowa BASE 36W EVG IP44 Producent ES-SYSTEM
	L	Oprawa świetlówkowa ATNT 414 1R/AN Producent ES-SYSTEM
	M	Oprawa świetlówkowa CO1 136 EVG IP65 Producent ES-SYSTEM
	N	Oprawa świetlówkowa SPA/418/PA EVG Producent ES-SYSTEM
	O	Oprawa świetlówkowa AX1/D-O EVG Producent ES-SYSTEM
	OAW	Oprawa świetlówkowa AX1/D-O EVG AW Producent ES-SYSTEM
	P	Oprawa świetlówkowa SPA/236/PA EVG Producent ES-SYSTEM
	EW1	Oprawa oświetlenia kierunkowego OP1-E1,2TA/N Producent ES-SYSTEM
	EW2	Oprawa oświetlenia kierunk. VSN-E1,2TA/H Producent ES-SYSTEM
	EW3	Oprawa oświetlenia kierunk. VSD-E1,2TA/H Producent ES-SYSTEM
	EW4	Oprawa oświ. kierunk. OP2-E1,2TA/N z stalką ścienną Producent ES-SYSTEM
	AW1	Oprawa ośw. awaryjnego OP2-E4xTA/N z certyfikatem CNBOP przez ES-SYSTEM
	AW2	Oprawa ośw. awaryjnego OP2-E4xTA/N do dużych temp. Producent ES-SYSTEM

ETAP II

INWESTOR	Miasto St. Warszawa- Dzielnica Praga- Południe ul. Grochowska 274, 03-841 Warszawa
JEDNOSTKA PROJEKTUJACA	**REMEDY Sp. z o.o.** Osiedle Parkowe 13 B 05-462 Wiązowna **tel. +48 22 7890030**
NAZWA PROJEKTU	Projekt wymiany instalacji elektrycznej w budynku Zespołu Szkół nr 12 przy ul. Siennickiej 15 w Warszawie
STADIUM PROJEKTU	**PROJEKT BUDOWLANY**
BRANŻA	**ELEKTRYCZNA**
OBIEKT	Budynek Zespołu Szkół nr 12 przy ul. Siennickiej 15 w Warszawie
TEMAT RYSUNKU	**RZUT PRZYZIEMIA** **INSTALACJA OŚWIETLENIA**

ZESPÓŁ PROJEKTOWY

FUNKCJA	TYTUŁ ZAWODOWY, IMIĘ I NAZWISKO	NR UPRAWNIEŃ	PODPIS
PROJEKTANT	mgr inż. Robert Wrona	LUB/0080/ PWOE/12	
SPECJALNOŚĆ PROJEKTANTA:	Instalacyjna w zakresie sieci instalacji i urządzeń elektrycznych i energetycznych		
SPRAWDZAJĄCY	mgr inż. Wojciech Jakuboszek	LUB/0251/ PWOE/12	
SPECJALNOŚĆ SPRAWDZAJĄCY:	Instalacyjna w zakresie sieci instalacji i urządzeń elektrycznych i energetycznych		

DATA	NR RYSUNKU	REWIZJA	SKALA
05.2013	E18	A	1:100