



ZESTAWIENIE POMIESZCZEŃ				
NR. POM.	NAZWA POMIESZCZENIA	POW. m ²	RODZAJ PODŁOGI	WYKONCZENIE ŚCIAN
312	POK. BIUROWY	20,0	WYKŁ. DYWAN.	FARBA EMULSYJNA
313	POK. BIUROWY	12,4	"	"
314	POK. BIUROWY	20,0	"	"
315	W.C.	6,6	TERAKOTA	GLAZURA DO 150
316	W.C.	11,1	"	WYŻEJ FARBA KLEJ.
317	REKREACJA	53,7	PŁYTKI PCV	LAMPERIA DO 150
318	KLATKA SCHODOWA	18,7	LASTRICO	WYŻEJ FARBA KLEJ.
319	KLASA	51,8	WYKŁ. DYWAN.	"
320	POK. POMOCY NAUK.	51,0	PŁYTKI PCV	"
321	KLASA	53,6	PŁYTKI PCV	"
322	POK. POMOCY NAUK.	9,6	"	"
323	KLASA	51,5	"	"
324	POK. POMOCY NAUK.	13,6	"	"
325	KLASA	51,8	"	"
326	KORYTARZ	78,8	"	"
RAZEM		526,0		

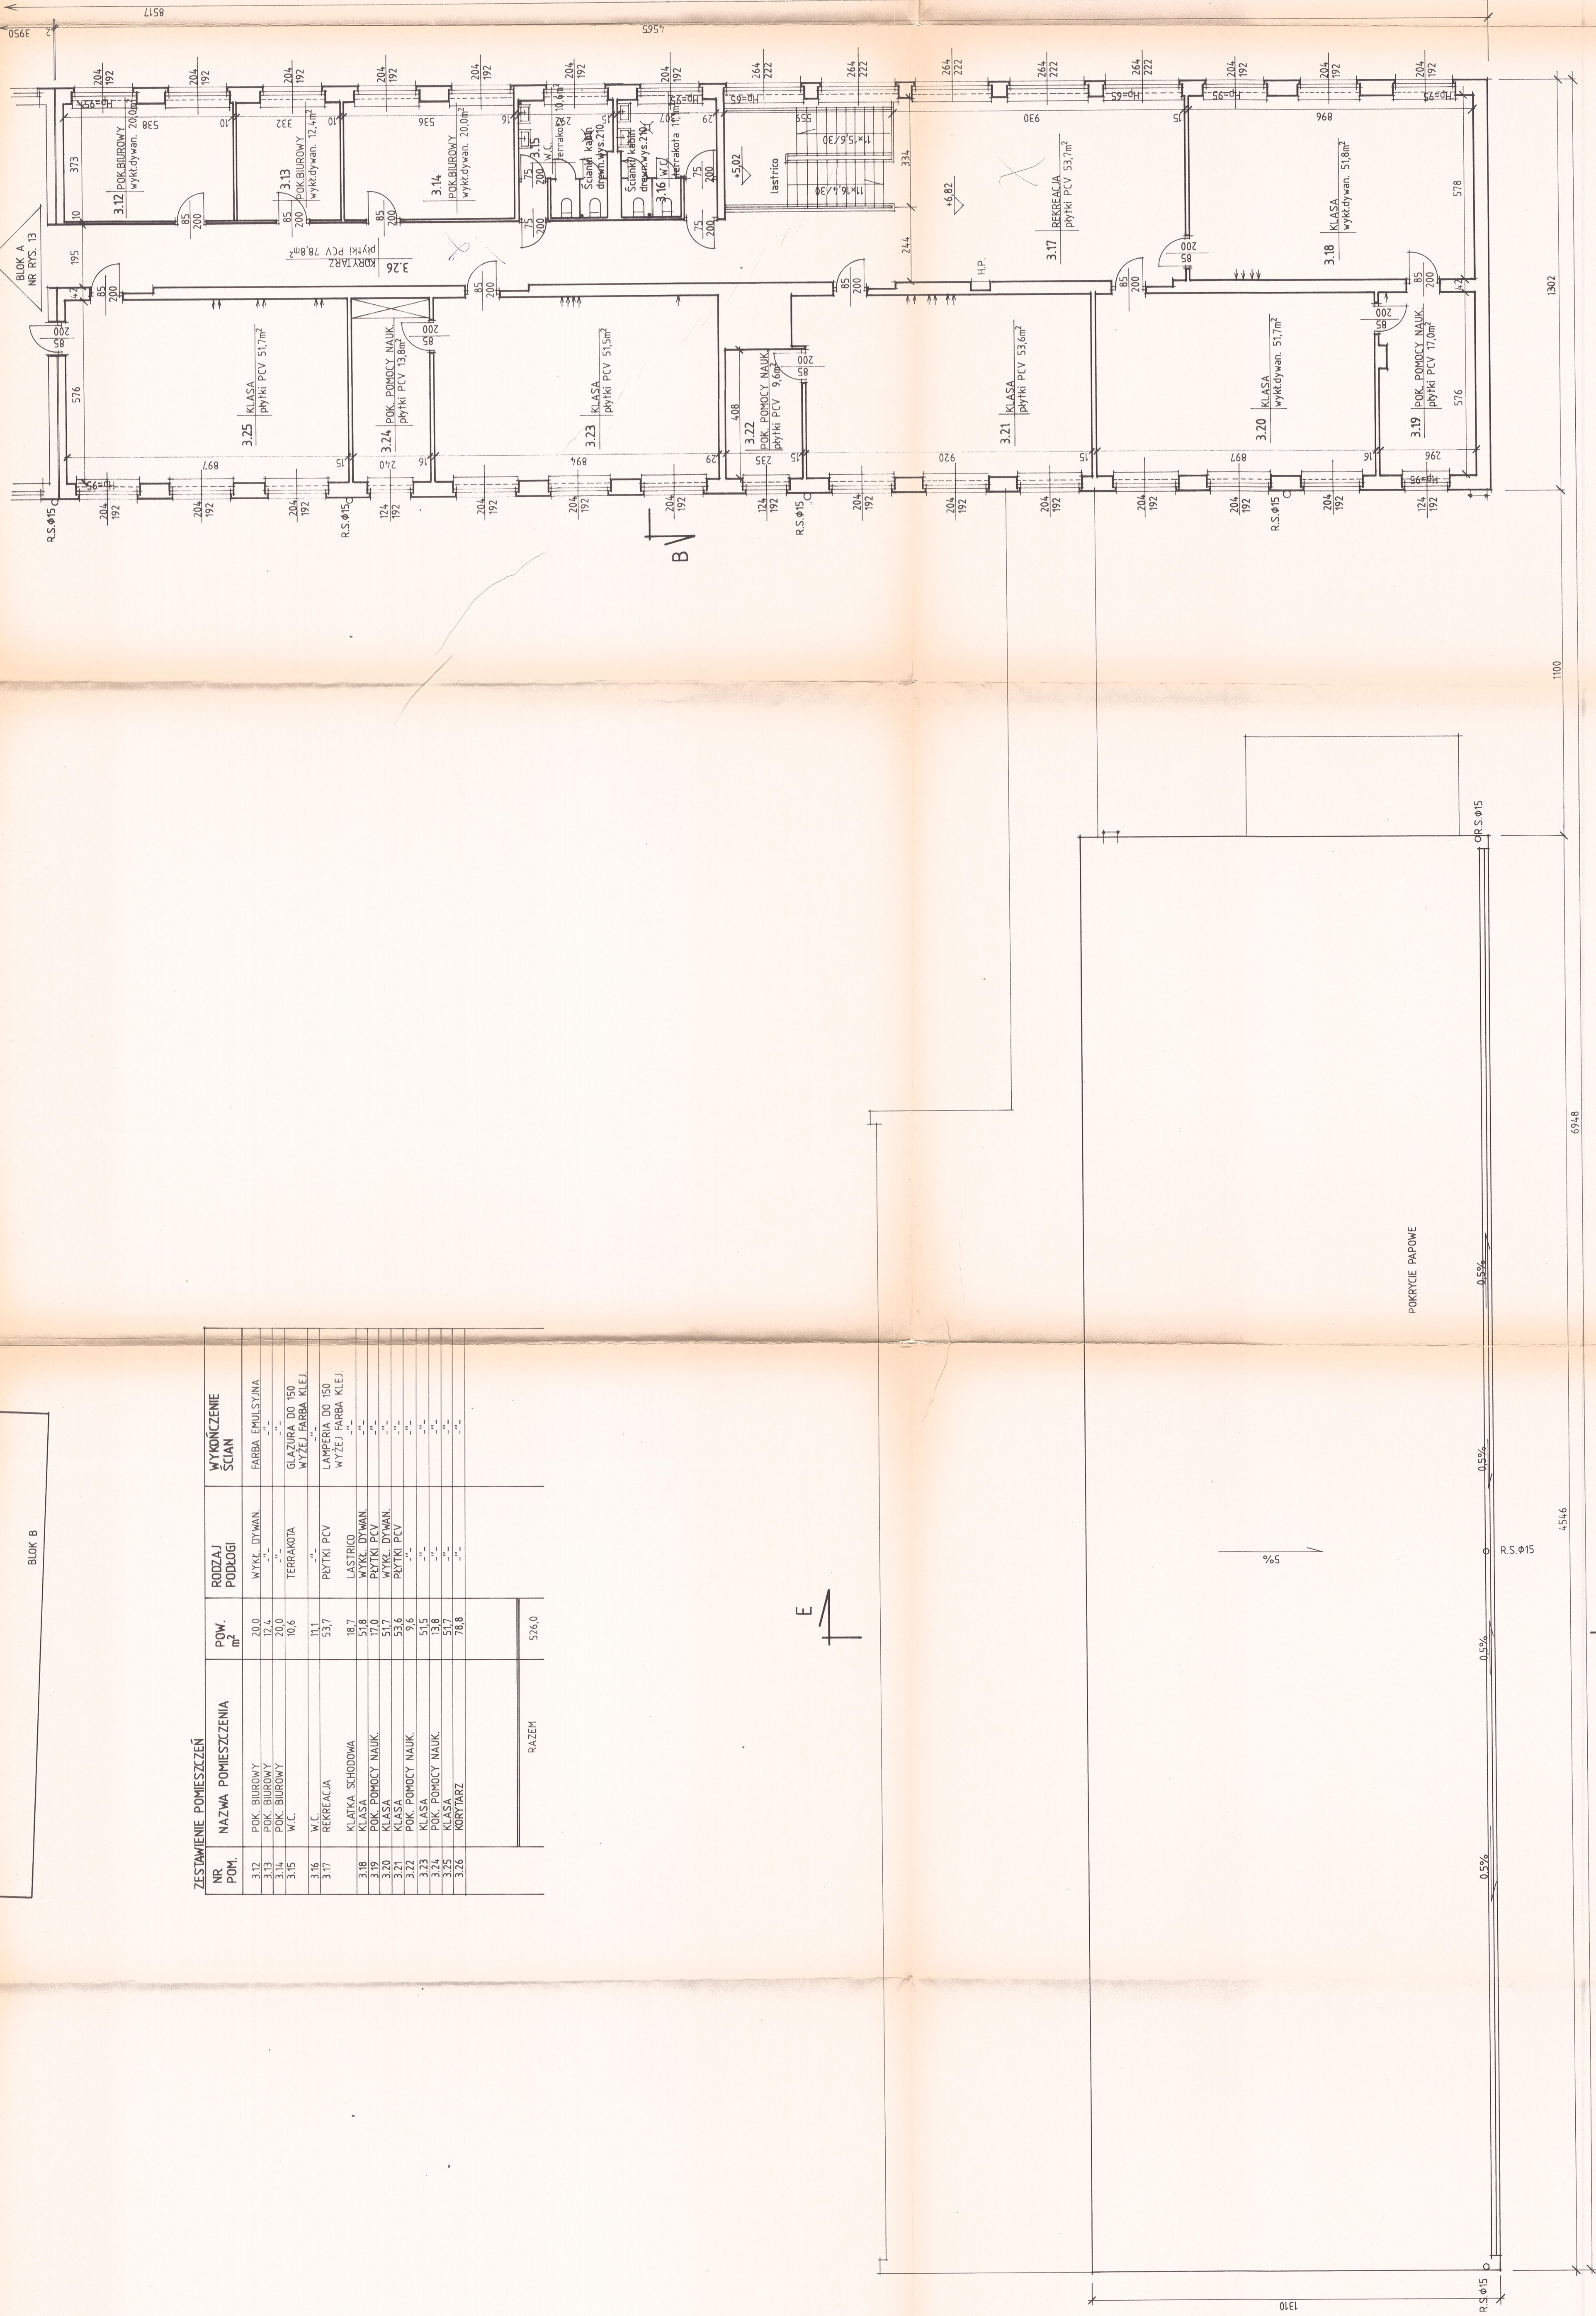

RZUT 2-go PIĘTRA - 1:100 - INWENTARYZACJA

E RYS. NR 22

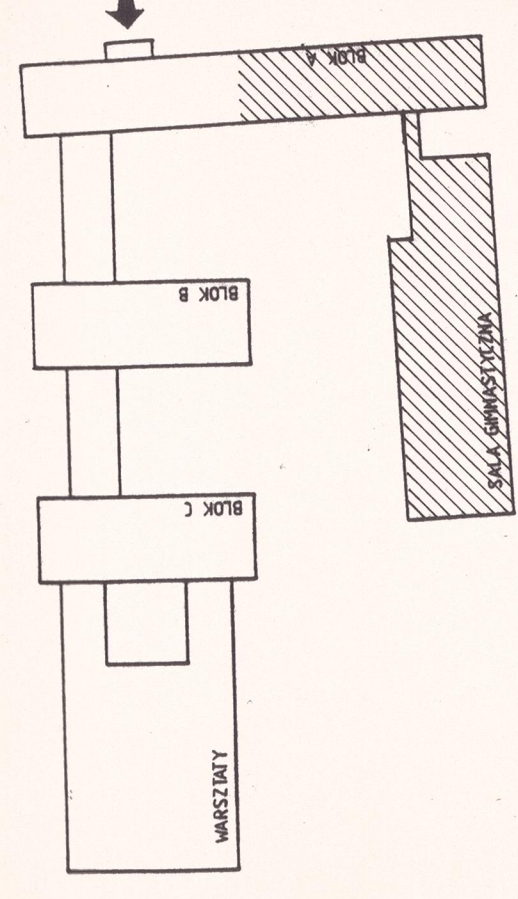

SZKIC ORIENTACYJNY

REM	DATA	OPIS	PROJ.	SPR.
HADECO PROJEKTY BUDOWLANE WIELOBRANŻOWE DORADZTWO, OBSŁUGA INWESTORSKA 03-084 WARSZAWA, UL. WIL. REJZOWSKA 648 TEL. 22 63 15 15 15 FAX 22 63 15 15 15 WWW.HADECO.PL				
INWESTOR ZESPÓŁ SZKÓŁ ŁĄCZNOŚCI im. Janusza Gronickiego Al. Stanów Zjednoczonych 24 * 03-964 Warszawa				
INWESTYCJA ZESPÓŁ SZKÓŁ ŁĄCZNOŚCI Al. Stanów Zjednoczonych 24 * Warszawa				
TRESĆ				
RZUT 2-go PIĘTRA - INWENTARYZACJA				
PROJEKTOWAŁ		Wzrost	192	
OPRACOWAŁ		Nr. rys.	14	
SPRACOWAŁ		data	03.1995	
		skala	1:100	