


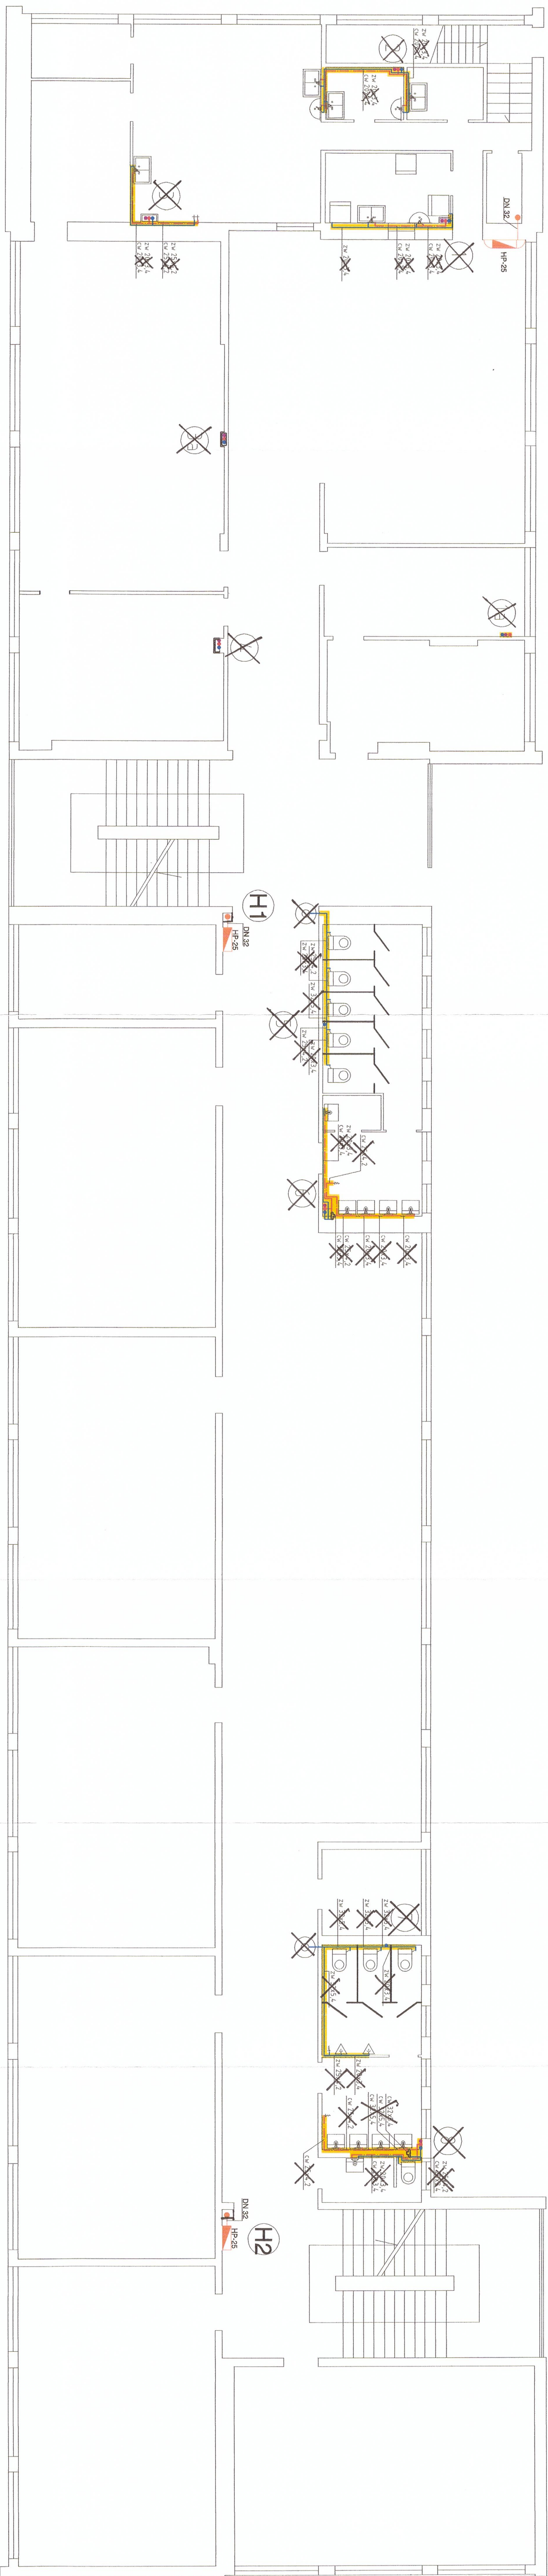










Uzgodniono pod względem wymagań higienicznych i zdrowotnych bez zastrzeżeń (~~z zastrzeżeniami~~)

.....  
Dotyczy całości  
opracowania.  
.....

data: 17.12.1986  
 L.p. 260/15  
 Popsis  
 Plezyczerka  
 w zakresie budownictwa przemysłowego  
 i ogólnego bez służby zdrowia  
 Smadnowo 20, 05-180 Poniemichów  
 tel. kom. 661-346-411



- |   |   |
|---|---|
|  | - instalacja wodociągowa - woda zimna         |
|  | - instalacja wodociągowa - c.w.u.             |
|  | - instalacja wodociągowa - cyrkulacja         |
|  | - skrzynka z zaworami hydrantowymi            |
|  | - zawór kółkowy/kolowy                        |
|  | - mieszacz z termostatem                      |
|  | - termostatyczny zawór mieszający trójdrogowy |
|  | - podłokietnik                                |
|  | - zawór ze złączką do węży                    |
|  | - prowadzenie instalacji w budzie             |
|  | - prowadzenie instalacji w zabudowie          |

~~X~~ - poza zakresom

**RZECZOZNAWCA DO SPRAW ZABEZPIECZEŃ**  
PISZCZOWA 54 00-004 WSAH

## PRZECIWPÓŻAROWYCH

mgr inż. Marian Jeleniewicz, Nr upr. 238/93

James W. G. Thompson  
(MILWAUKEE, WIS.)

**zgodność projektu z wymaganiami**

Stwierdzam  
bez uwag  
Z uwagami

[illegible]

Włodzisław Mankowski: ul. Wileńska 21/1 03-414 Warszawa

83; tel./fax: (022) 618 35 80; [biuro@maj-ko.pl](mailto:biuro@maj-ko.pl); [www.maj-ko.pl](http://www.maj-ko.pl);

Proje

Proje  
Branza

PROJECT:

mar inż. Mateusz M

upr. bud. nr MAZ/0

acja WZ, C.W.U. i

SPRAWDZ:

mgr inż. Mateusz Ka

upr. bud. nr MAZ/04

Part 1

DATA	11 2019
1.100	

CT07:TT	00T:TT
---------	--------