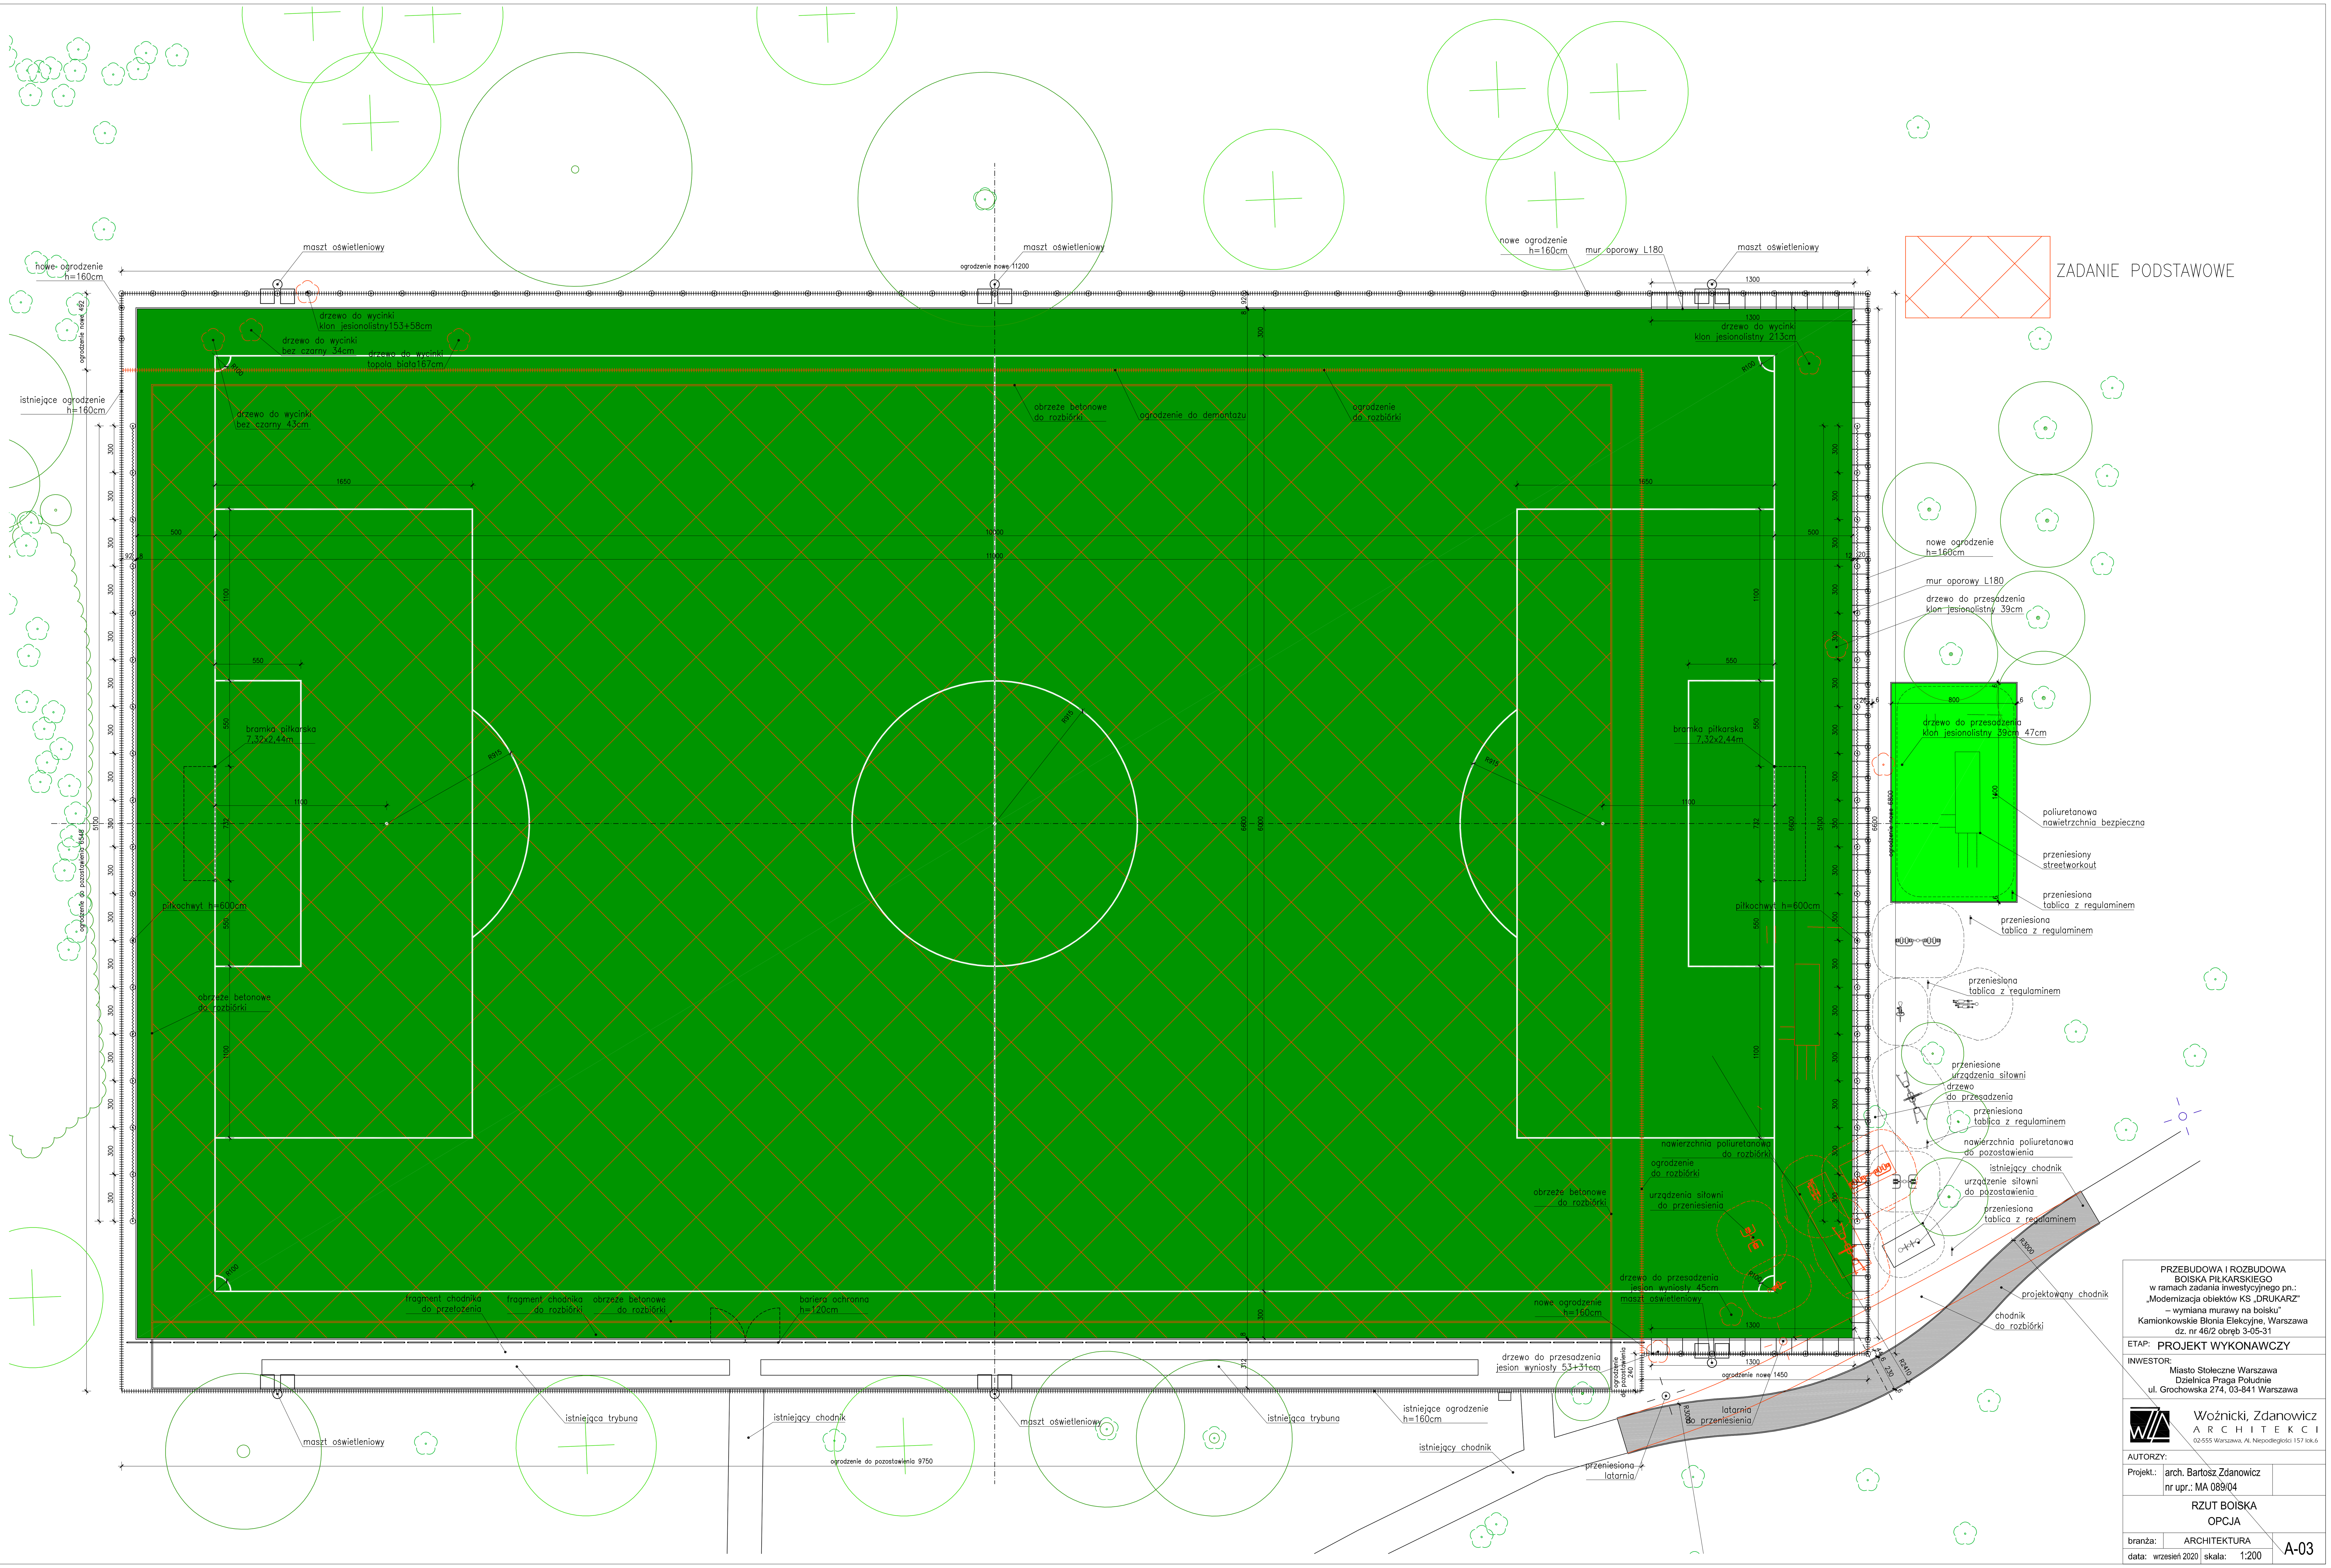

PRZEBUDOWA I ROZBUDOWA
BOISKA PIŁKARSKIEGO
w ramach zadania inwestycyjnego pn.:
„Modernizacja obiektów KS „DRUKARZ”
– wymiana murawy na boisku”
Kamionkowskie Błonia Elekcyjne, Warszawa
dz. nr 46/2 obręb 3-05-31

ETAP: PROJEKT WYKONAWCZY

INWESTOR:
Miasto Stołeczne Warszawa
Dzielnica Praga Południe
ul. Grochowska 274, 03-841 Warszawa

Woźnicki, Zdanowicz
ARCHITEKCI
02-555 Warszawa, Al. Niepodległości 157 lok.6

AUTORZY:

Projekt.: arch. Bartosz Zdanowicz
nr upr.: MA 089/04

RZUT BOISKA
OPCJA

branża: ARCHITEKTURA

data: wrzesień 2020 skala: 1:200

A-03